

PREVENTA EXCLUSIVA, TU MEJOR INVERSIÓN



Un proyecto pensado
en tu bienestar...

UN GRAN HOGAR EN LA CIUDAD

Antillos 408

En Deca Bienes Raíces nos preocupamos por tu calidad de vida y satisfacción, por ello cada proyecto es único en todos los aspectos.

La ubicación de la colonia Portales queda en la Alcaldía Benito Juárez en la CDMX. Esta Alcaldía se beneficia de la vialidad y el mobiliario urbano de la región. Destaca principalmente por su tamaño, población e importancia y contribuye a la actividad económica de la misma.

Portales es una de las mejores zonas para vivir, ya que es considerada como la más completa en infraestructura debido a que cuenta con gran variedad de lugares educativos, culturales, deportivos y parques.

Su nomenclatura es muy variada, algunas calles de esta colonia hacen referencia a países en Europa y Asia, así como a algunas capitales y ciudades principales de ambos, como por ejemplo las calles de Rumania, Bulgaria, Bélgica y Odesa, o las calles Filipinas y Tokio.

Uno de sus principales atractivos es el parque de los venados, aunque está ubicado en el límite de dicha colonia, además de su hermosa naturaleza, ofrece una diversa gama de actividades en familia los fines de semana, invita a la convivencia familiar a través de arte, la diversión, la creatividad y la cultura. También en esta colonia se encuentra uno de los salones de baile más populares de la capital mexicana, el cual se caracteriza por ser un sitio de baile y diversión.

Experimenta vivir en un desarrollo que cuenta con espacios que incluyen la más alta calidad en diseño con una dimensión moderna, adaptada a un entorno familiar y juvenil. Descubre la mejor alternativa para vivir donde el lujo y estilo de vida reinan en todos los sentidos, contando con todas las comodidades, detalles, servicios y todo lo que necesitas para vivir plenamente.


Este desarrollo sin duda es la mejor opción para ti y tu familia.

EXCELENTE CALIDAD DE VIDA



LA MEJOR UBICACIÓN EN PORTALES Y CALIDAD DE VIDA ÚNICA

- ◆ Gastronomía & Cultura
- ◆ Entretenimiento
- ◆ Supermercados

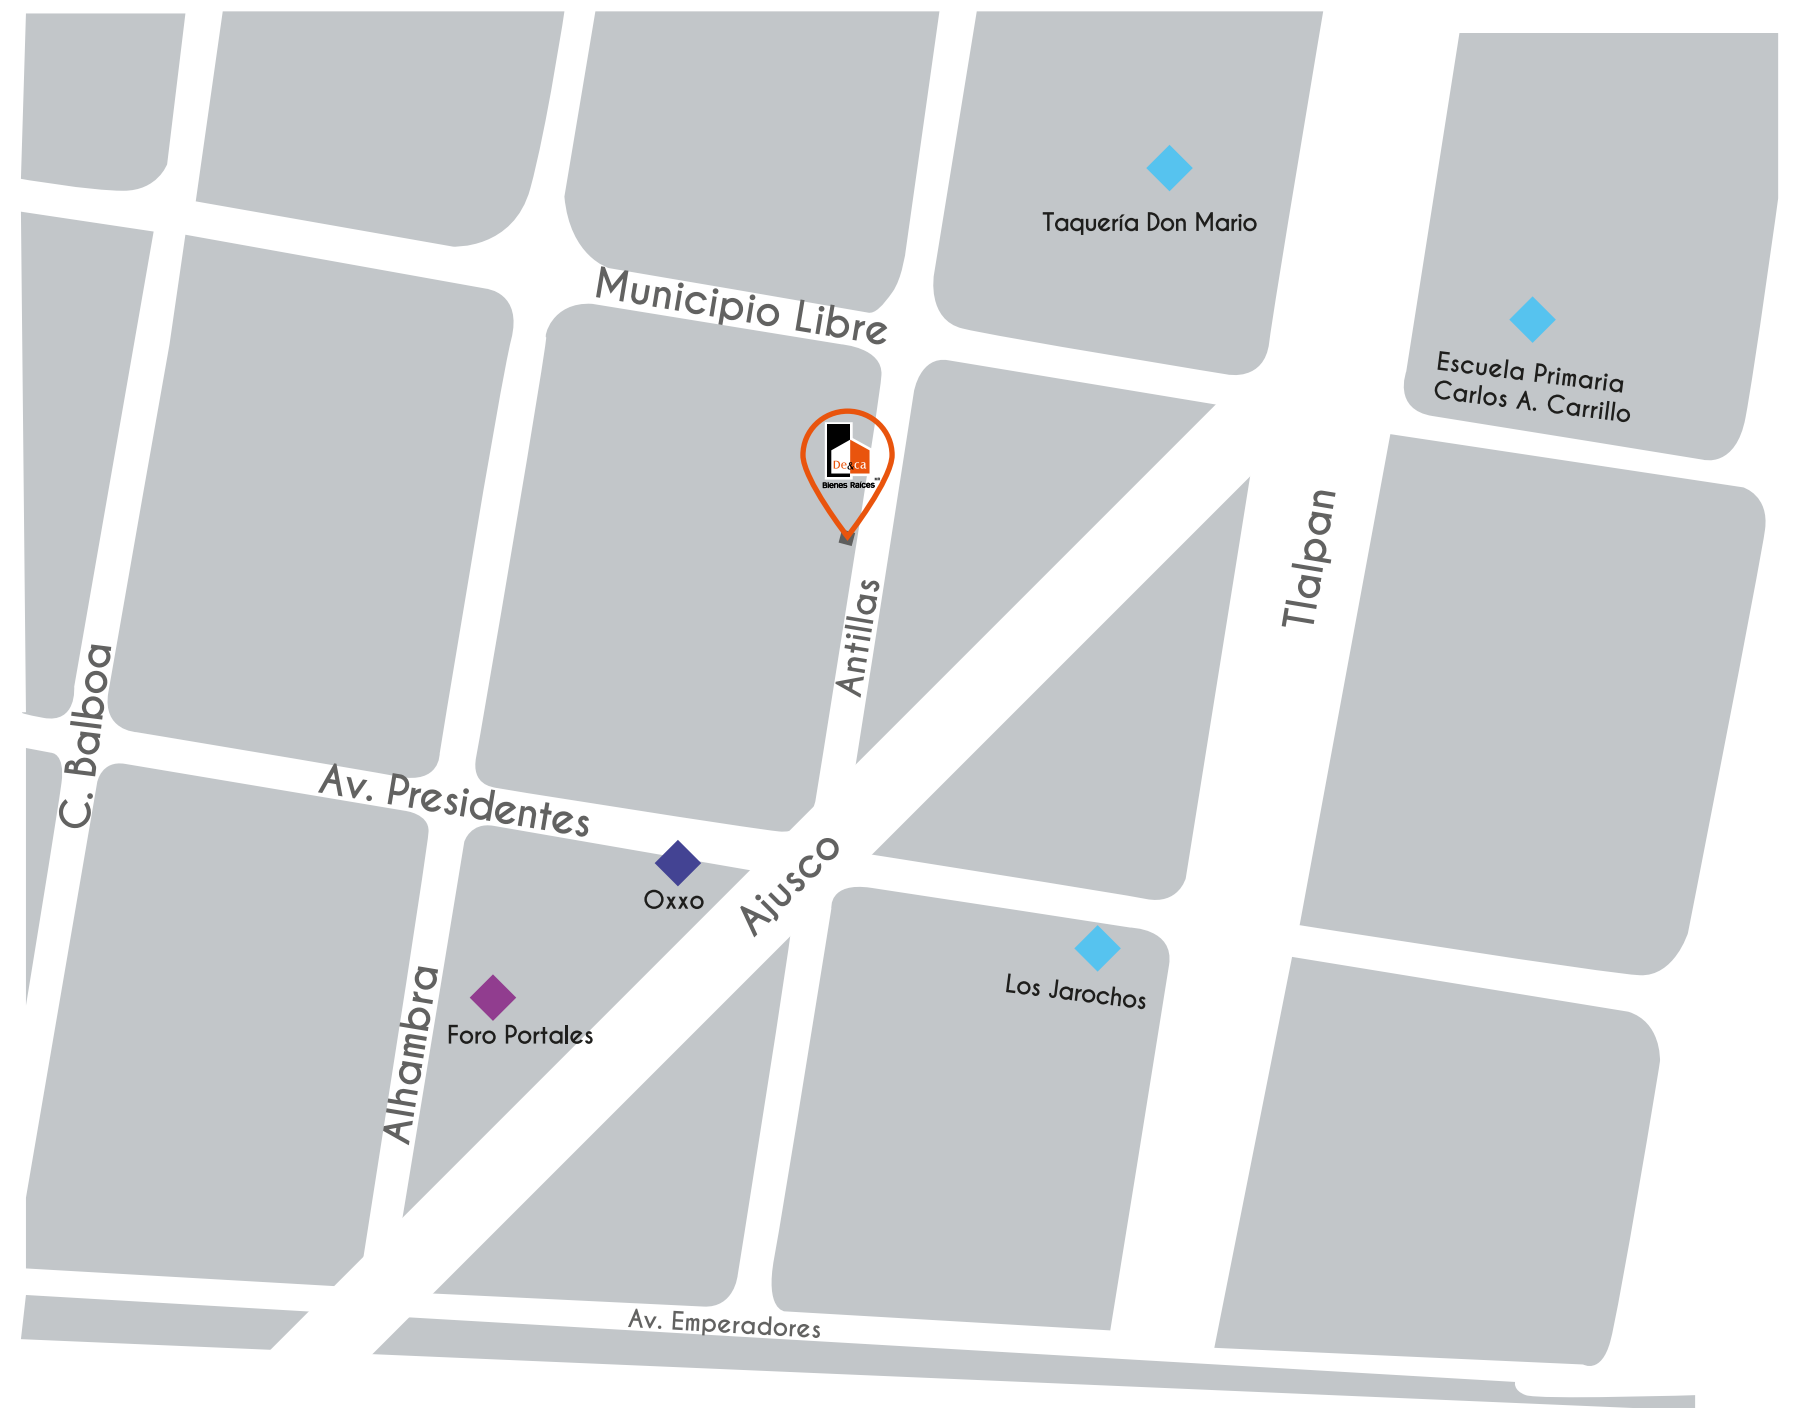

ESPACIOS AL AIRE LIBRE PARA DISFRUTAR



TU COMODIDAD, TU TRANQUILIDAD

La mejor opción para mejorar tu calidad de vida










Experimenta vivir en un desarrollo que incluye elementos de la mejor calidad en diseño, contando con detalles modernos y un ambiente lleno de armonía.

Dale un giro a tu vida y la de tus seres queridos. En este lugar tu tranquilidad y gozo son la prioridad, es por eso que incluye todas las comodidades para que vivas satisfactoriamente.



17 DEPTOS

De 62 m²
a 150 m²

-  2 y 3 Recámaras, la principal con baño
-  2 Baños Completos
-  Cocina Integral
-  Clóset y/o Cuarto de Lavado
-  Estancia / Comedor
-  Terraza o Roof*
-  1, 2 y \$ Cajones de Estacionamiento
-  Elevador
-  Caseta de Vigilancia con 1/2 Baño

*Algunos departamentos cuentan con esta opción.

TIEMPO EN FAMILIA



EXCLUSIVOS DESARROLLOS INMOBILIARIOS
PARA CREAR GRANDES ESPACIOS


ACABADOS DE LUJO




TIPO 1PB

D-001

- ◆ Estancia
- ◆ Comedor
- ◆ Cocina
- ◆ Recámara Principal
- ◆ Baño Principal
- ◆ Recámara Secundaria
- ◆ 1 Baño Completo
- ◆ Closet y/o Cuarto de Lavado
- ◆ Bodega
- ◆ Terrazas

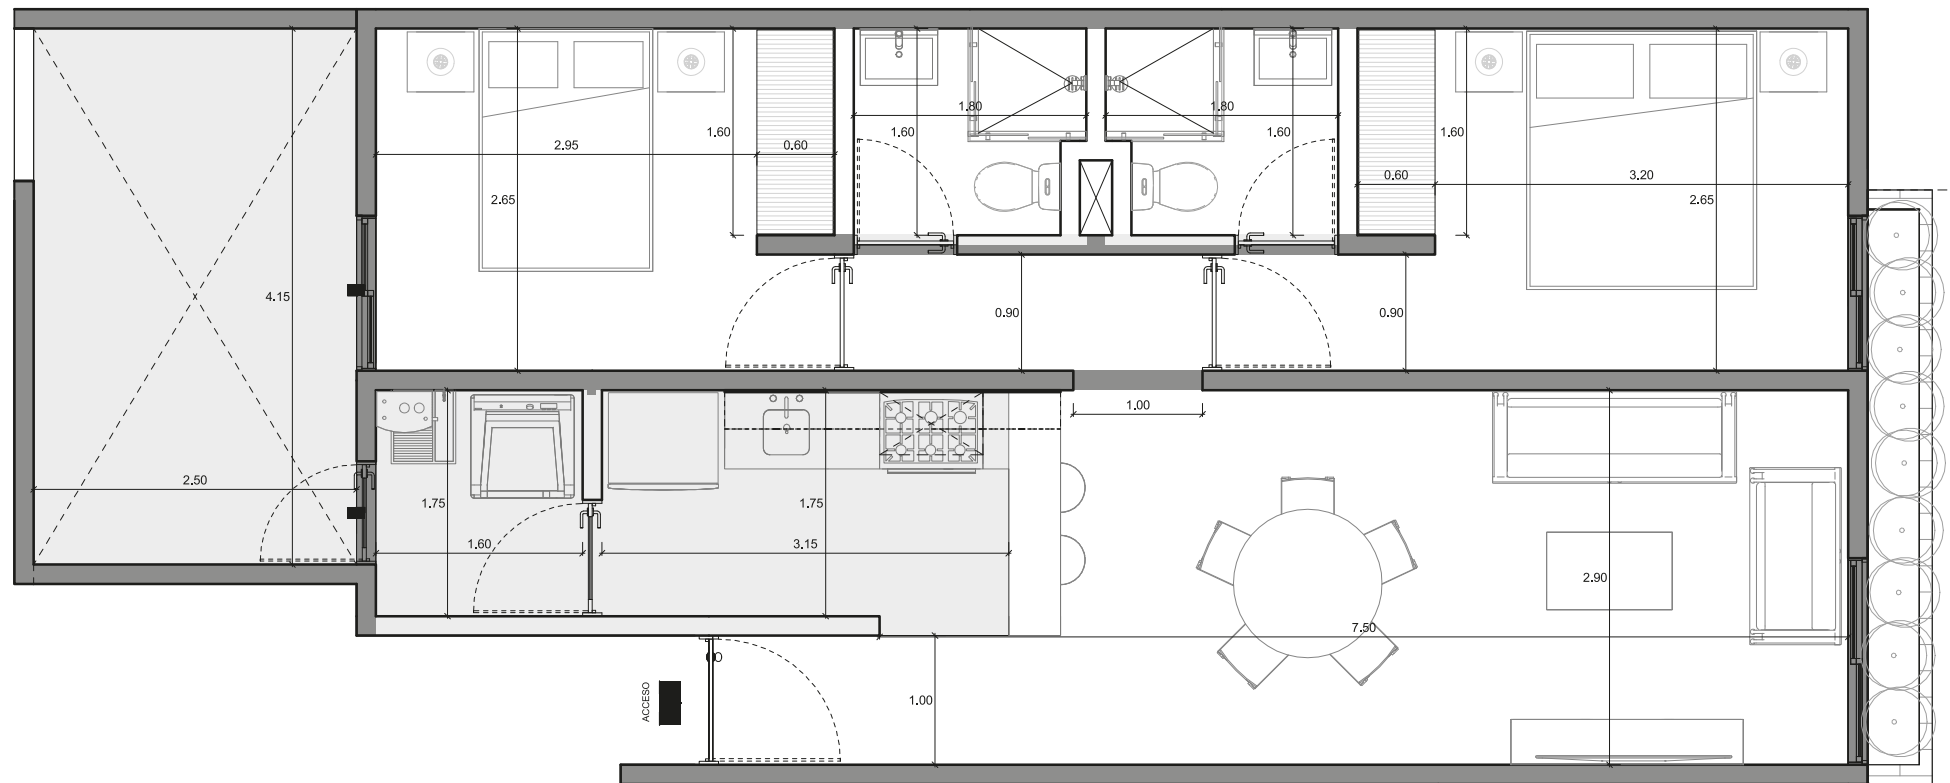

Ubicación en planta


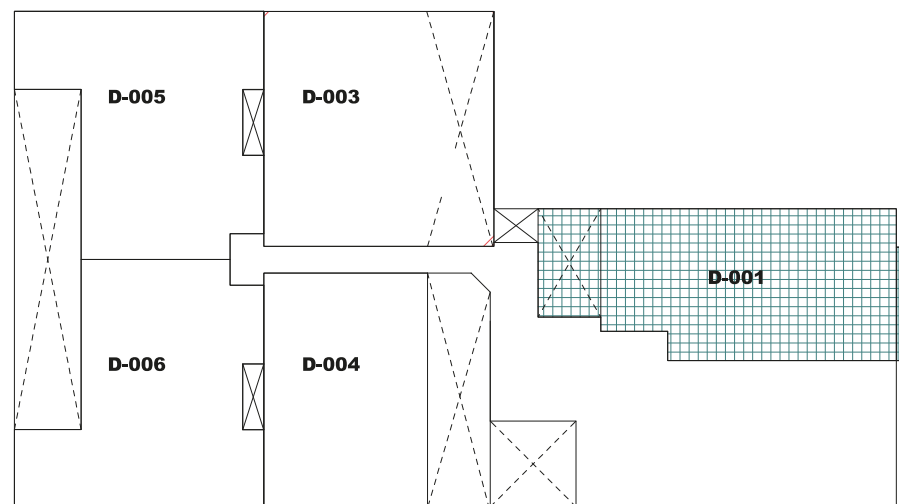


TIPO 2PB

D-001

- ◆ Estancia
- ◆ Comedor
- ◆ Cocina
- ◆ Recámara Principal
- ◆ Baño Principal
- ◆ Recámara Secundaria
- ◆ 1 Baño Completo
- ◆ Closet y/o Cuarto de Lavado
- ◆ Terrazas
- ◆ Bodega


Ubicación en planta

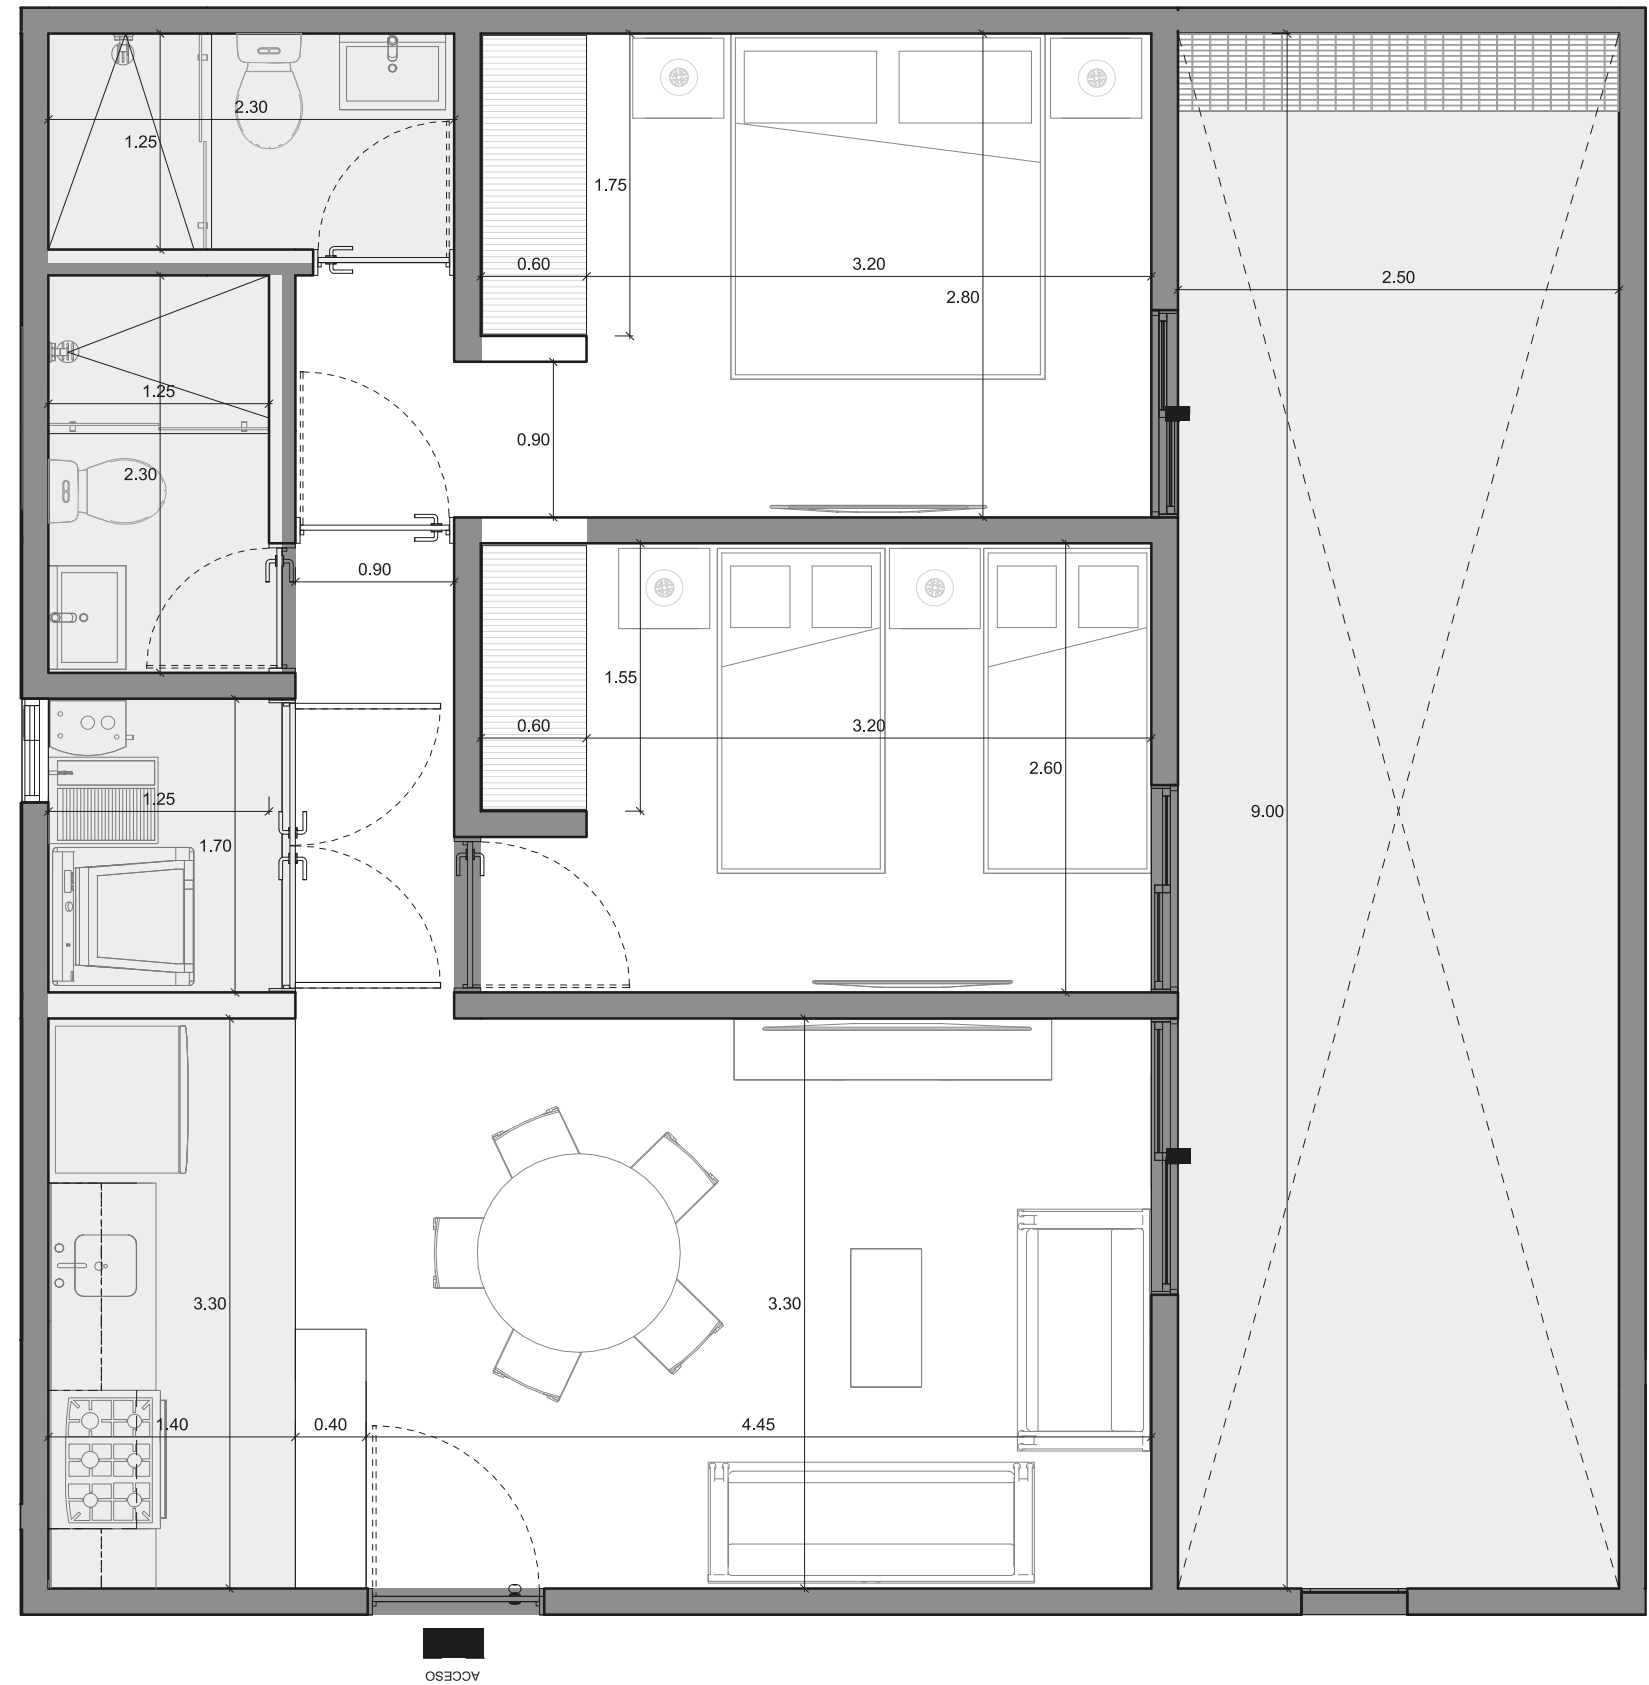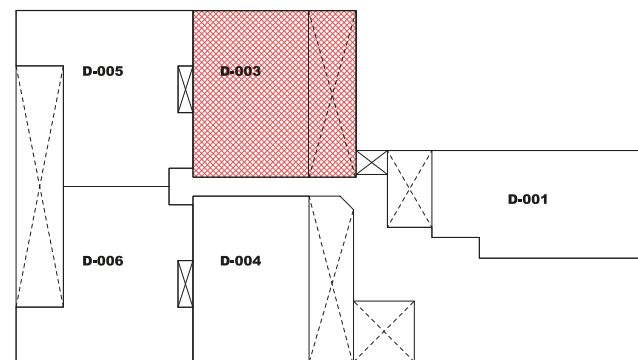


TIPO 3

D-004

- ◆ Estancia
- ◆ Comedor
- ◆ Cocina
- ◆ Recámara Principal
- ◆ Baño Principal
- ◆ Recámara Secundaria
- ◆ 1 Baño Completo
- ◆ Closet y/o Cuarto de Lavado
- ◆ Estudio

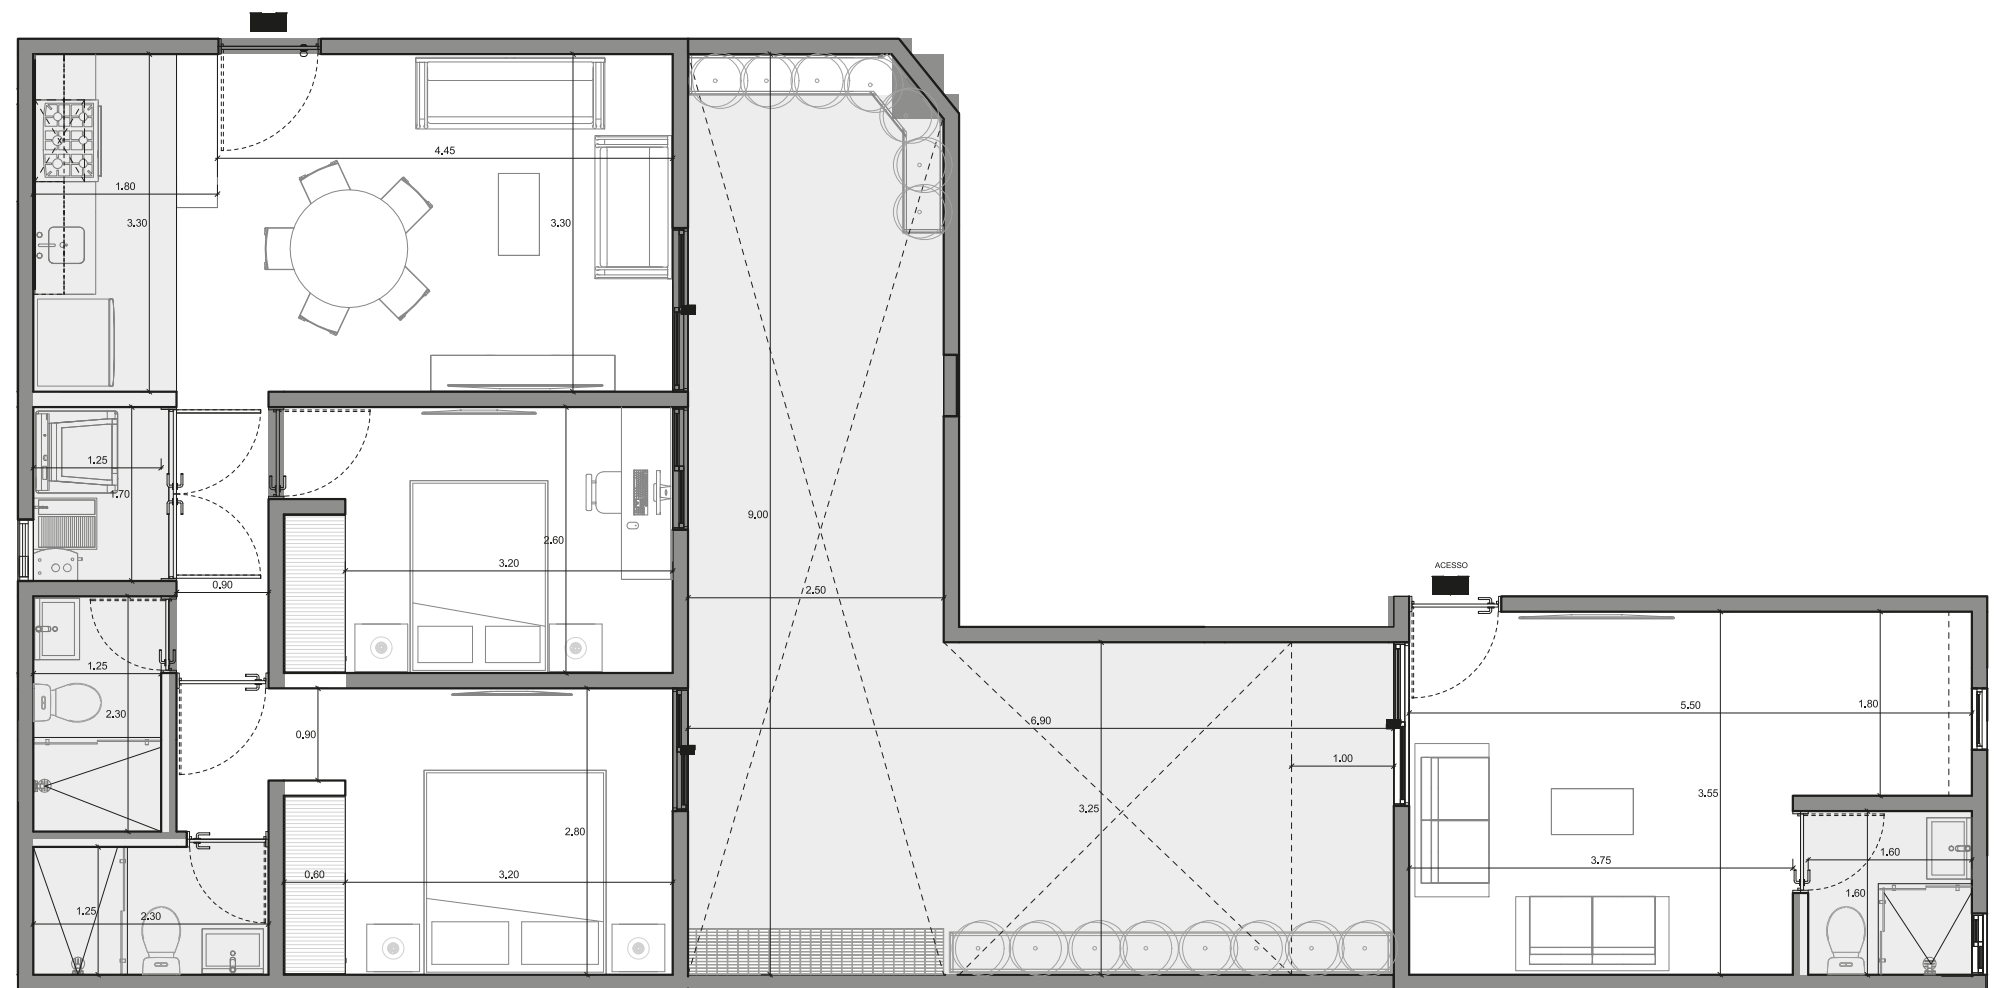

Ubicación en planta

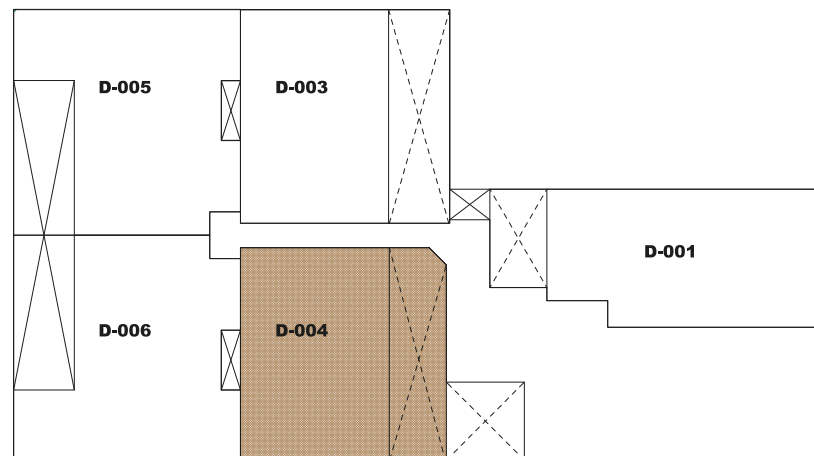



Innovación de tecnología en nuestros procesos de diseño. Nuestros materiales de construcción son de primera calidad con todas las pruebas y normas de seguridad aprobadas.

TIPO 4

D-005 y 006

- ◆ Estancia
- ◆ Comedor
- ◆ Cocina
- ◆ Recámara Principal
- ◆ Baño Principal
- ◆ Recámara Secundaria
- ◆ 1 Baño Completo
- ◆ Closet y/o Cuarto de Lavado
- ◆ Terraza
- ◆ Bodega
- ◆ Estudio

Ubicación en planta

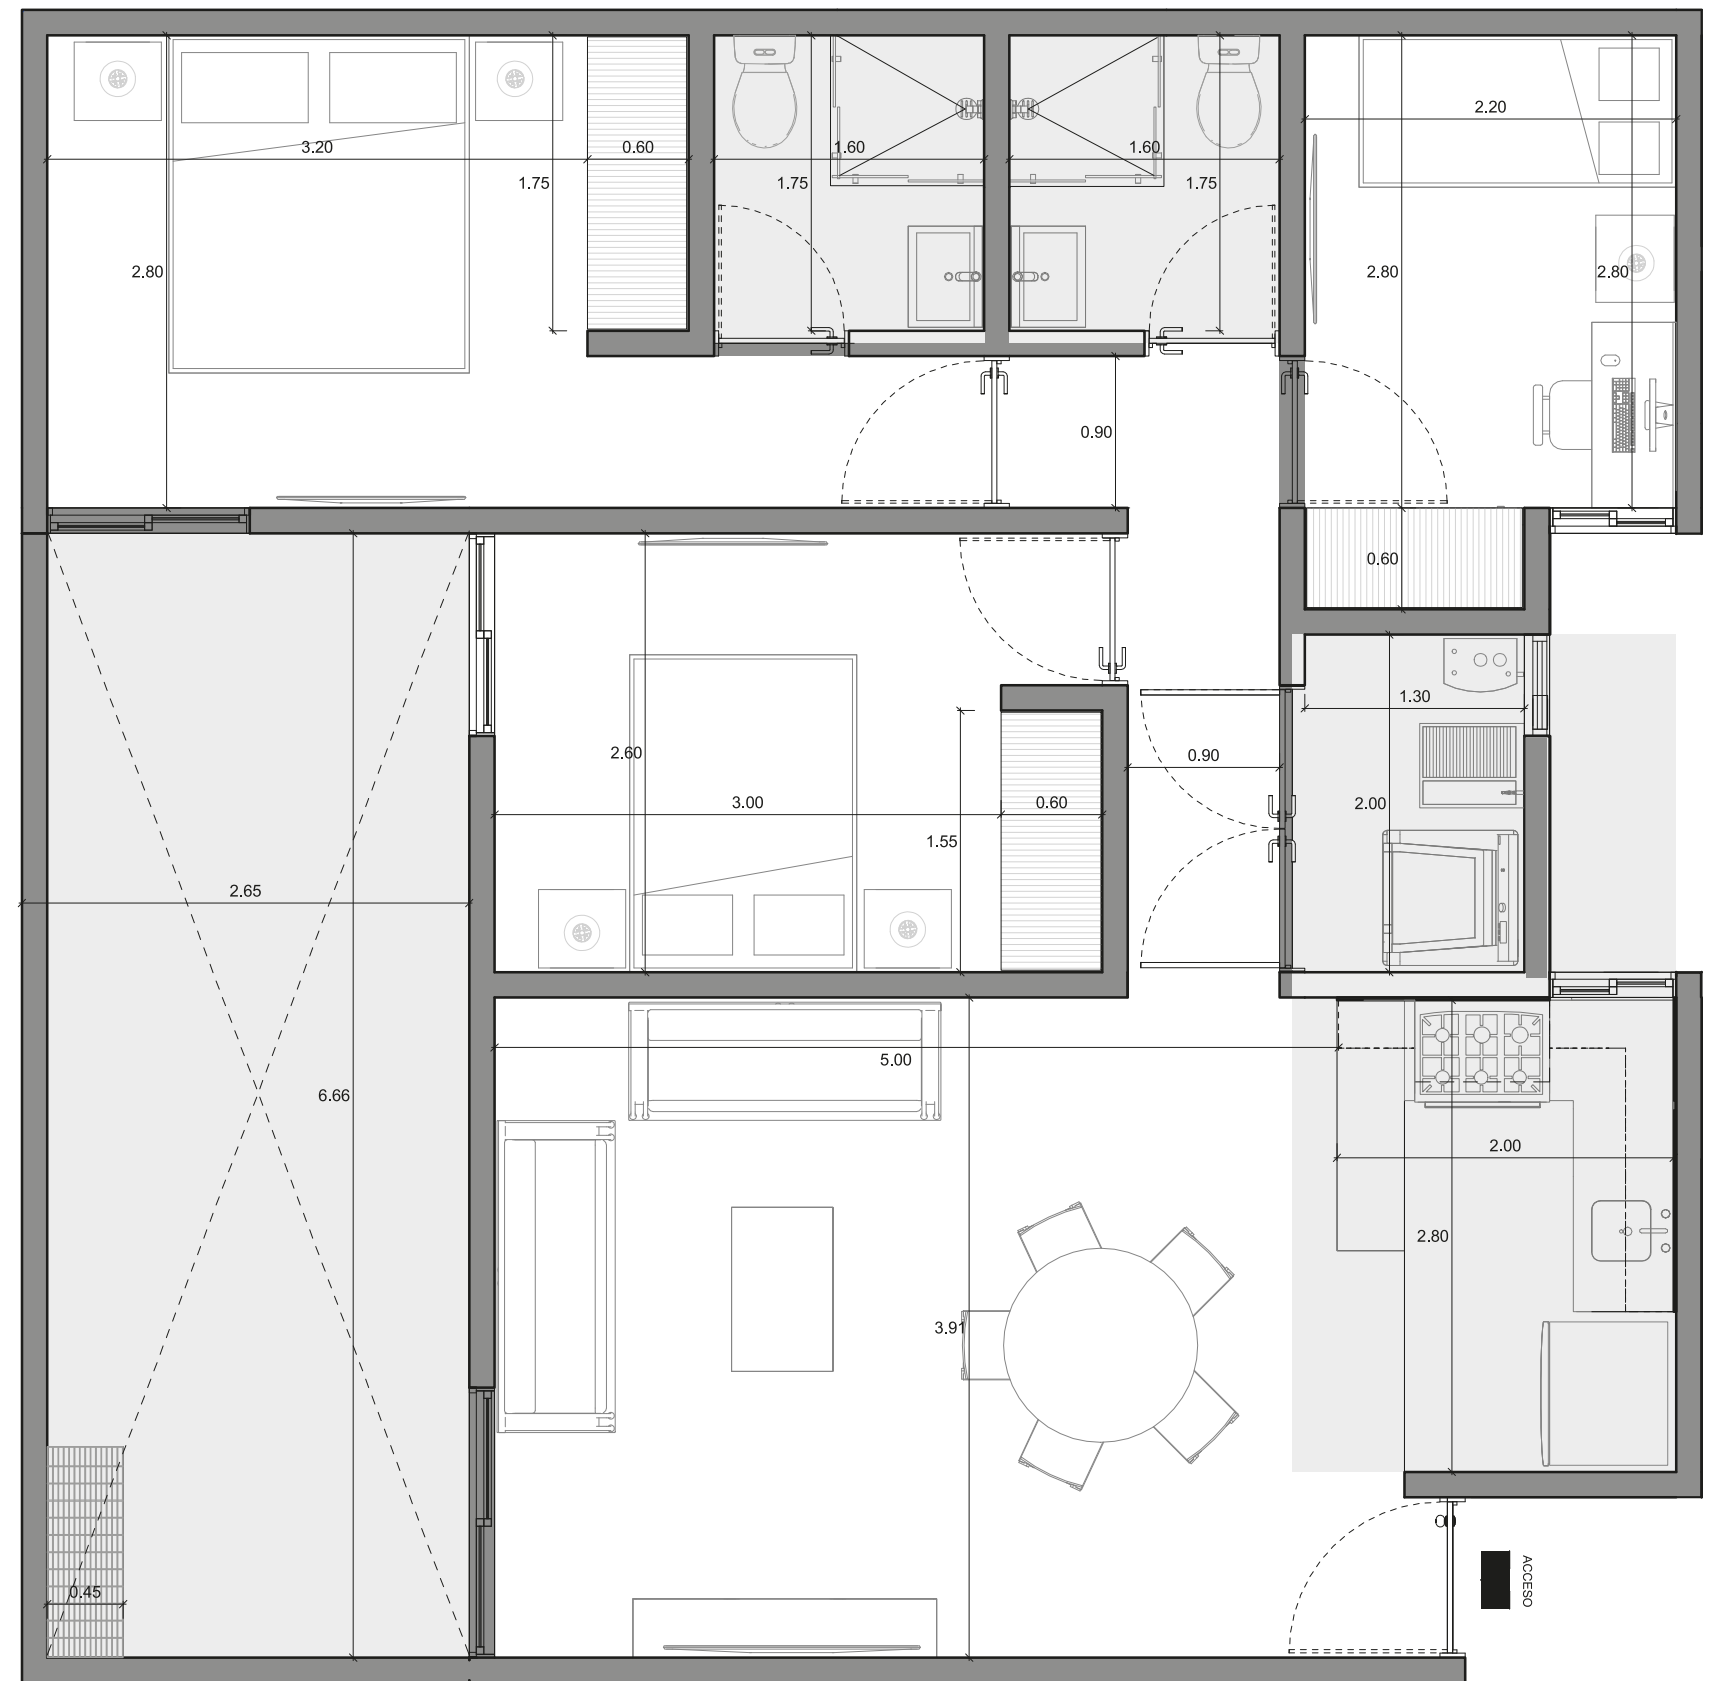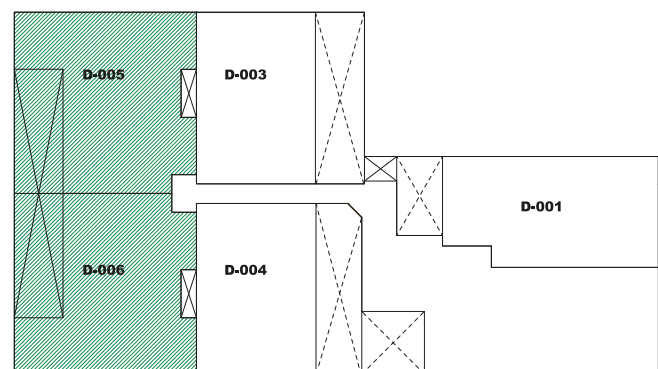



Innovación de tecnología en nuestros procesos de diseño. Nuestros materiales de construcción son de primera calidad con todas las pruebas y normas de seguridad aprobadas.

TIPO 5

D-101 y 102

- ◆ Estancia
- ◆ Comedor
- ◆ Cocina
- ◆ Recámara Principal
- ◆ Baño Principal
- ◆ Recámara Secundaria
- ◆ 1 Baño Completo
- ◆ Closet y/o Cuarto de Lavado
- ◆ Balcón
- ◆ Bodega

Ubicación en planta

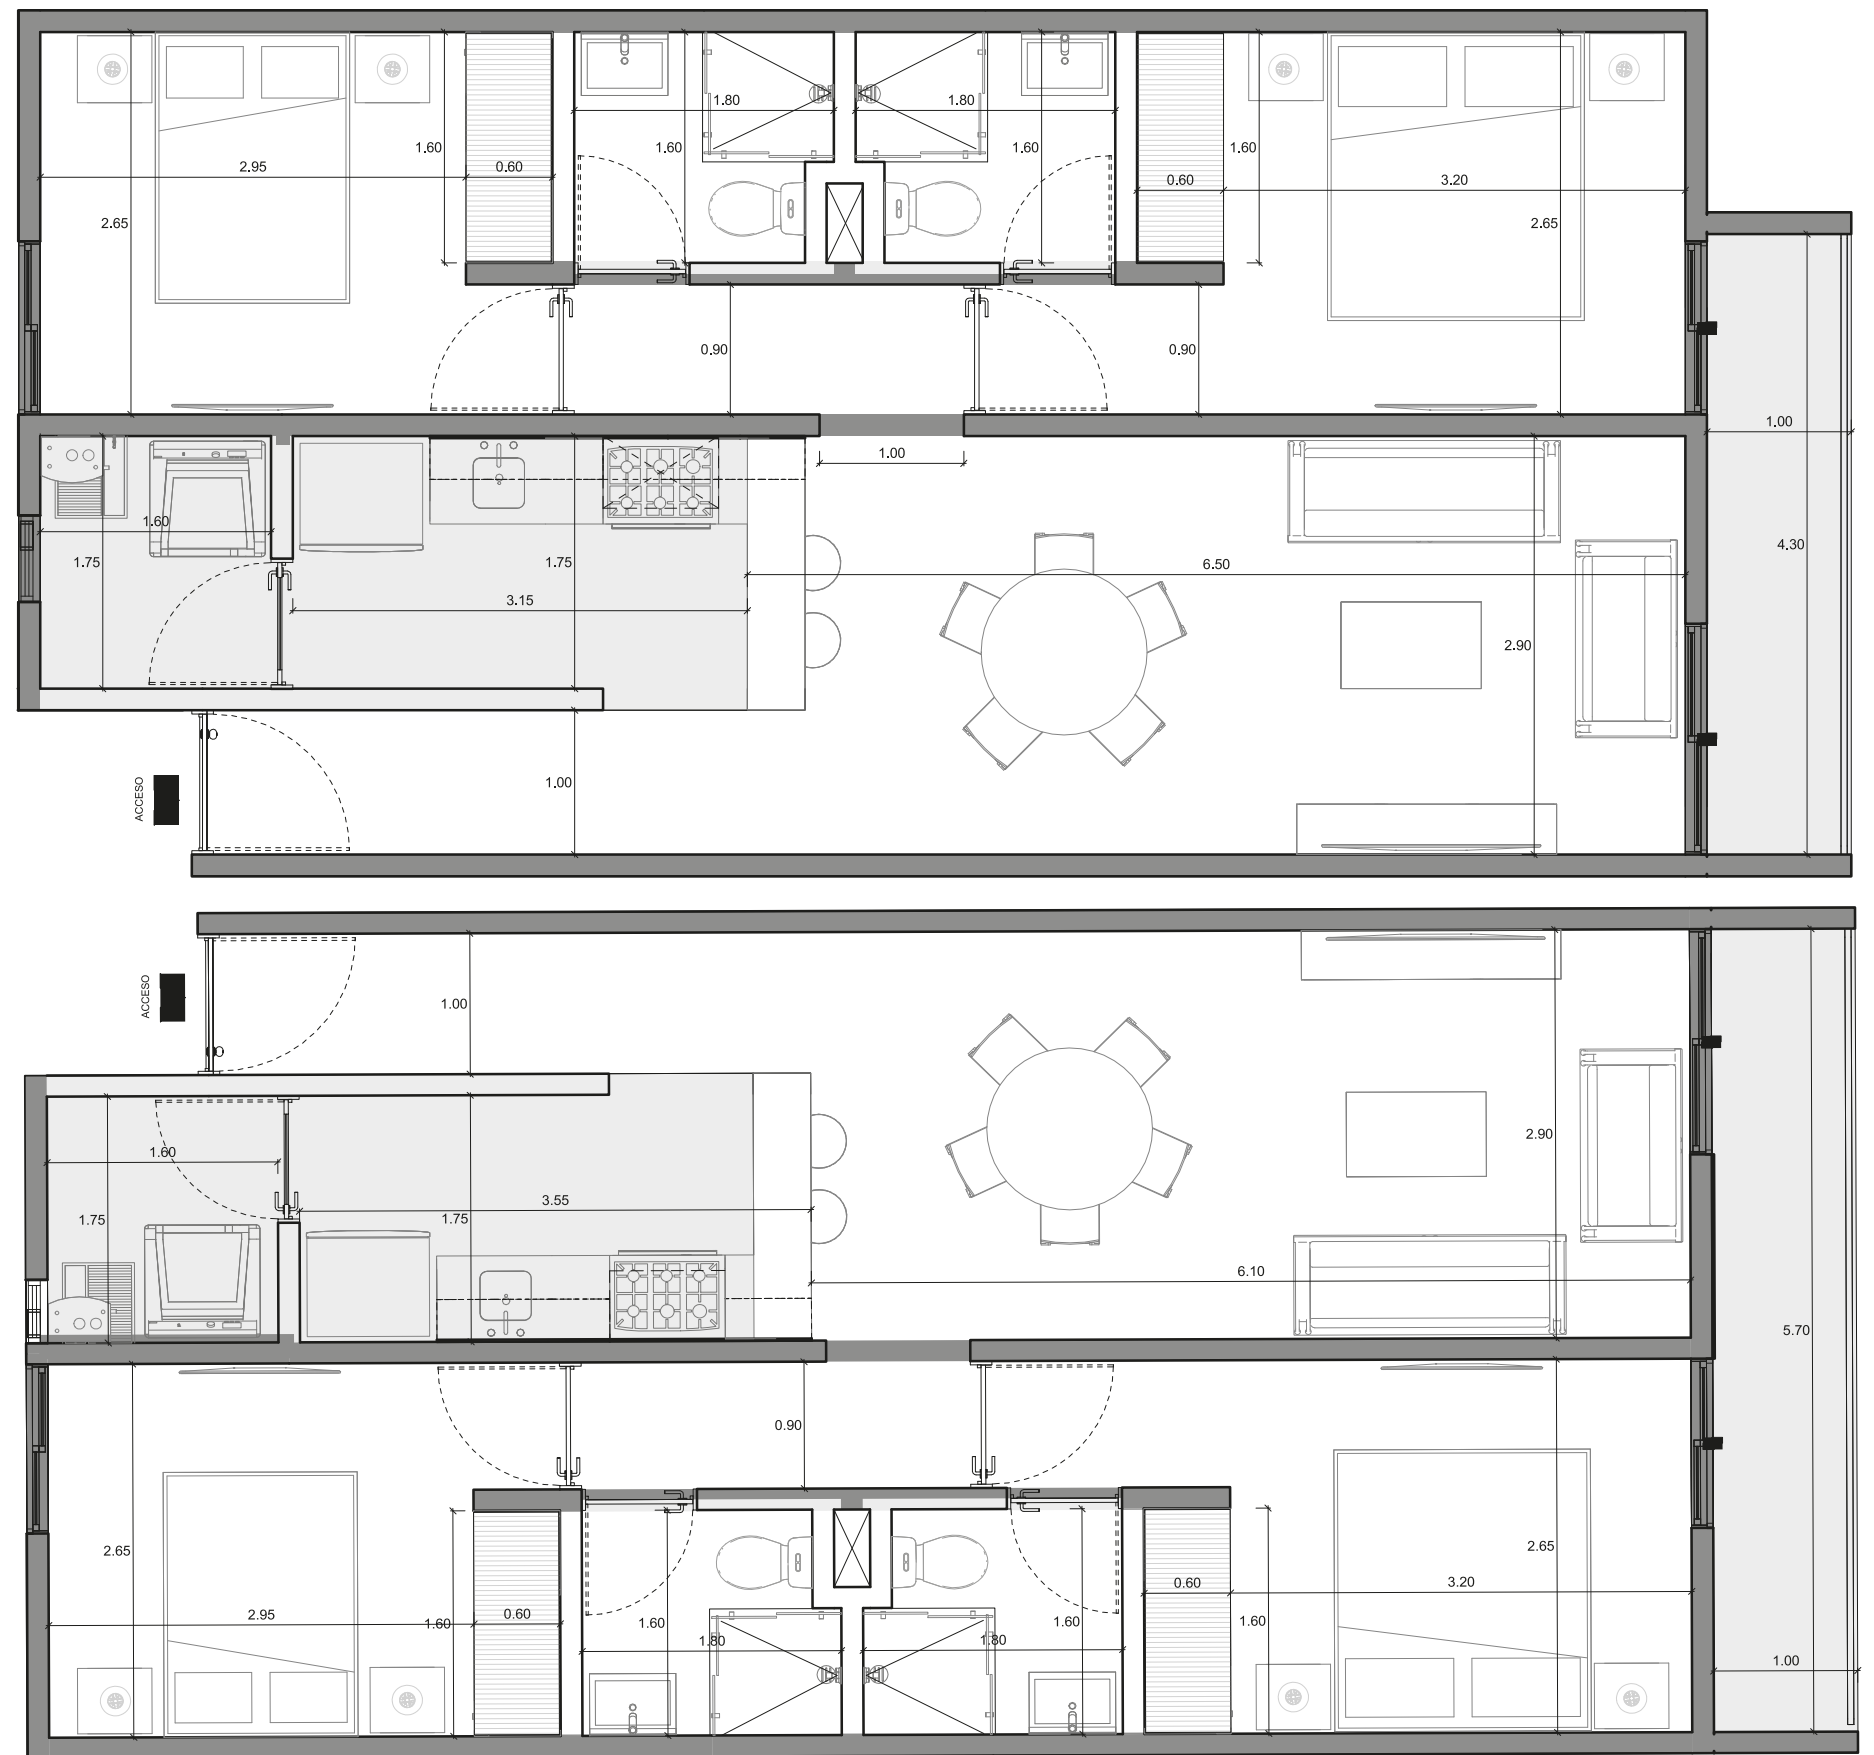
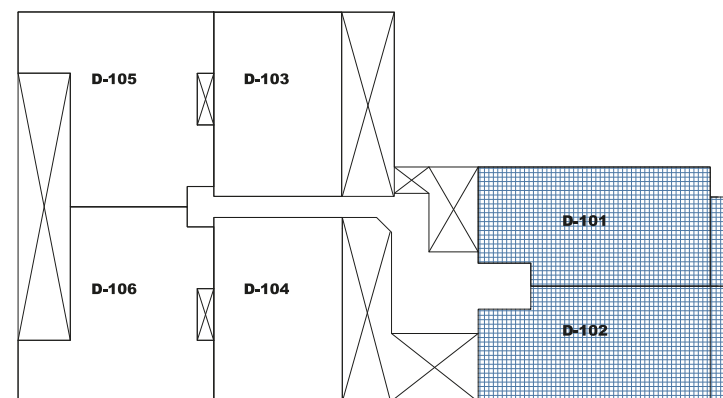


TIPO 6

D-103 y 104

- ◆ Estancia
- ◆ Comedor
- ◆ Cocina
- ◆ Recámara Principal
- ◆ Baño Principal
- ◆ Recámara Secundaria
- ◆ 1 Baño Completo
- ◆ Closet y/o Cuarto de Lavado
- ◆ Bodega

Ubicación en planta

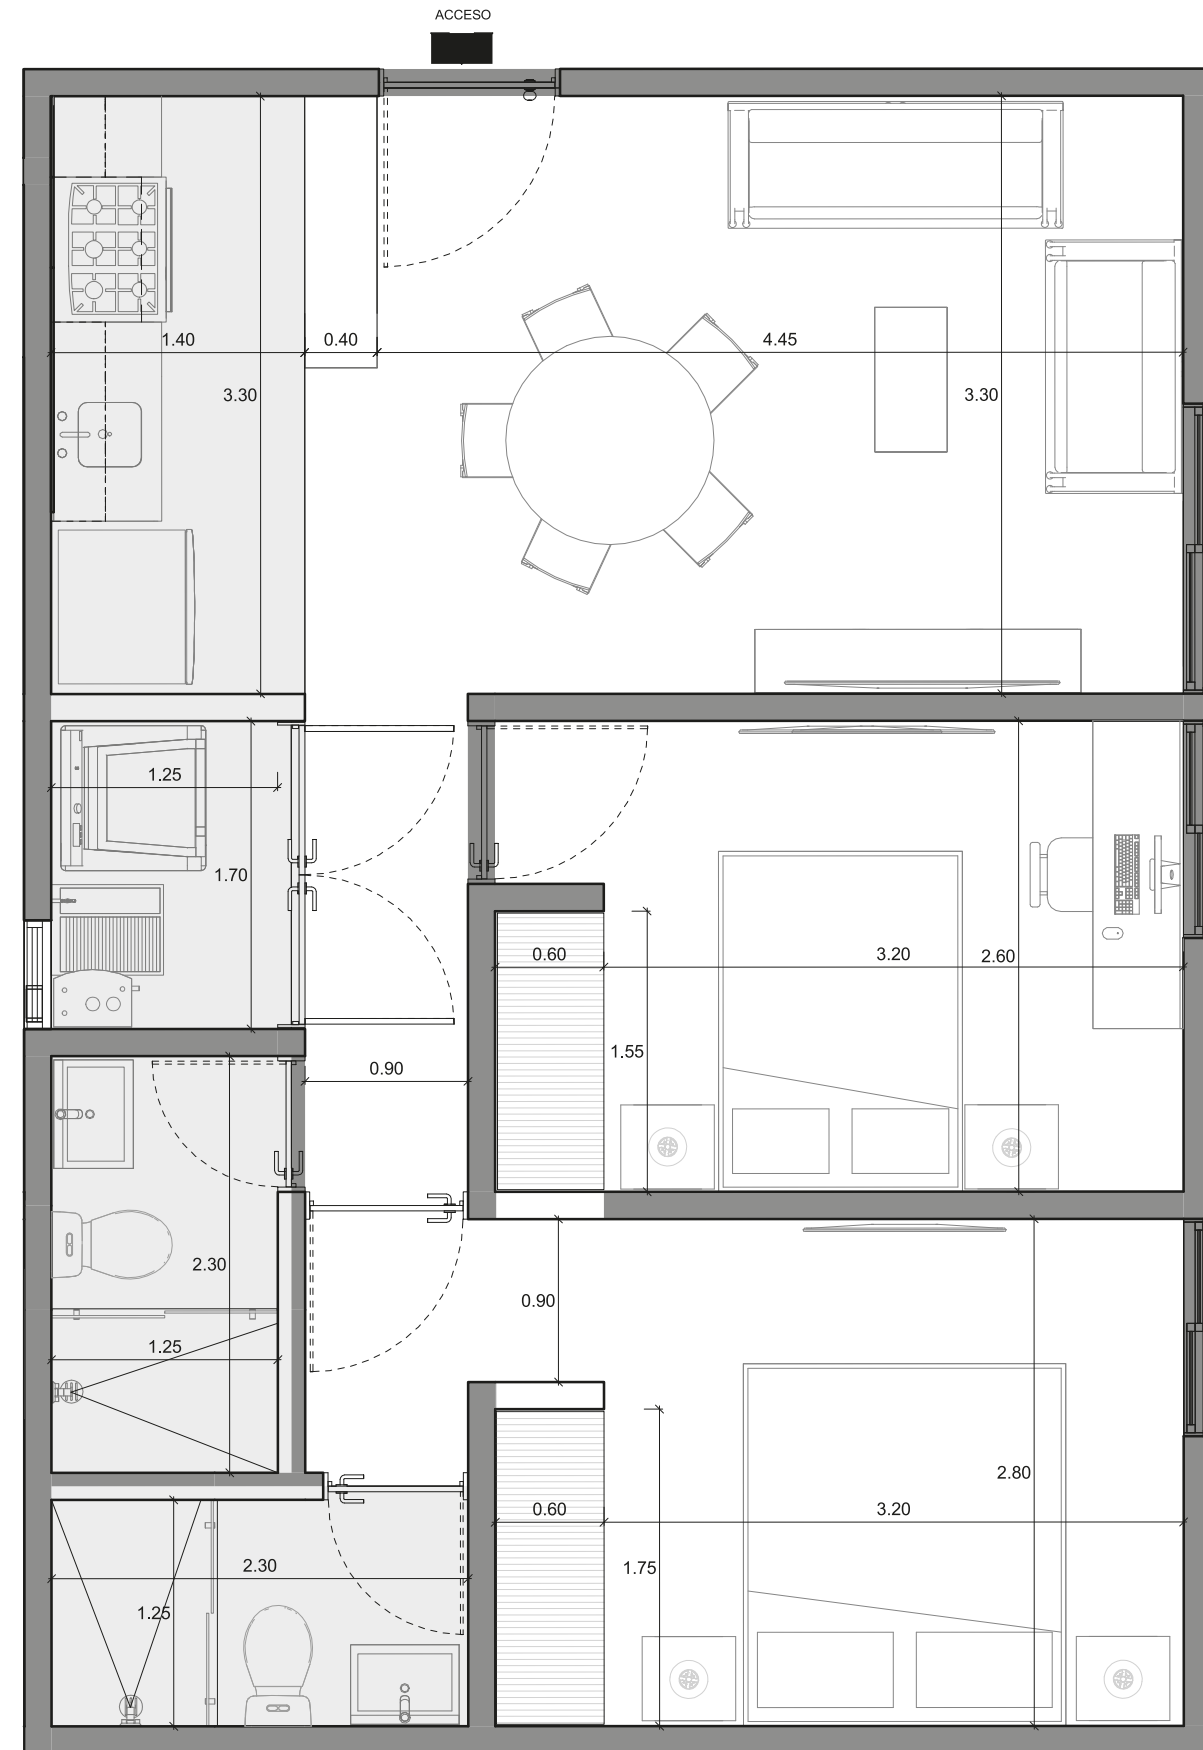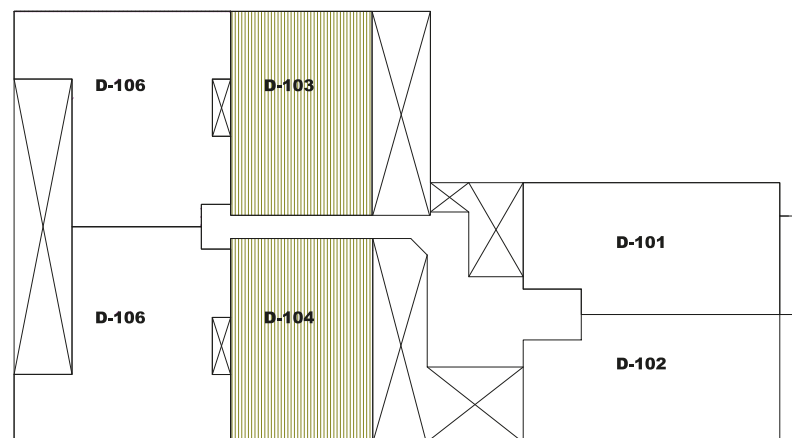


TIPO 7

D-105 y 106

- ◆ Estancia
- ◆ Comedor
- ◆ Cocina
- ◆ Recámara Principal
- ◆ Baño Principal
- ◆ Recámara Secundaria
- ◆ 1 Baño Completo
- ◆ Closet y/o Cuarto de Lavado
- ◆ Bodega

Ubicación en planta



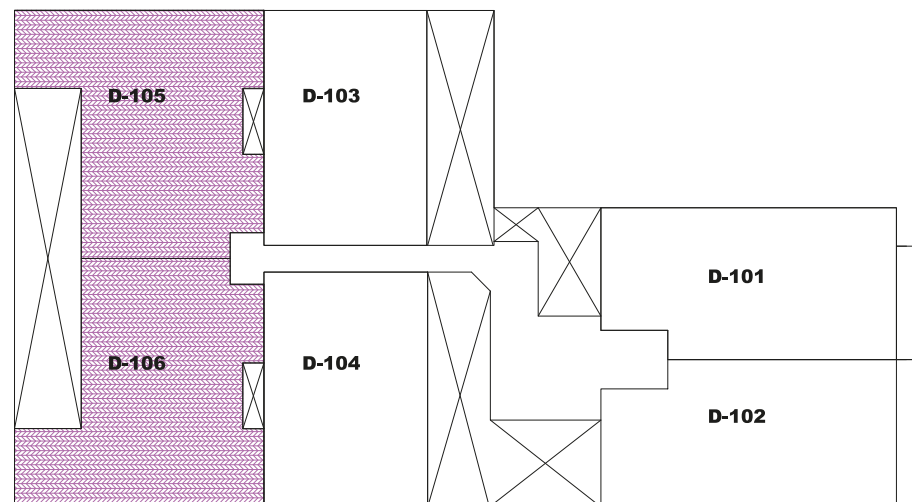


TIPO 8

PH-1 y PH-2

- ◆ Estancia
- ◆ Comedor
- ◆ Cocina
- ◆ Recámara Principal
- ◆ Baño Principal
- ◆ Recámara Secundaria
- ◆ 1 Baño Completo
- ◆ Cuarto de Lavado
- ◆ Roof Área de Uso Exclusivo
- ◆ Escalera
- ◆ Área de Lavado

Ubicación en planta

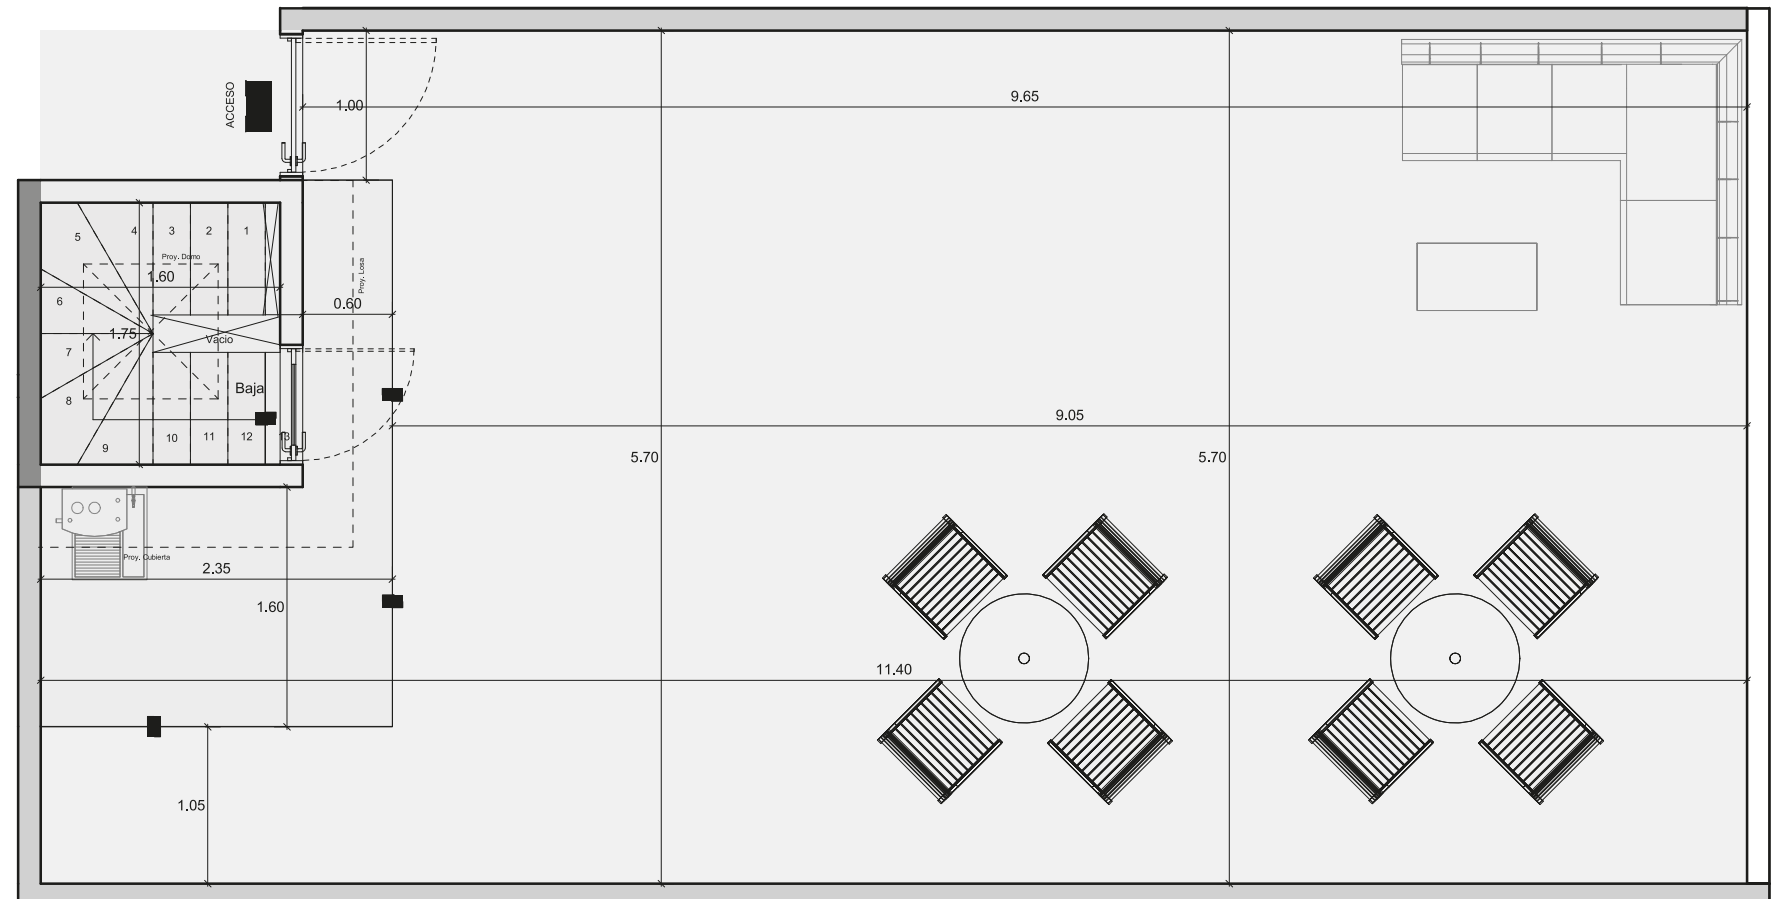
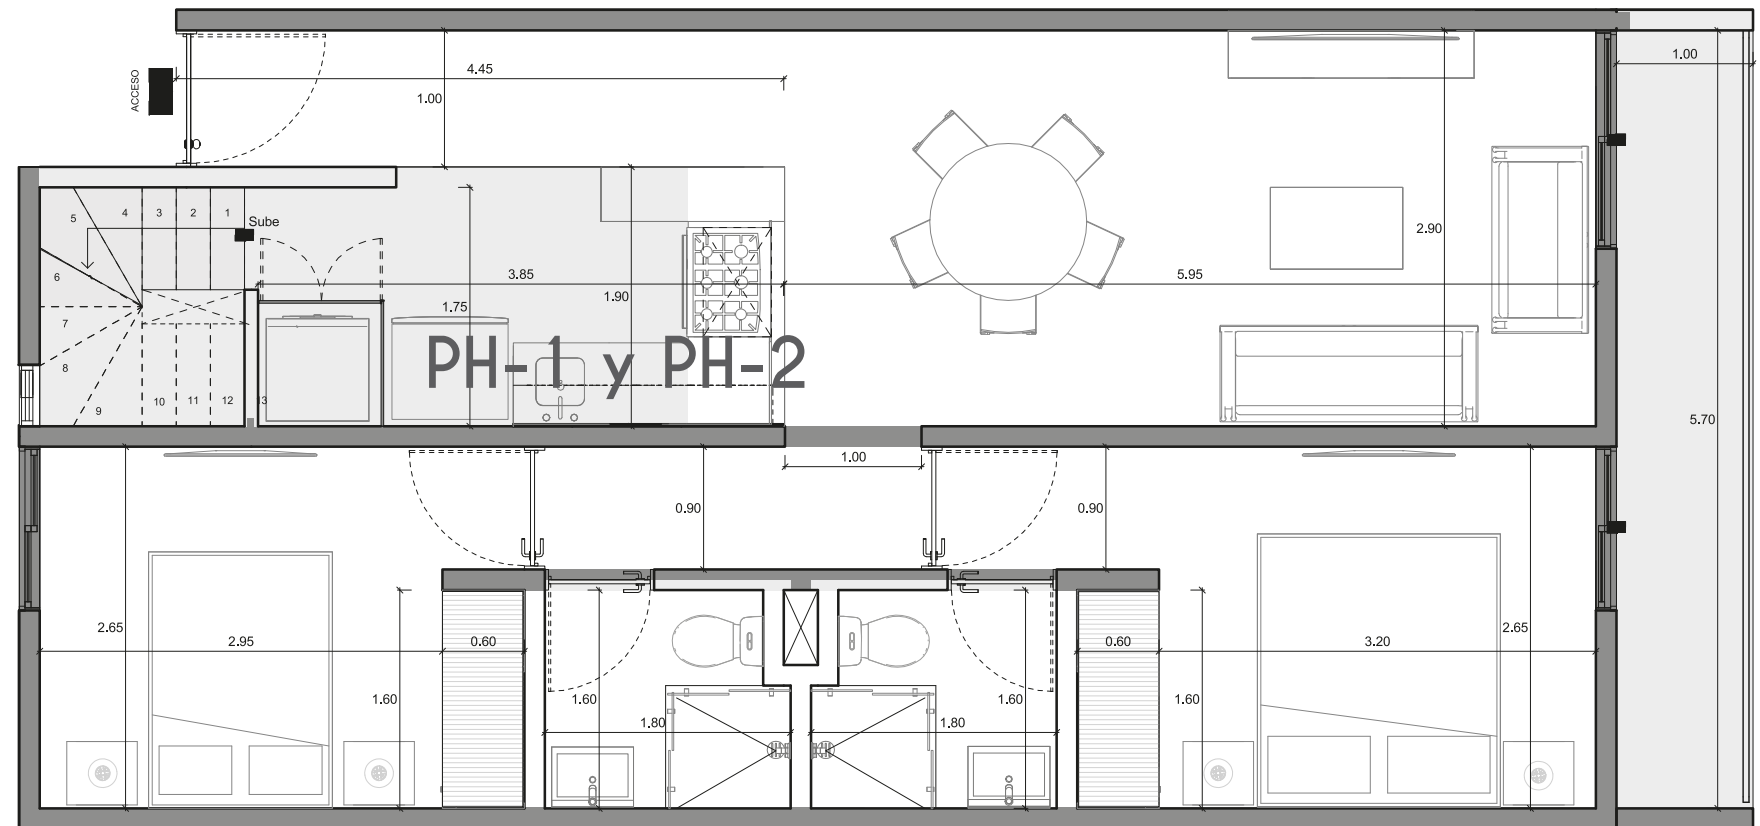
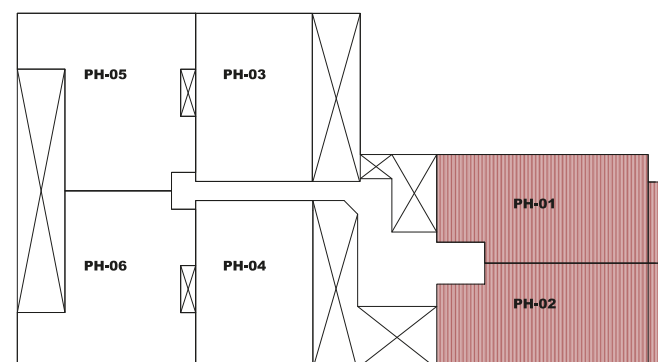


TIPO 9

PH-3 y PH-4

- ◆ Estancia
- ◆ Comedor
- ◆ Cocina
- ◆ Recámara Principal
- ◆ Baño Principal
- ◆ Recámara Secundaria
- ◆ 1 Baño Completo
- ◆ Cuarto de Lavado
- ◆ Roof Área de Uso Exclusivo
- ◆ Escalera
- ◆ Área de Lavado

Ubicación en planta

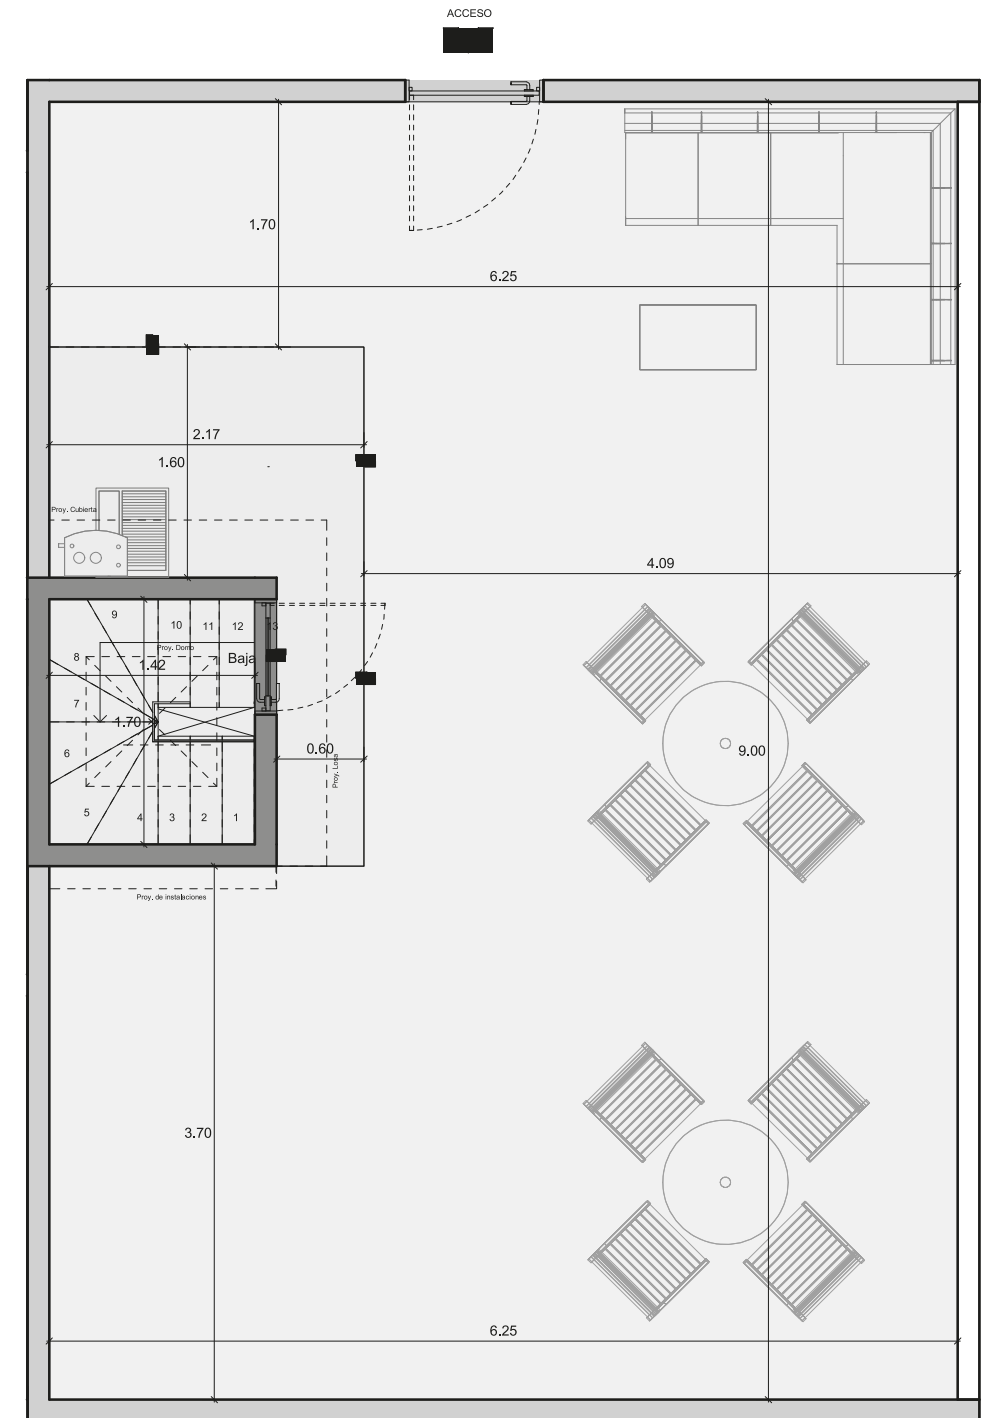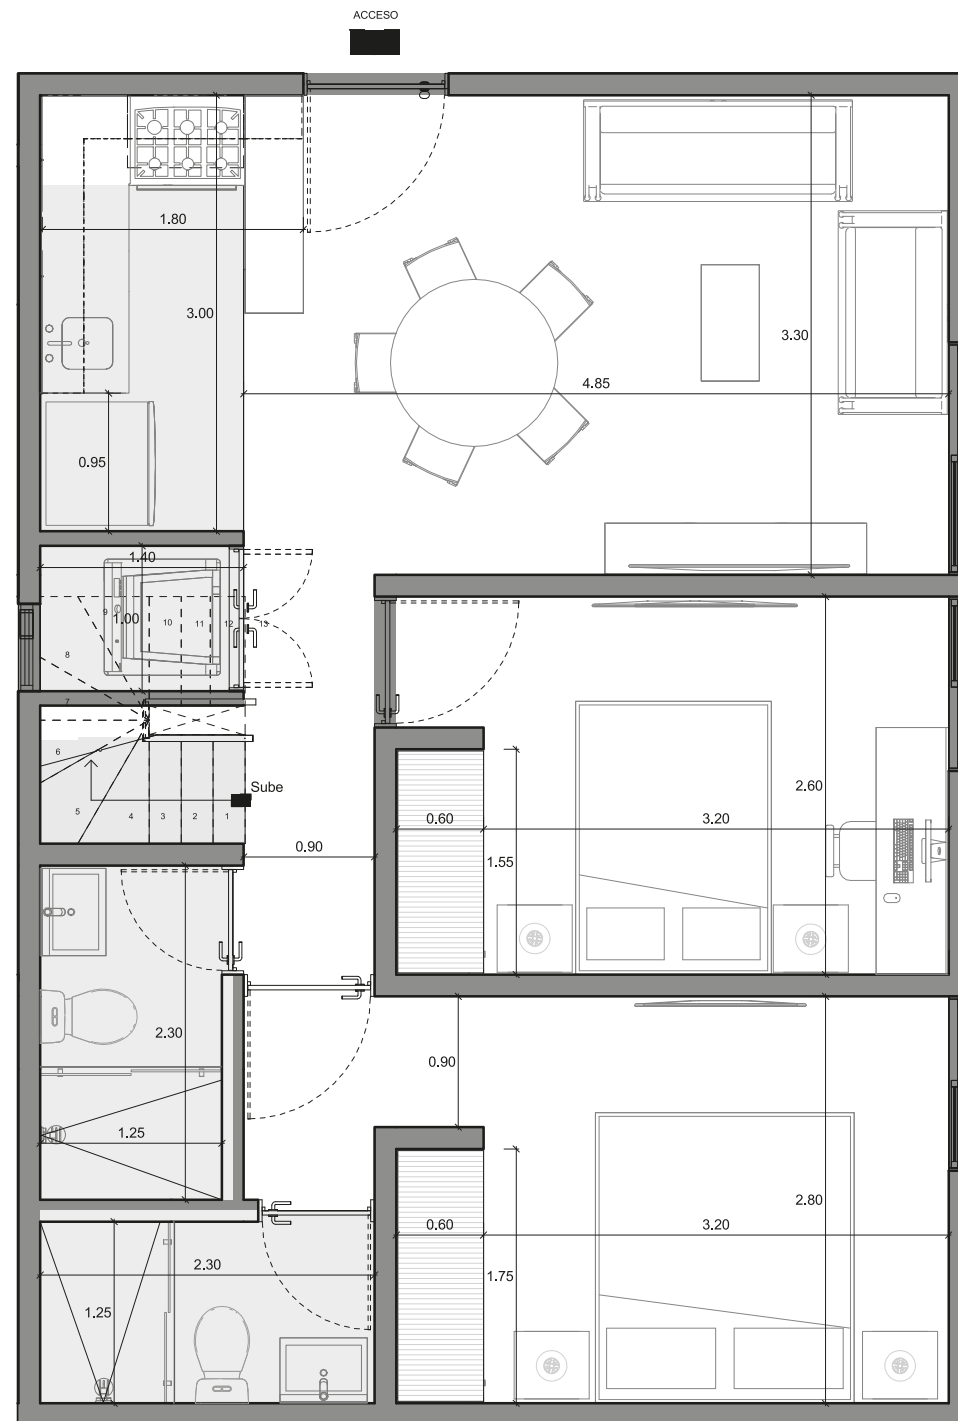
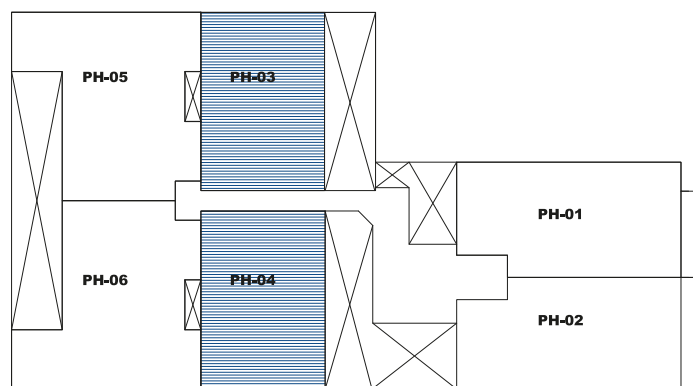


TIPO 10

PH-5 y PH-6


- ◆ Estancia
- ◆ Comedor
- ◆ Cocina
- ◆ Recámara Principal
- ◆ Baño Principal
- ◆ Recámara Secundaria
- ◆ 1 Baño Completo
- ◆ Cuarto de Lavado
- ◆ Roof Área de Uso Exclusivo
- ◆ Escalera
- ◆ Área de Lavado

Ubicación en planta

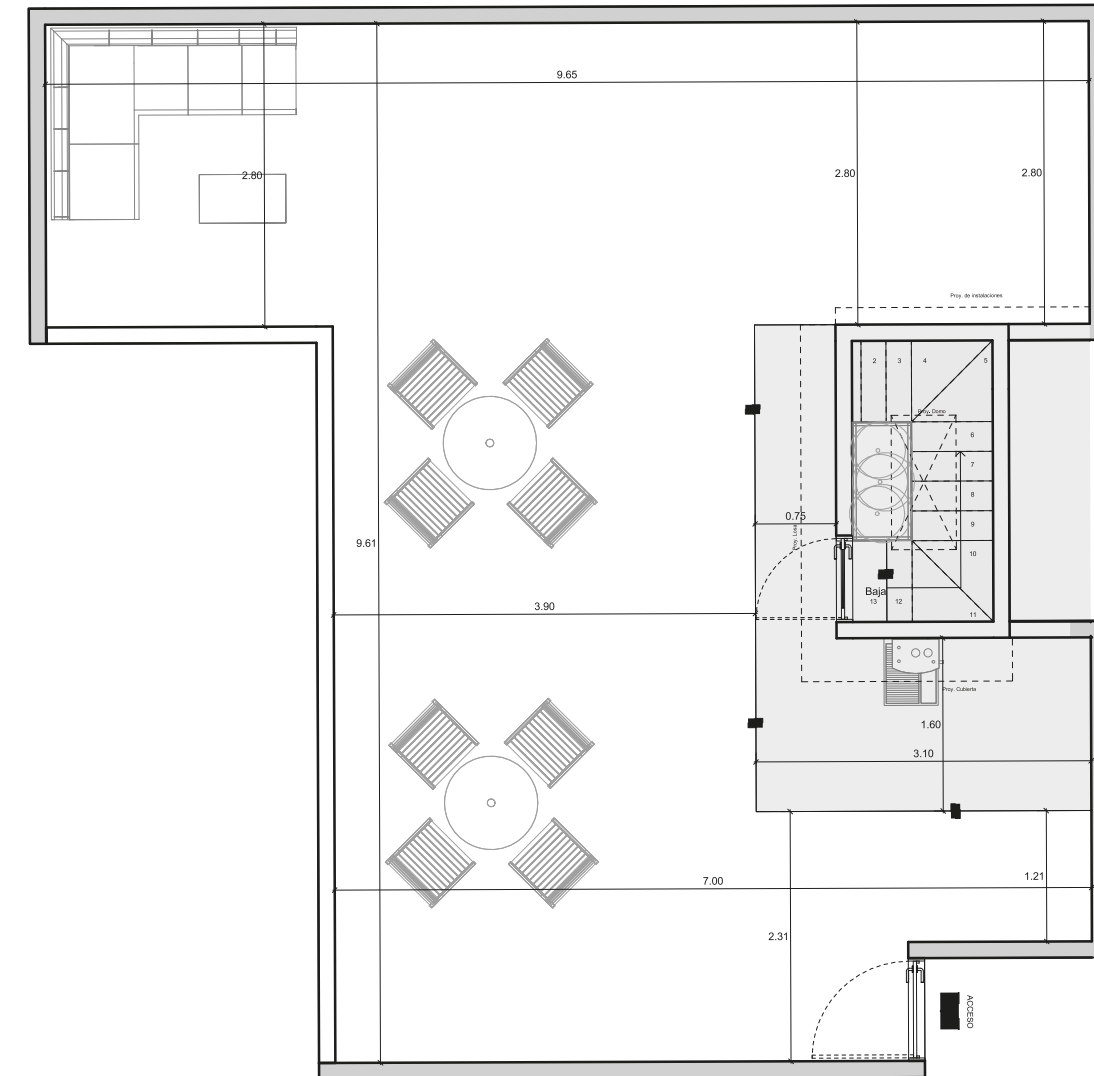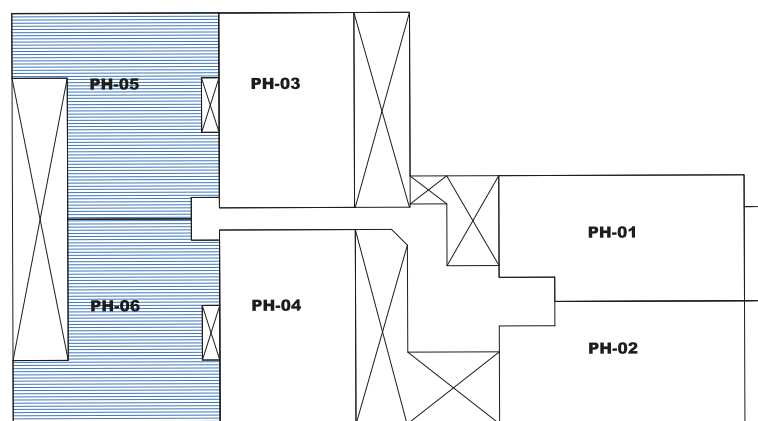


Semisótano


PLANOS

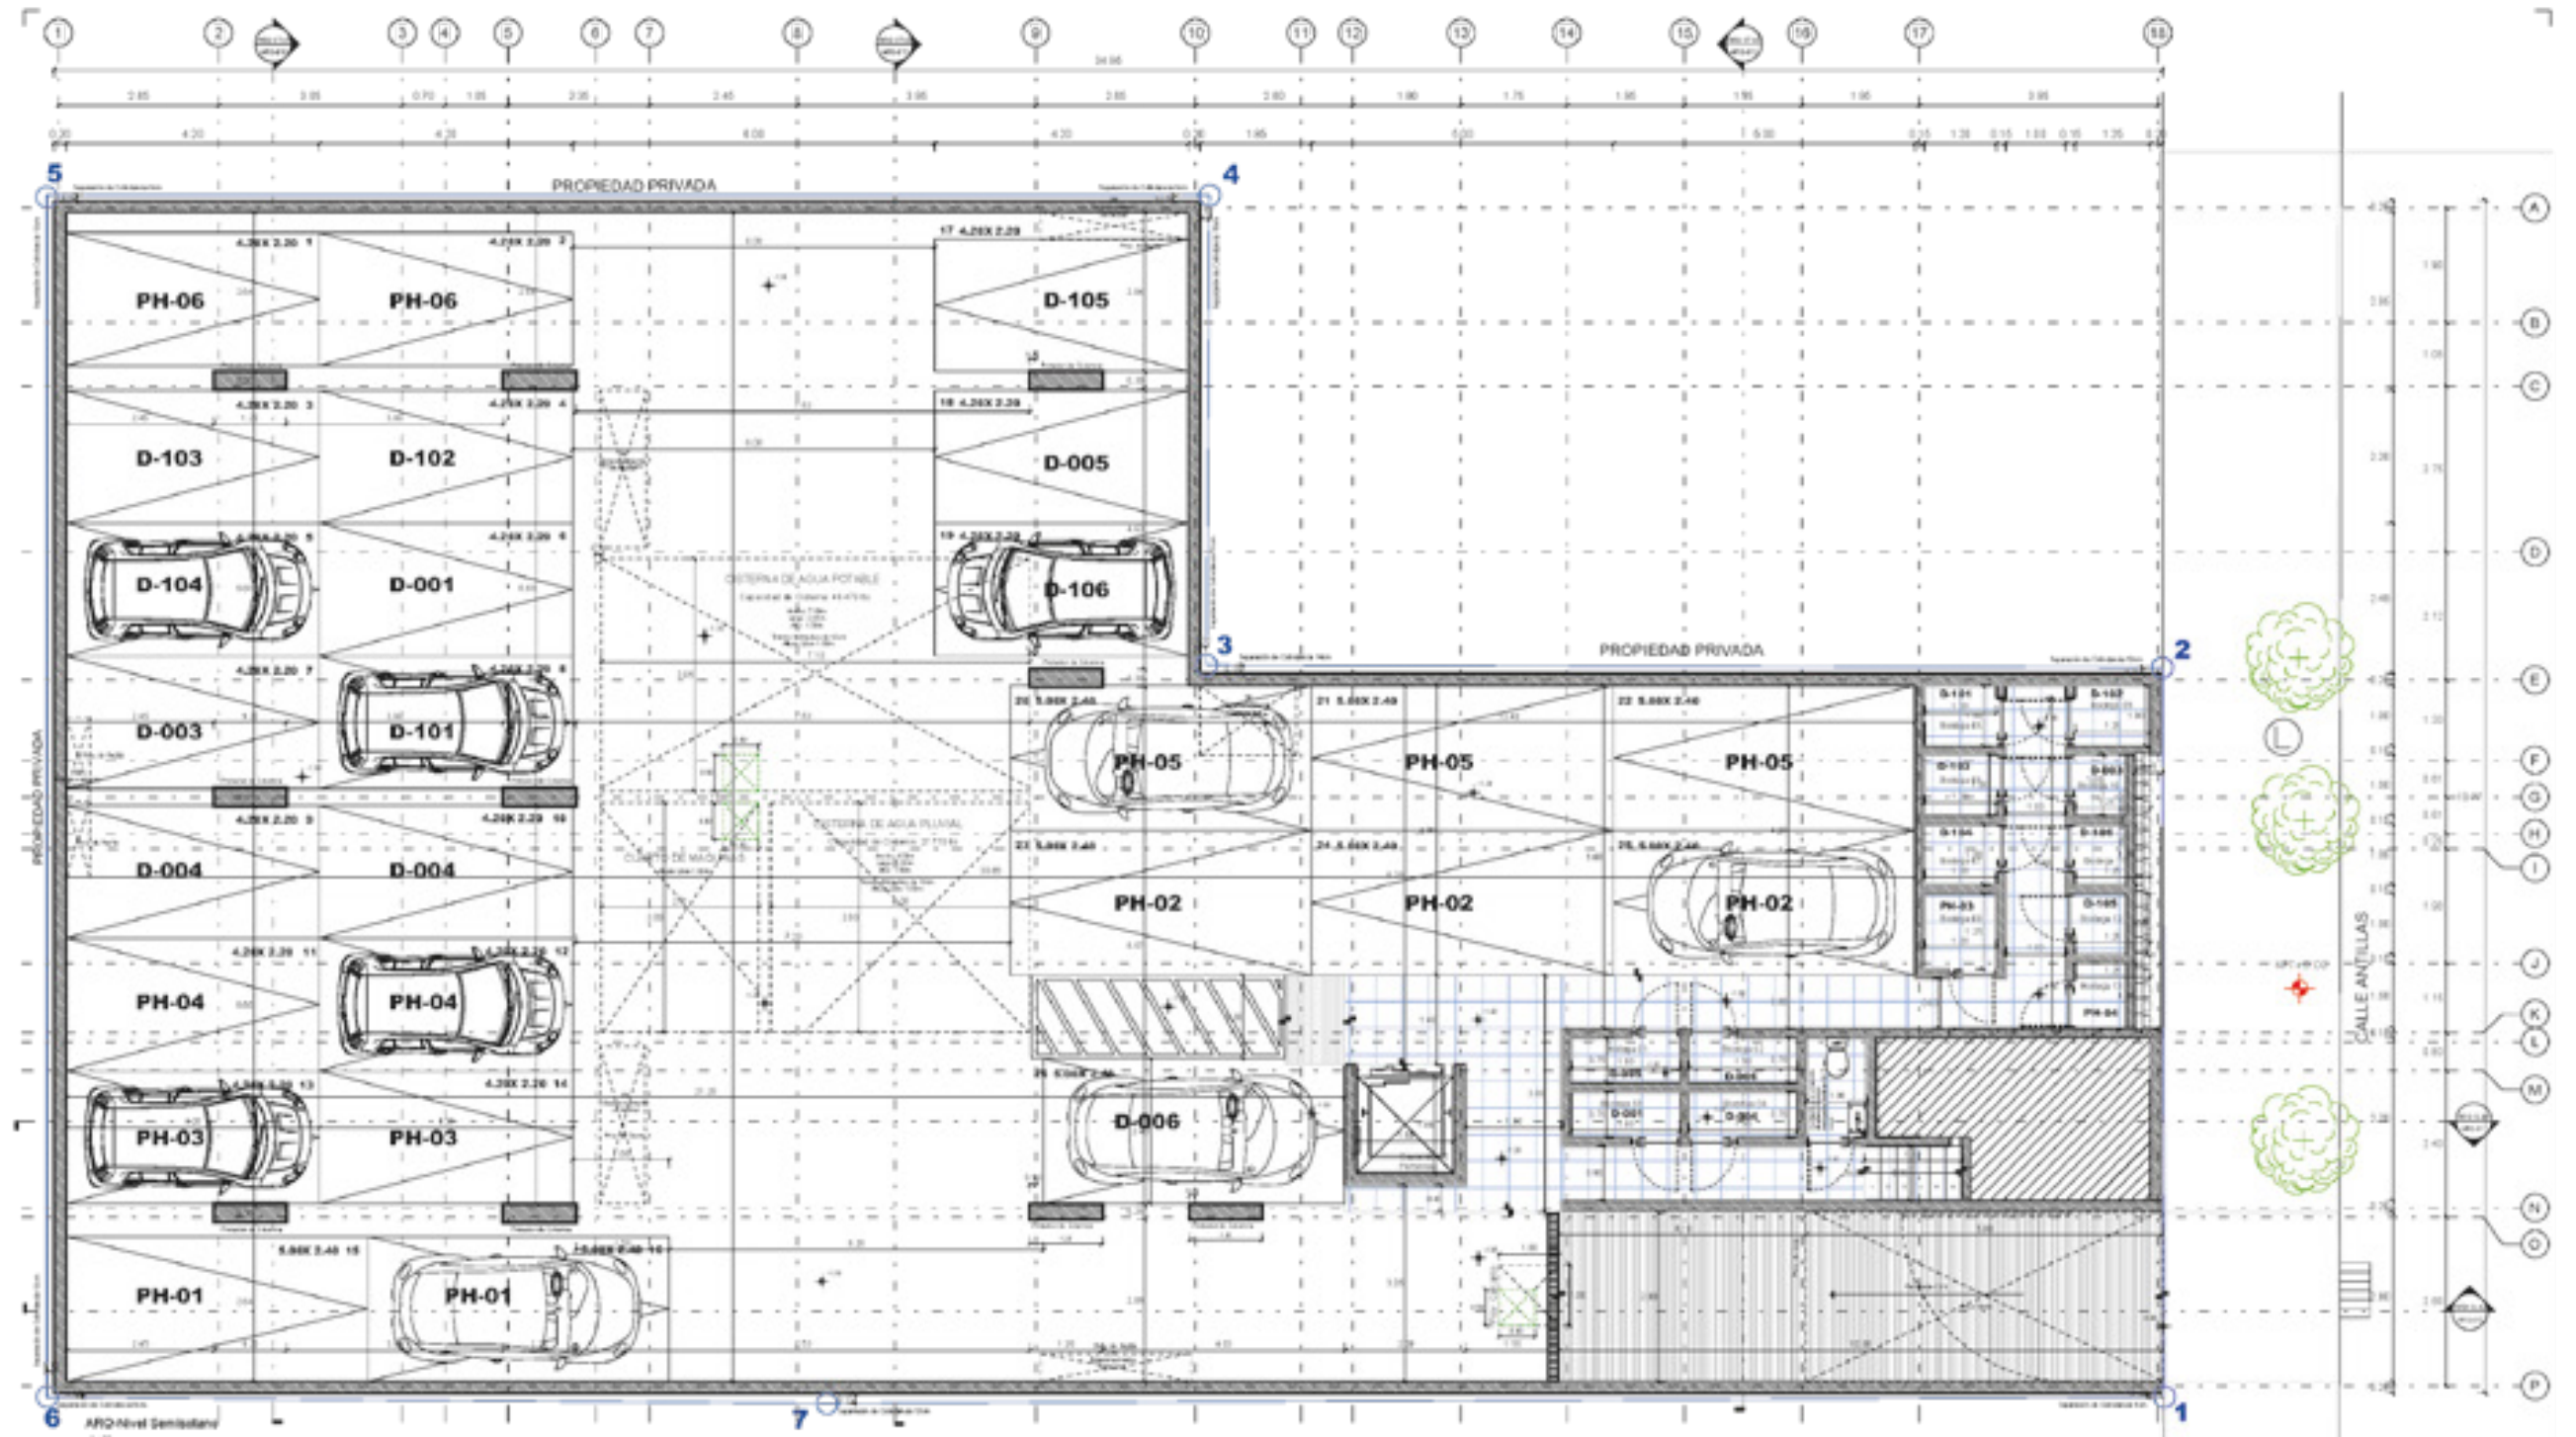


Planta Baja

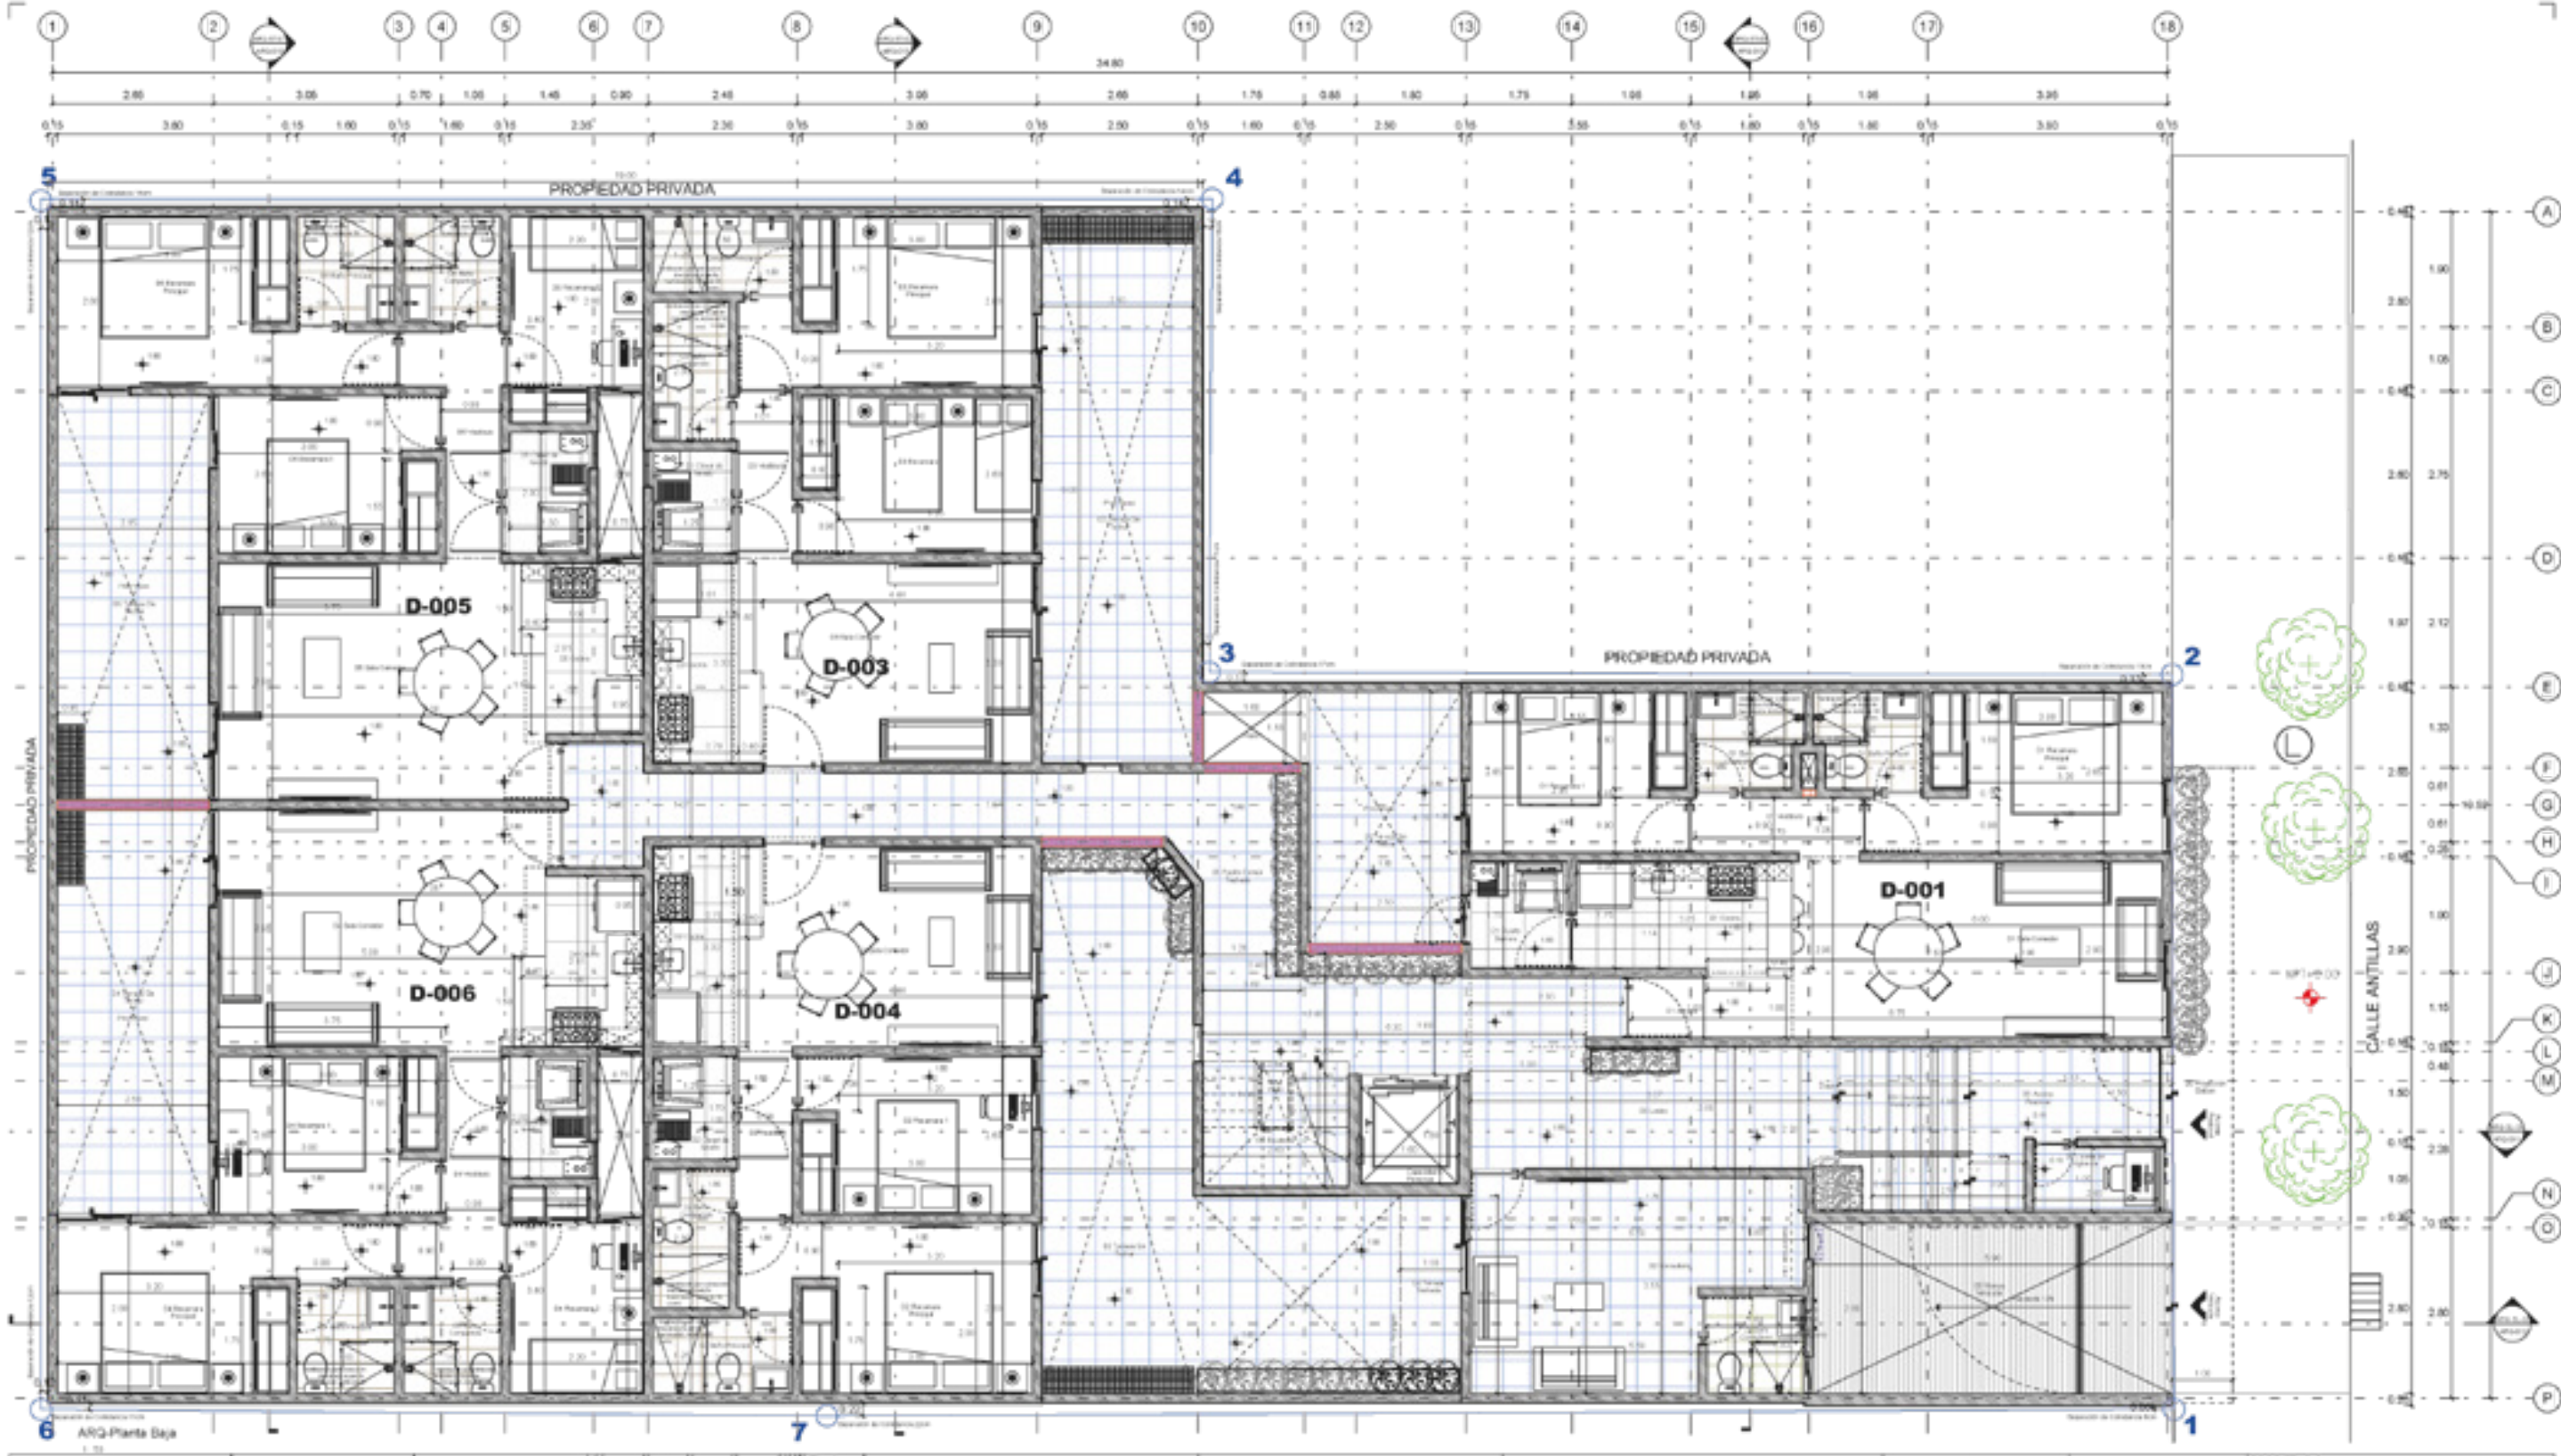


Primer Nivel

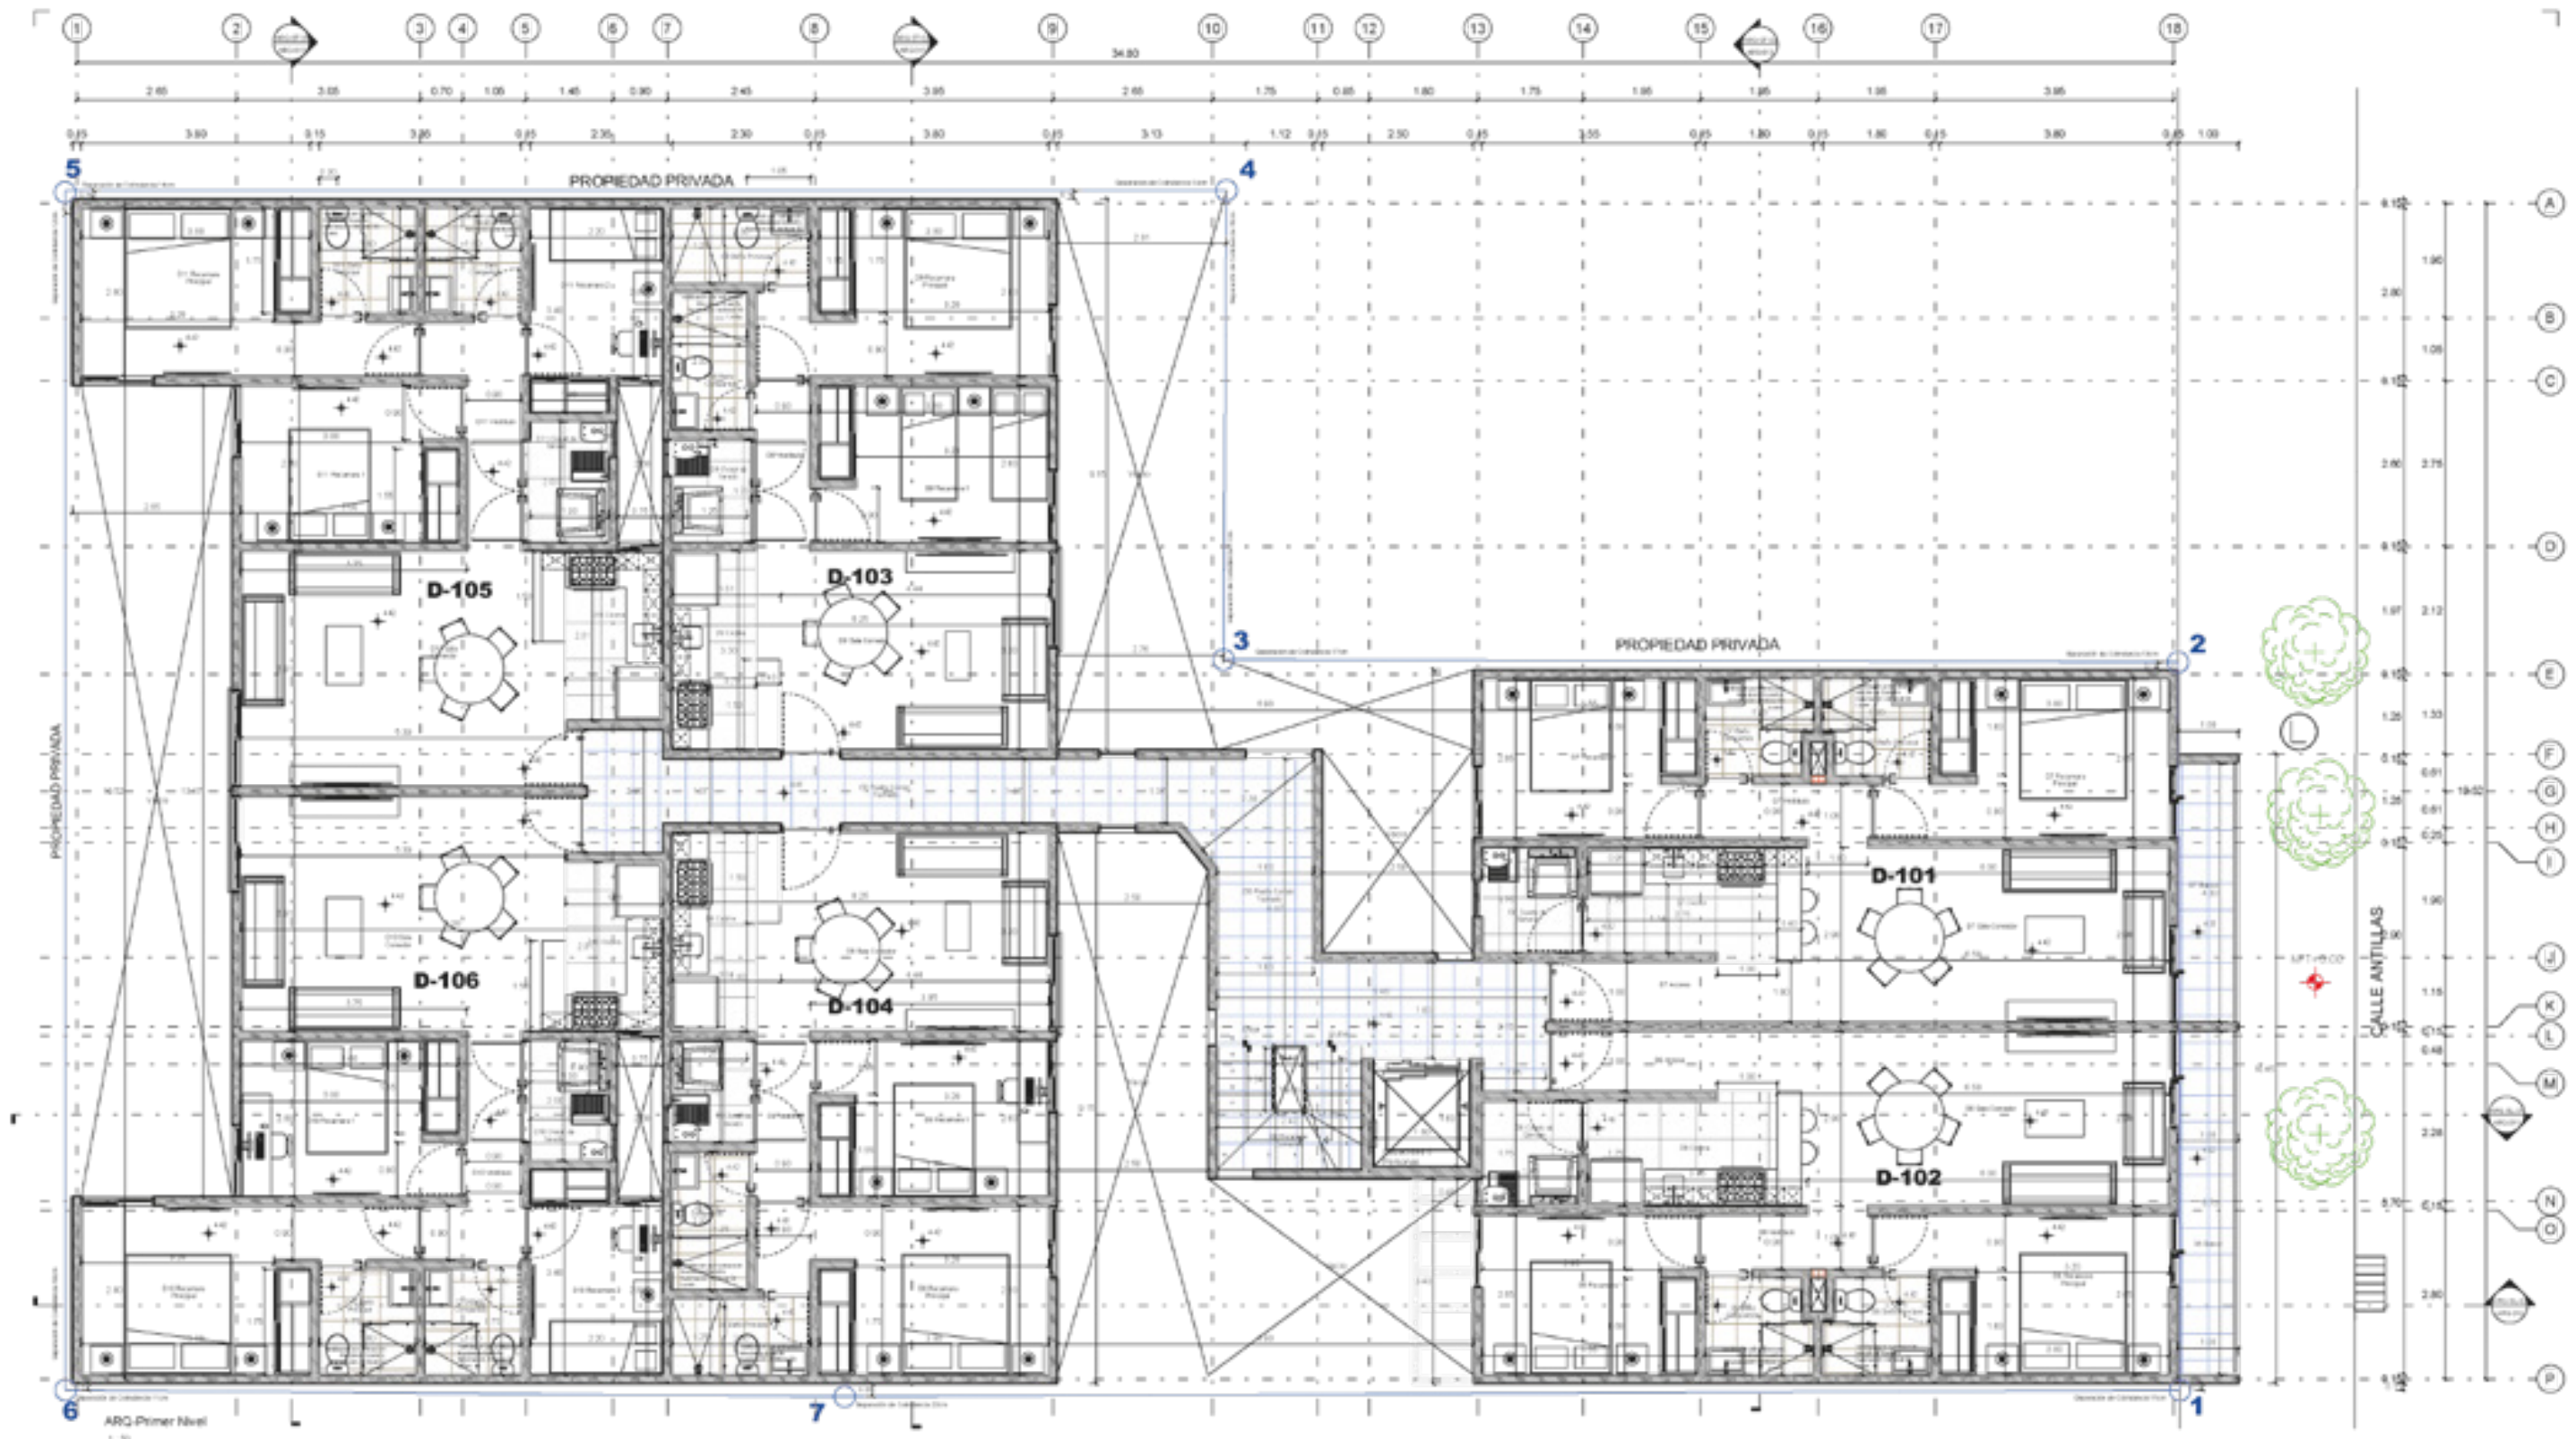

Segundo Nivel

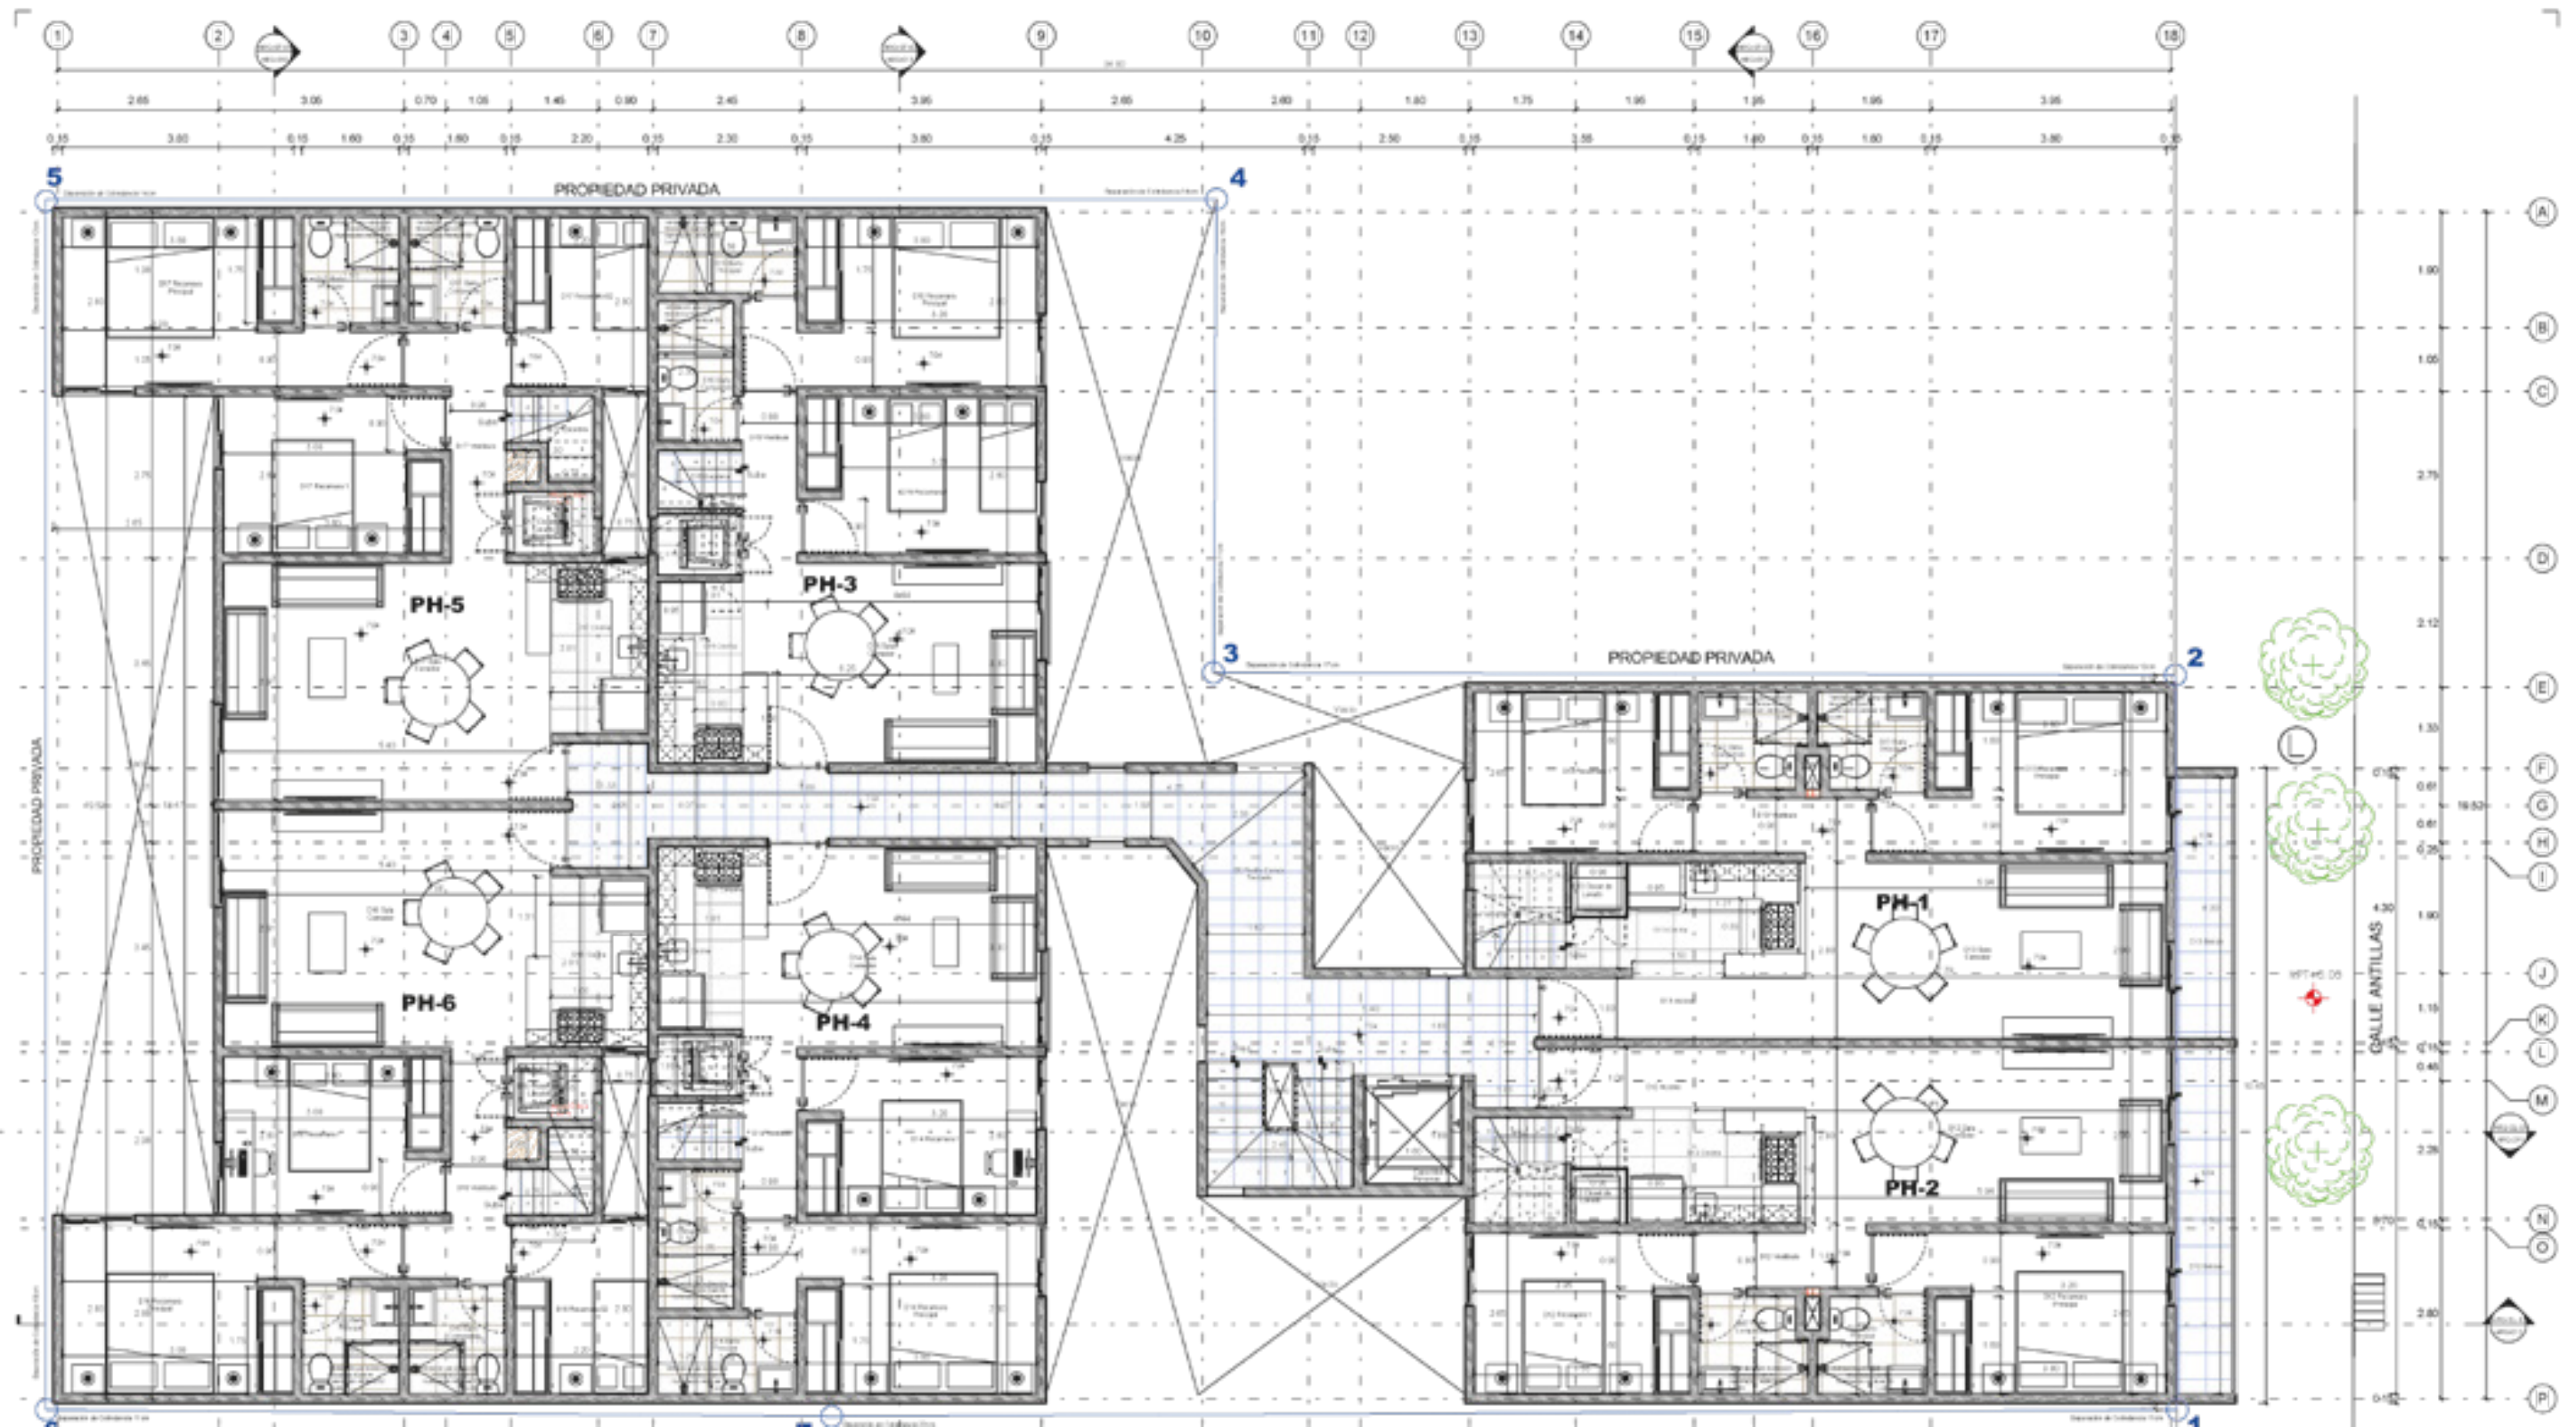

Nivel Azotea

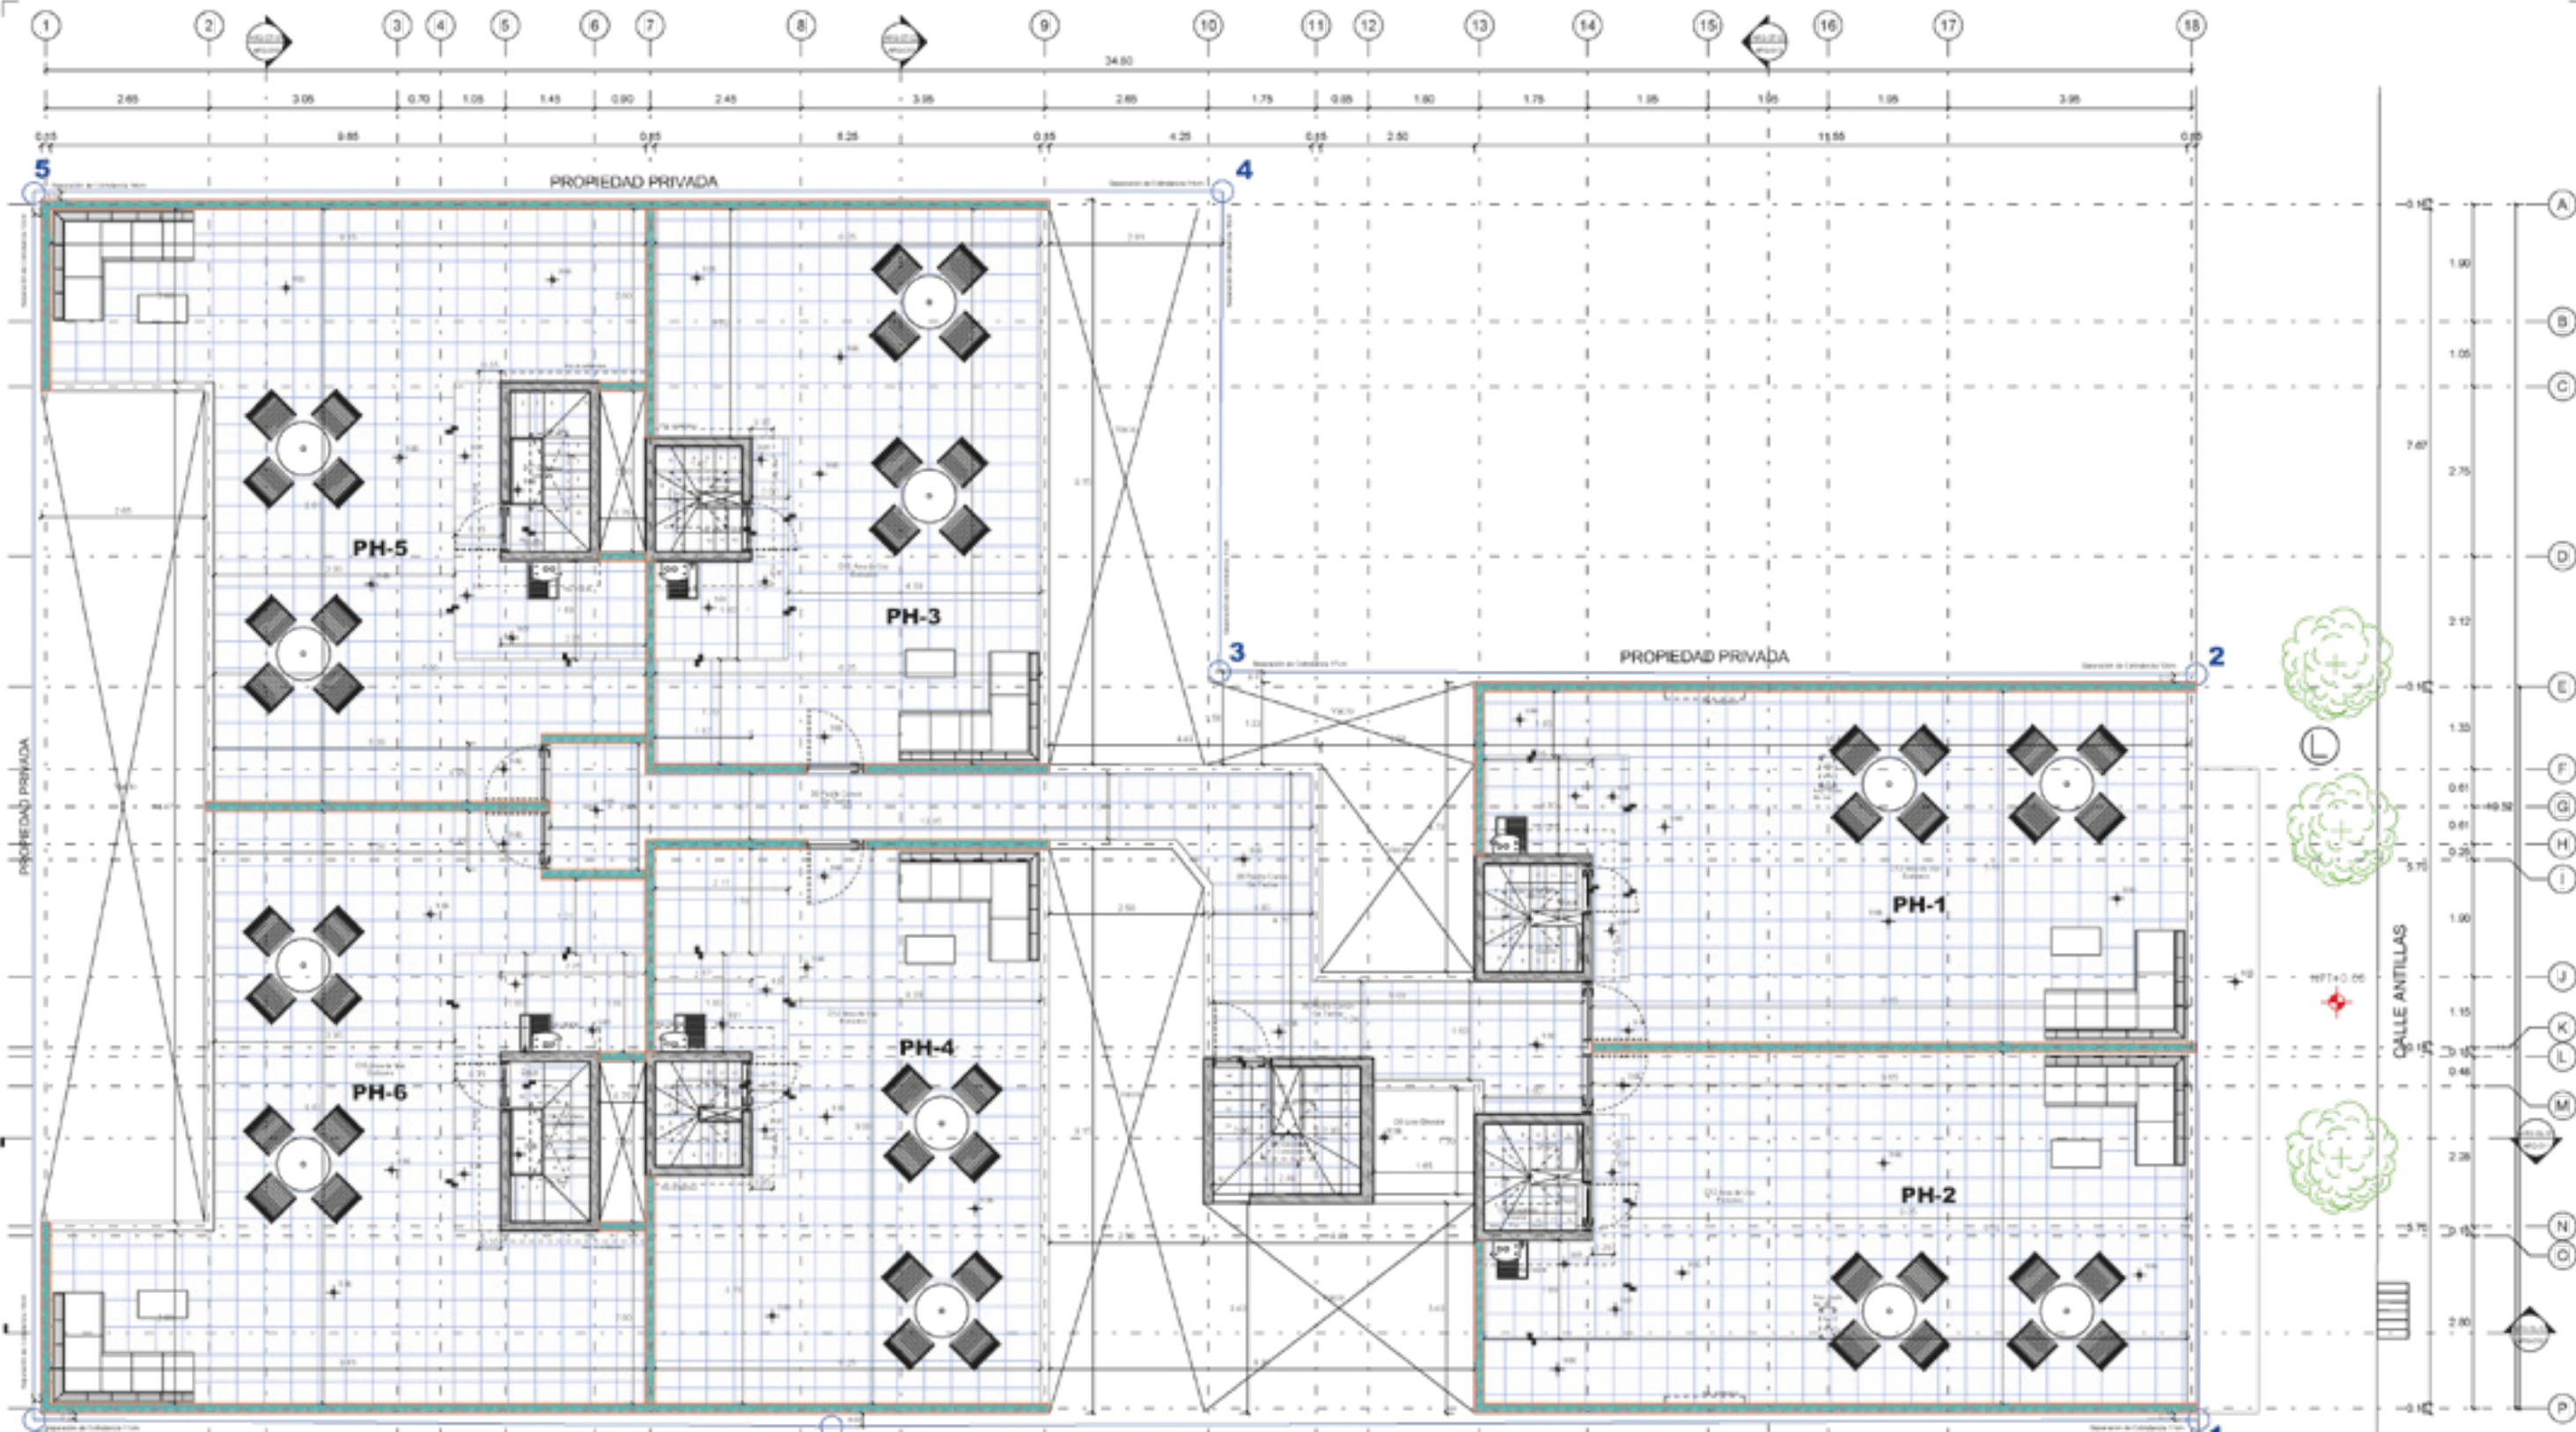


Este documento no tiene valor jurídico. Los ilustrativos pueden estar sujetos a modificaciones sin previo aviso.

Contacta tú asesor de ventas.

Comercializado y Desarrollado por



Diseñado por

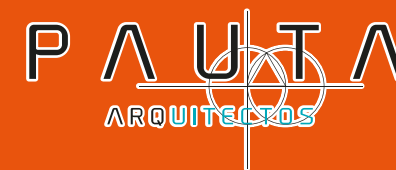

www.deca.com.mx



Este documento no tiene valor jurídico. Los ilustrativos pueden estar sujetos a modificaciones sin previo aviso.