



ESPACIO II

—RESIDENCIAL—

18
Casas
desde 106 m²



SALÓN DE
USOS MÚLTIPLES



ÁREA DE JUEGOS
PARA NIÑOS



PÓRTICOS
DE ACCESO







Armonía para todas las edades



Elegancia; no podrías pedir más



Descubre la diferencia de seguridad



ESPACIO II
—RESIDENCIAL—

Tu casa de otro nivel



Tranquilidad total



ESPACIO II
—RESIDENCIAL—

Amenidades de primera clase



ESPACIO II
—RESIDENCIAL—

Una nueva forma de vivir, simplemente diversión




ESPACIO
—RESIDENCIAL—

Ejercicio, nuevo símbolo de estatus



ESPACIO II
—RESIDENCIAL—

Planta Baja

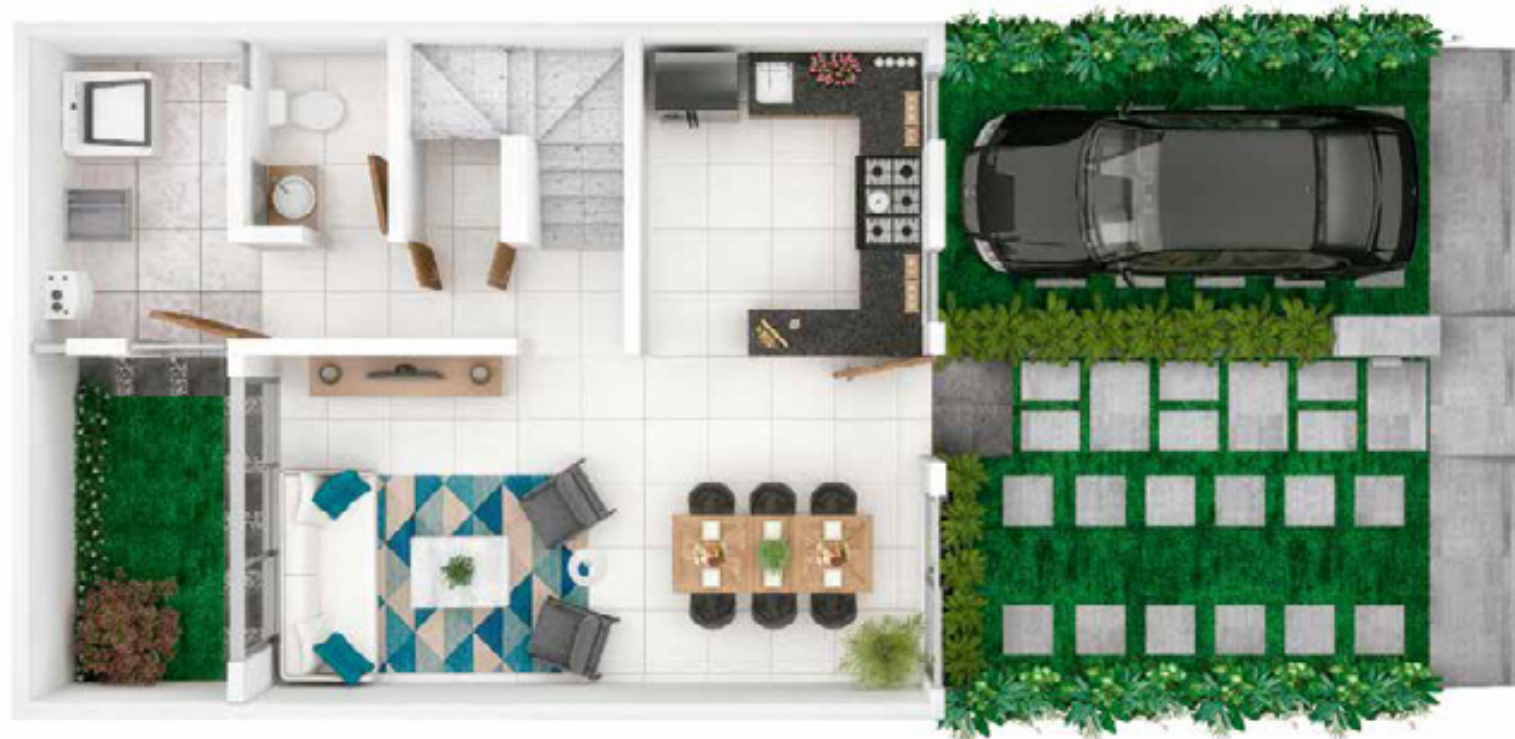

Planta Alta



Lujosas casas

-  Recámara principal con baño, vestidor y balcón
-  2 recámaras secundarias con clóset
-  2 ½ baños en total
-  Sala - Comedor
-  Jardín posterior
-  Cocina integral
-  Cuarto de lavado
-  Roof Garden (opcional)
-  Bodega debajo de escalera
-  2 Estacionamientos

Amueblado y material decorativo son solamente ilustrativo. No se incluye en la entrega.


Roof Garden




Amenidades a disfrutar


-  Salón de usos múltiples
-  Multicancha c/ pasto sintético
-  Área de juego de niños
-  Vialidades privadas
-  Área para gimnasio
-  Pórticos de acceso
-  Cisterna propia de agua potable
-  Estacionamiento de visitas

Conjunto Habitacional

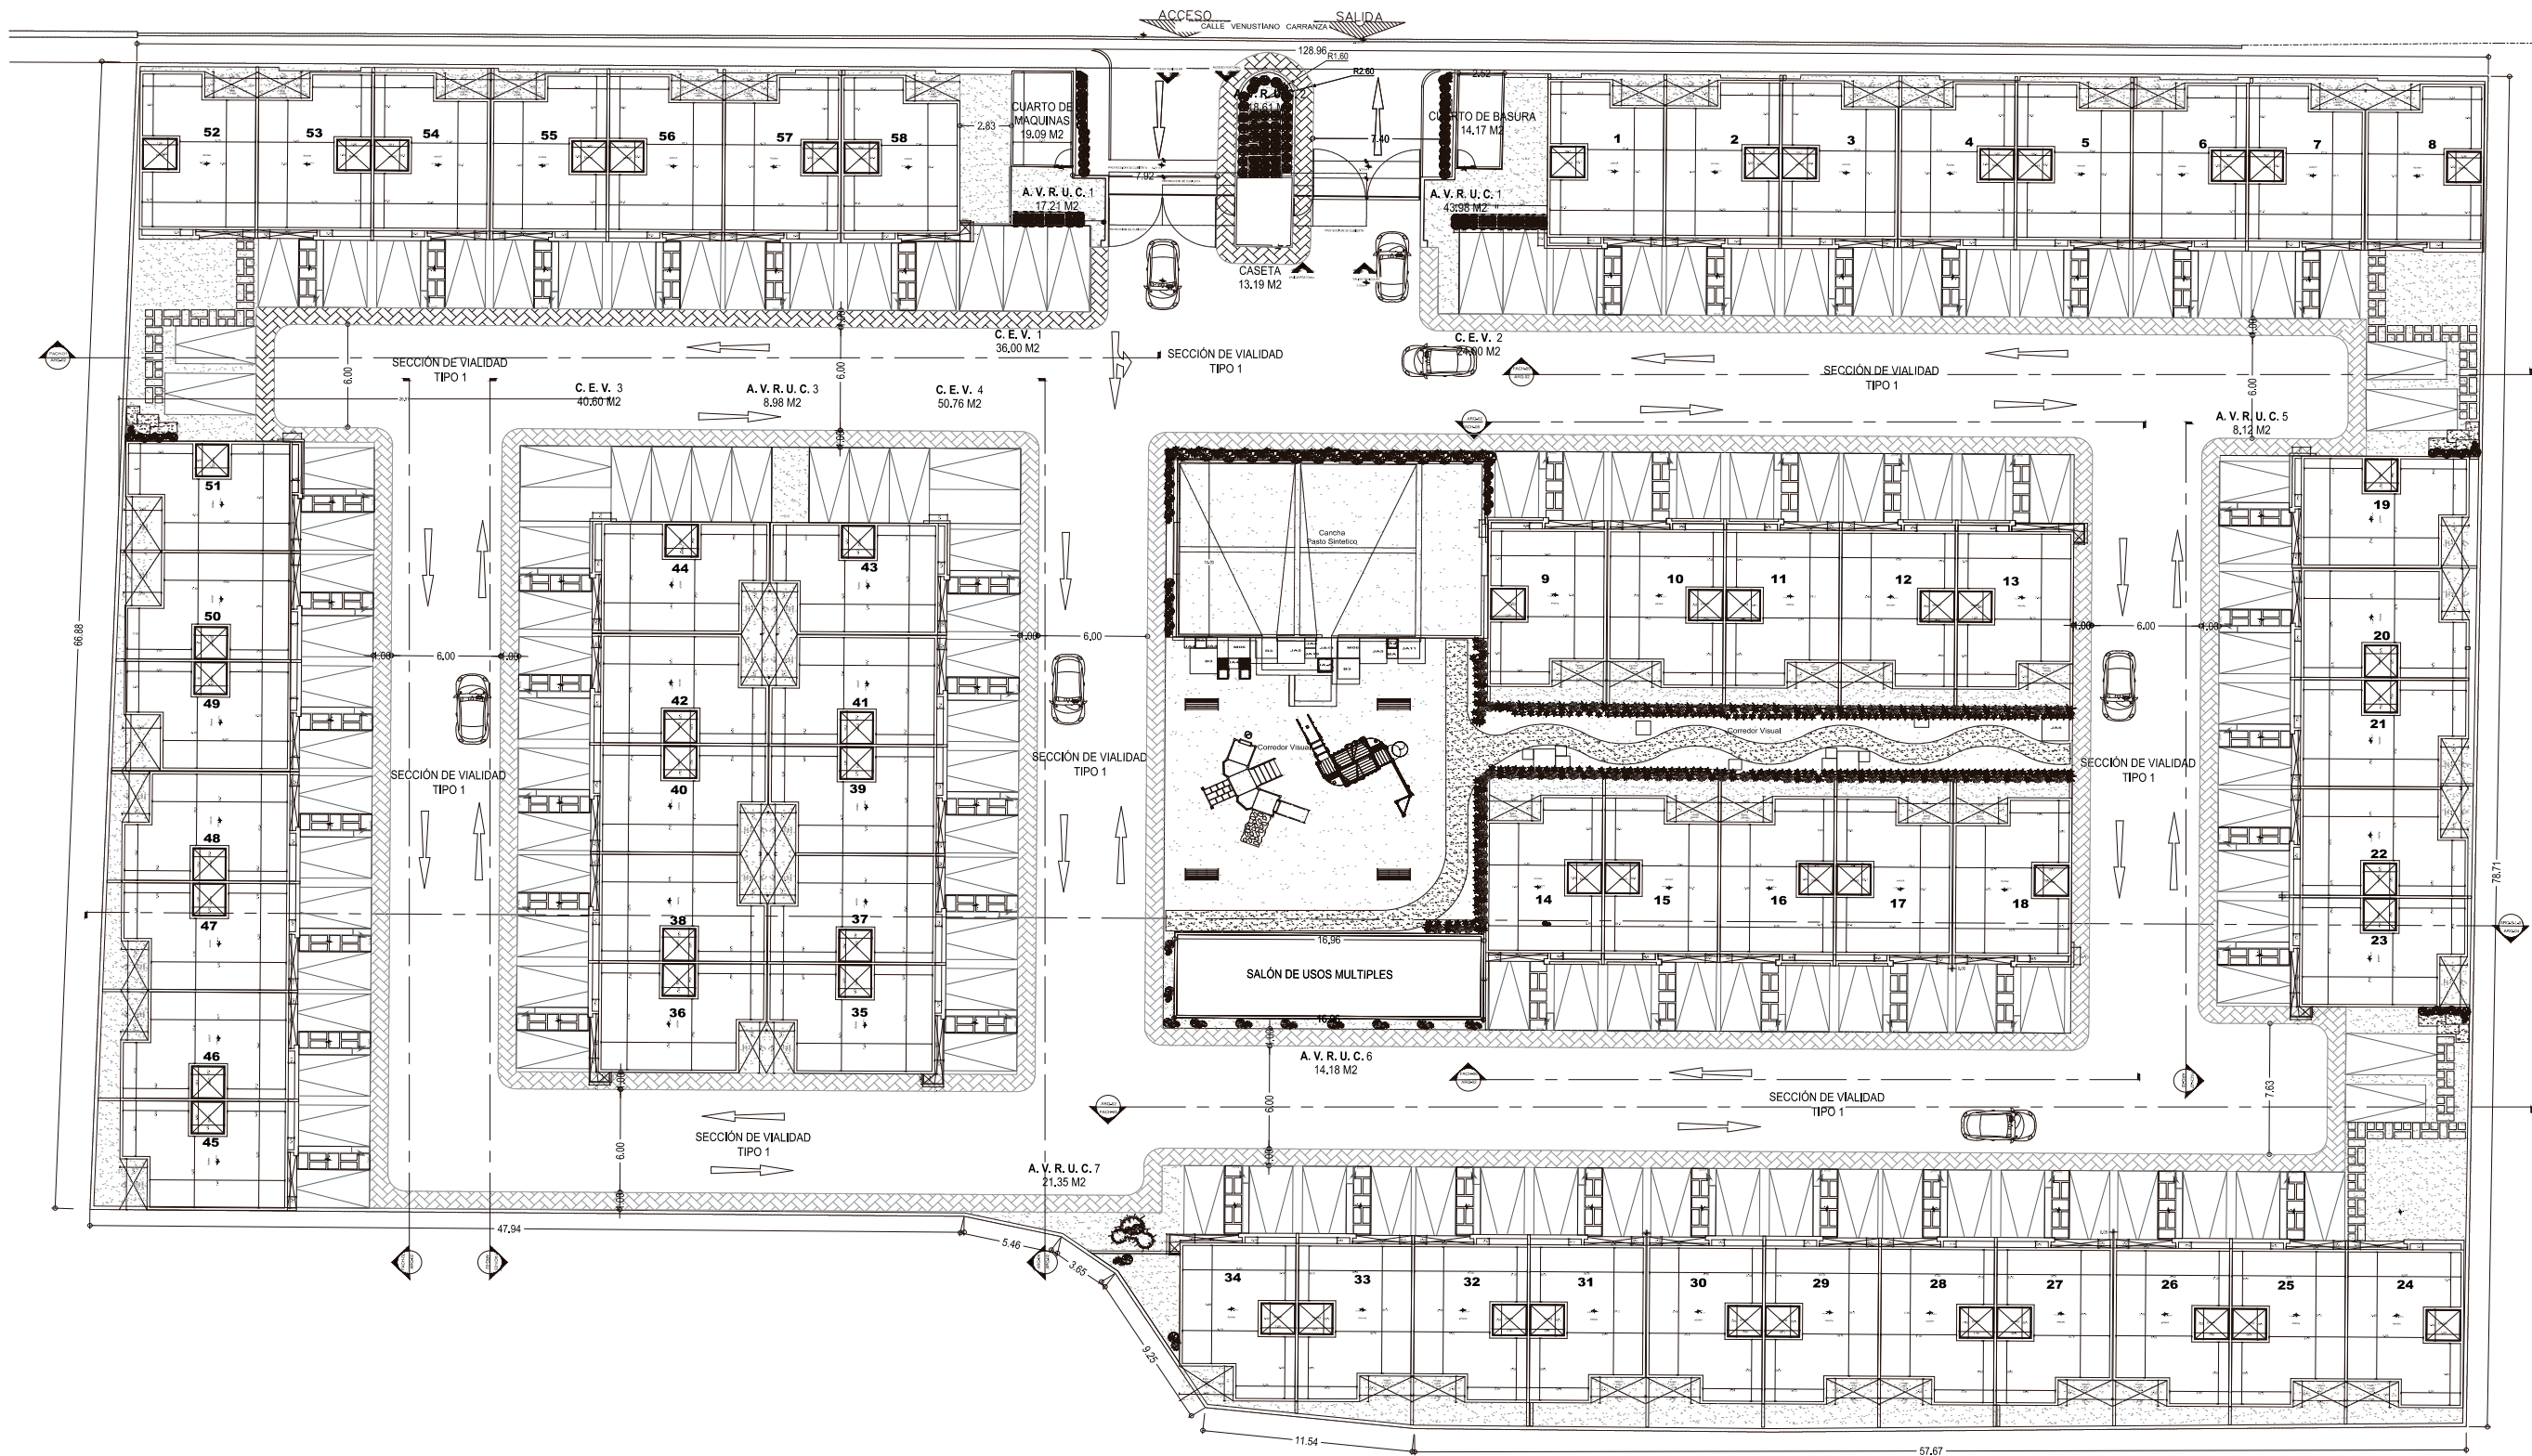


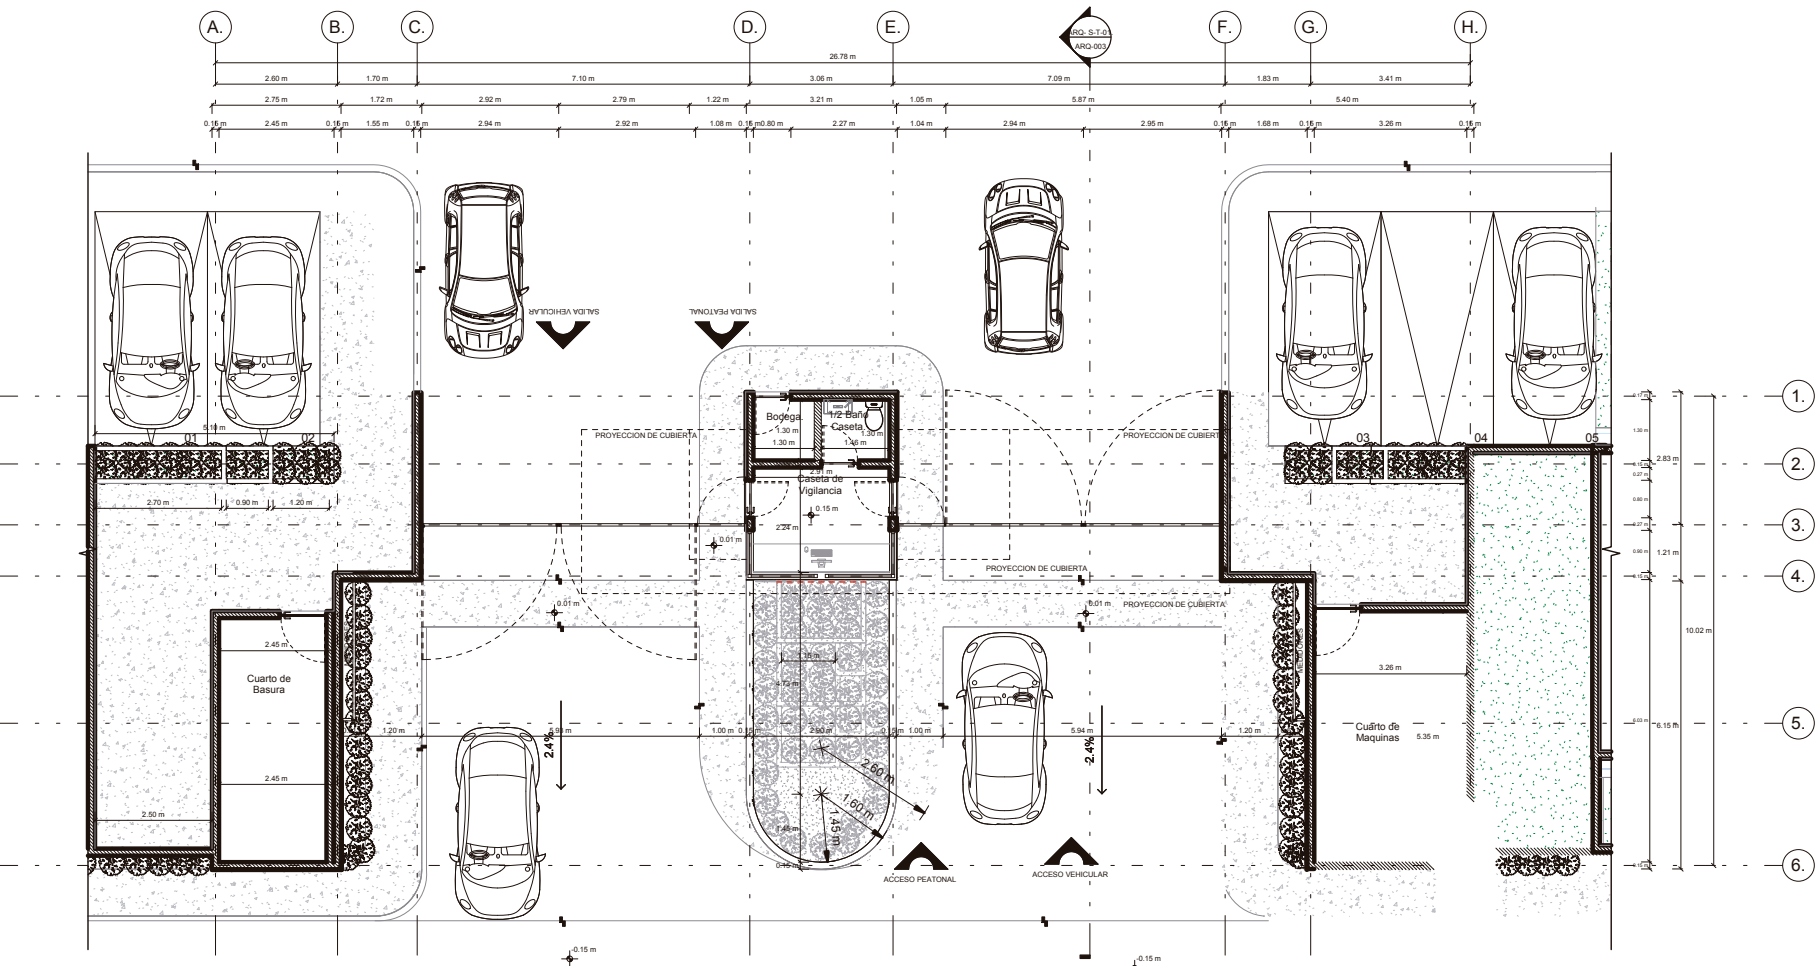


ARQ-Acceso Principal.
1:75

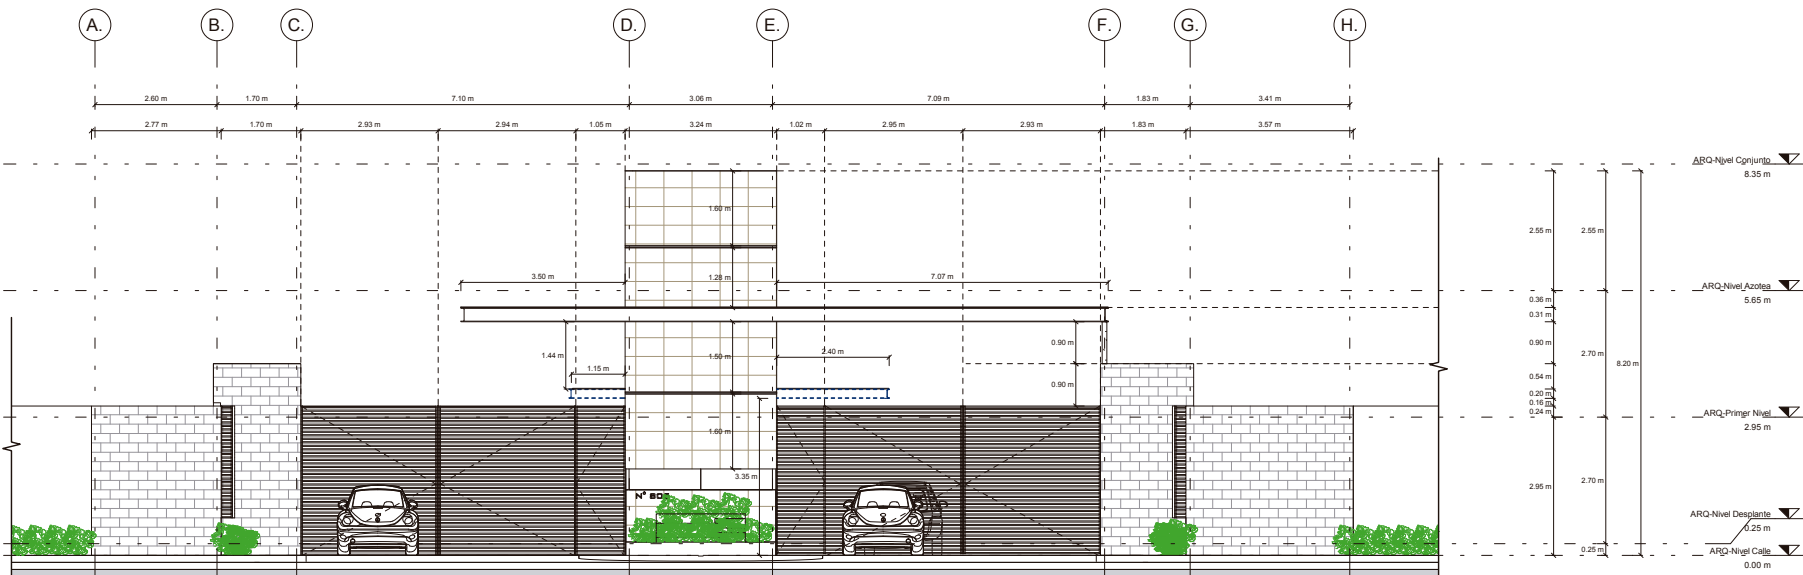


ARQ-Alzado Portico
1:75

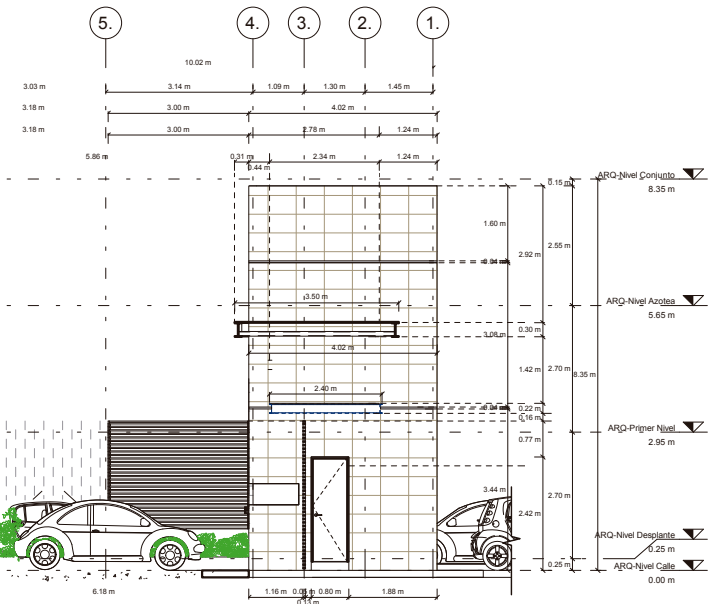


Casa Tipo 1

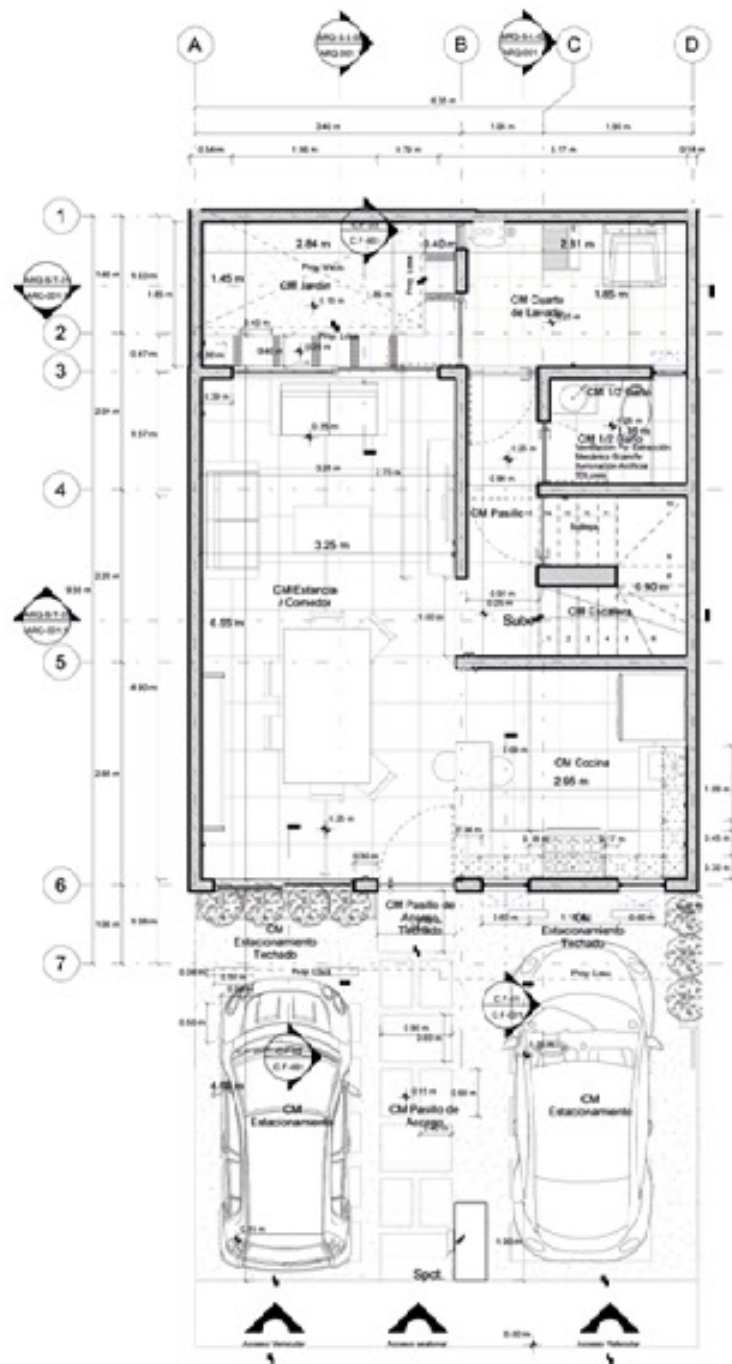


Nivel desplante casa tipo 1

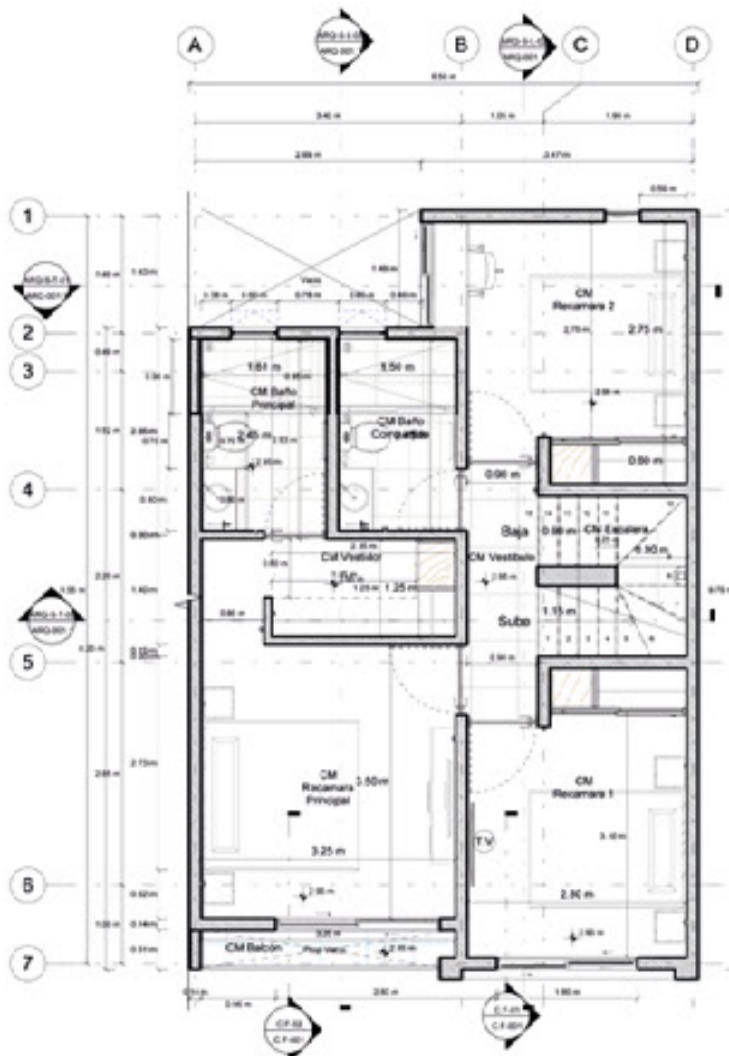


Primer nivel casa tipo 1

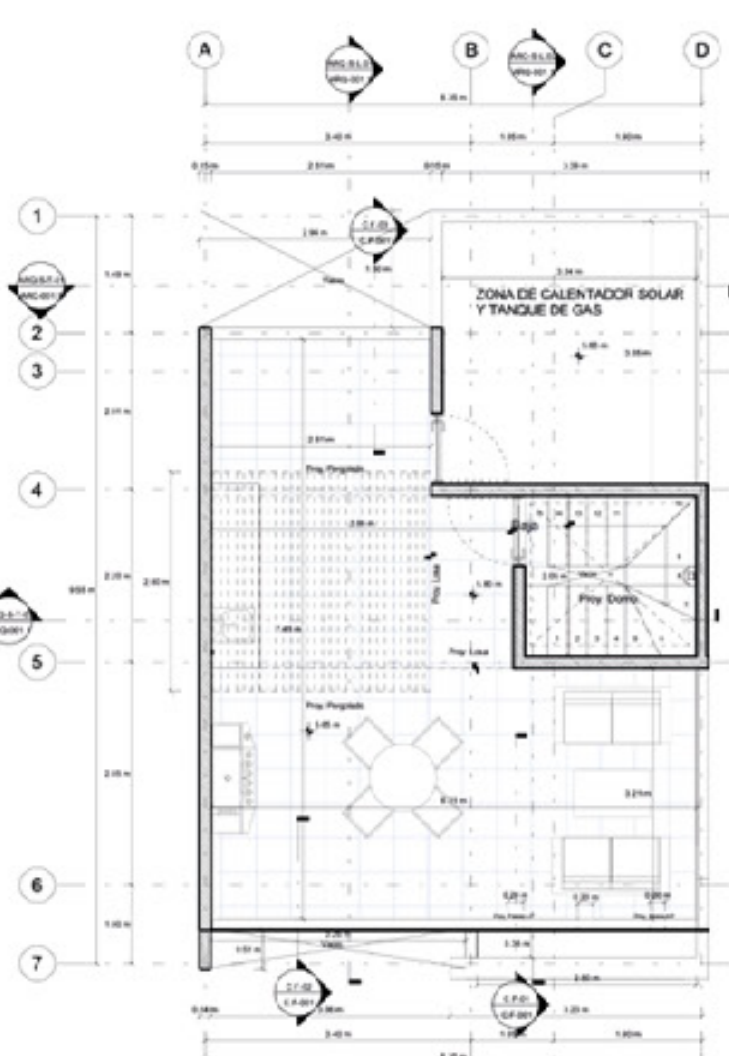

Nivel azotea casa tipo 1

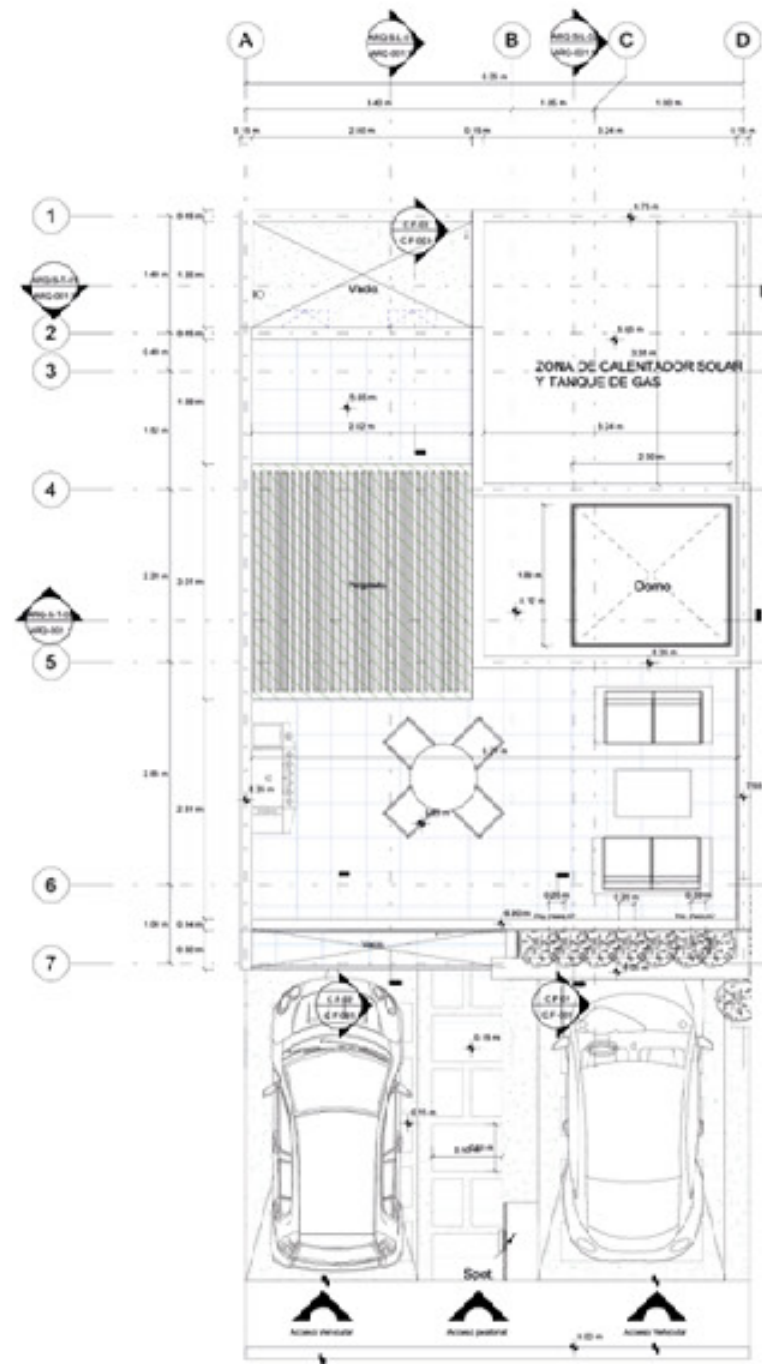

Nivel conjunto

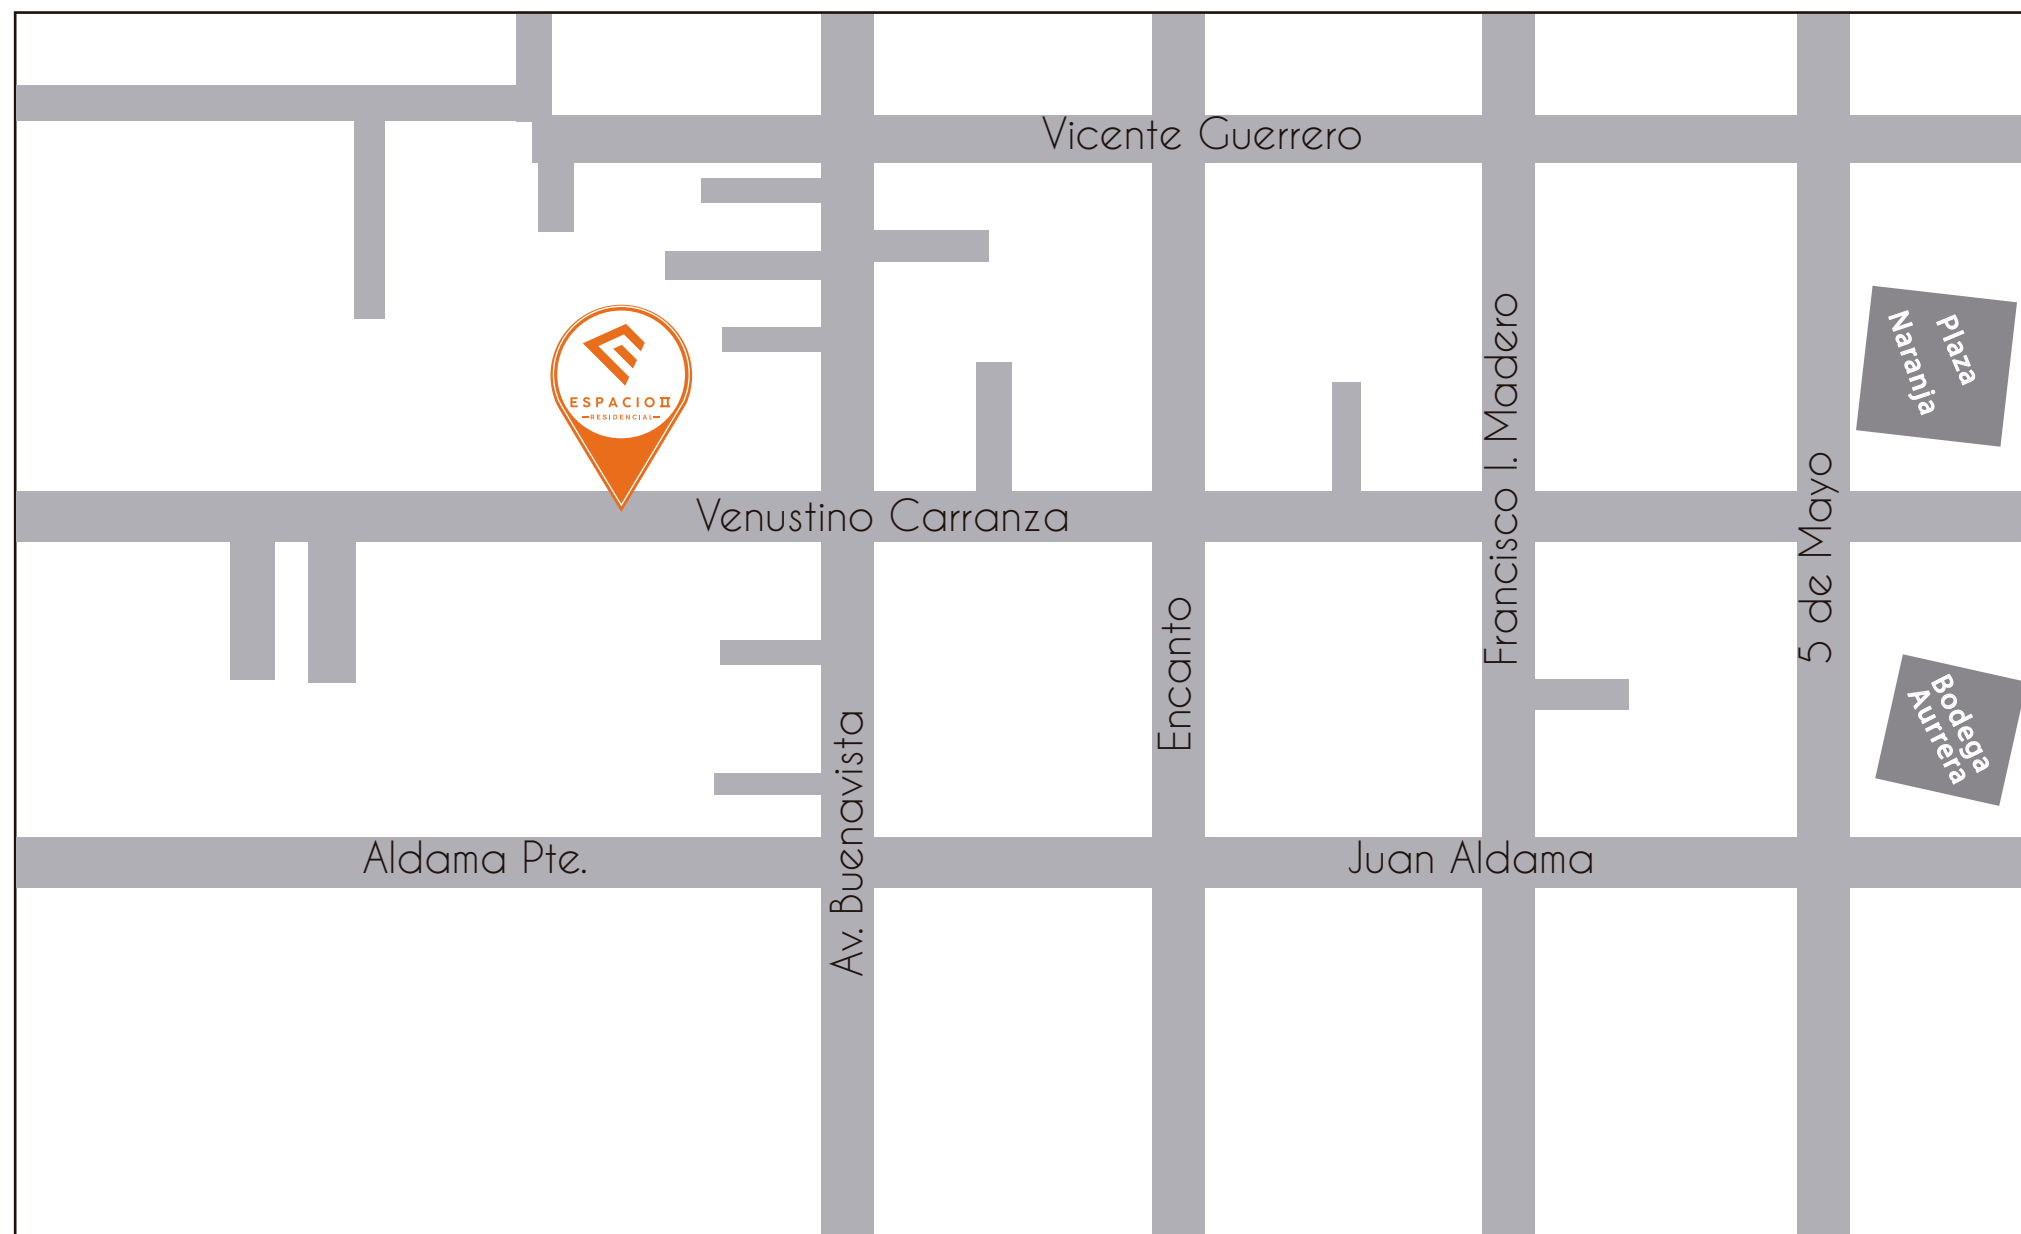

ESPACIO II
— RESIDENCIAL —

Contacto

 | 55 6898 6061

 | Venustiano Carranza #805, Col. San Francisco,
San Mateo Atenco, Edo. Méx.

 | deca.com.mx



Residencial
Espacio II



ESPACIO II
—RESIDENCIAL—