

PREVENTA EXCLUSIVA,
TU MEJOR INVERSIÓN



UN GRAN HOGAR EN LA CIUDAD

MONTE ALBÁN IO

La mejor opción para mejorar tu calidad de vida. Experimenta vivir en un desarrollo que incluye elementos de la mejor calidad en diseño, contando con detalles modernos y un ambiente lleno de armonía. Dale un giro a tu vida y la de tus seres queridos. En este lugar tu tranquilidad y gozo son la prioridad, es por eso que incluye todas las comodidades para que vivas como siempre lo has deseado. La colonia Narvarte es una gran zona emblemática de la Ciudad de México dentro de la alcaldía Benito Juárez, donde se concentra una gran cantidad de actividad económica, comercial y servicios de todo tipo. Caracterizada por sus hermosas y amplias calles con áreas verdes y avenidas con grandes camellones alineados con palmeras , así como sus casas de estilo arte déco y colonial californiano.

Sin duda, la Narvarte es una de las mejores zonas para vivir debido al gran crecimiento urbano dando como resultado una gran plusvalía. Conoce sus construcciones emblemáticas como es la Torre de la Secretaria de Comunicaciones y Transporte, la glorieta SCOP, Templo de la Medalla Milagrosa, Templo-monumento la Parroquia del Purísimo Corazón de María, Parque las Américas y el Jardín Manuel C. Rejón, y el gran centro comercial Parque Delta en lo que anteriormente eran los terrenos del "Parque de Béisbol del Seguro Social".


Experimenta vivir en un desarrollo en espacios que reflejan altos estándares de diseño en una nueva dimensión a la vida urbana dentro de un entorno familiar y juvenil. Encuentra lo mejor para la vida donde el lujo y la calidad de vida reinan en todos los sentidos, donde las comodidades, servicios y todo lo que uno necesita esta al alcance de tu mano.

DALE UN GIRO A TU VIDA



LALMEJOR UBICACIÓN EN
NARVARTE Y CALIDAD DE
VIDA ÚNICA

- Gastronomía & Cultura
- Entretenimiento
- Centros Educativos y al Aire Libre
- Supermercados
- Servicios Hospitalarios

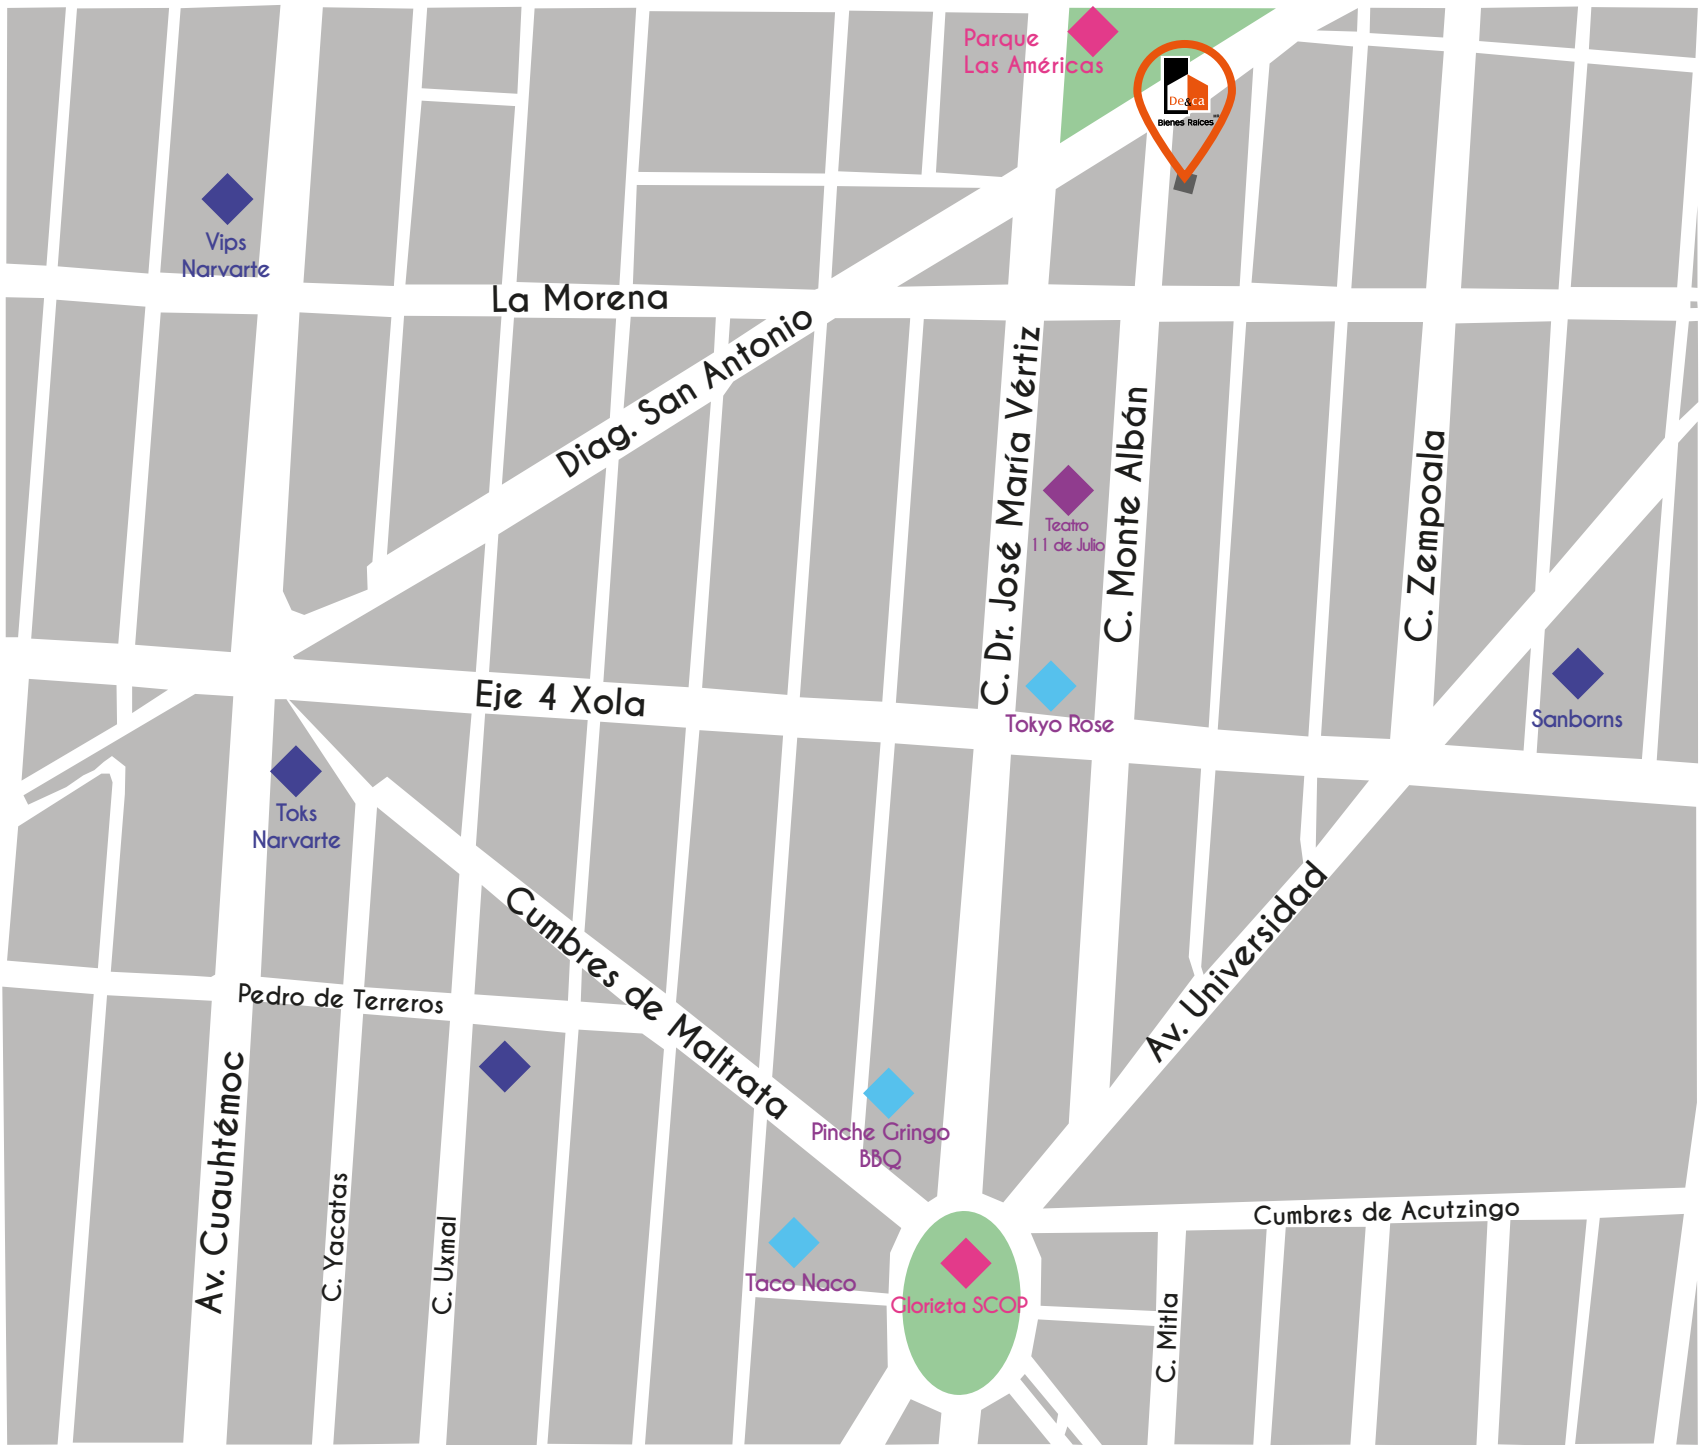

TU TIEMPO, TU ESPACIO

La mejor opción para mejorar tu calidad de vida

Experimenta vivir en un desarrollo que incluye elementos de la mejor calidad en diseño, contando con detalles modernos y un ambiente lleno de armonía.

Dale un giro a tu vida y la de tus seres queridos. En este lugar tu tranquilidad y gozo son la prioridad, es por eso que incluye todas las comodidades para que vivas como siempre lo has deseado.



9 DEPTOS

De **61m²**
a **213m²**

CARACTERÍSTICAS



2 y 3 Recámaras



2 Baños



Cocina Integral



Estancia / Comedor



Algunos con Terraza o Roof



Elevador



Caseta de Vigilancia con 1/2 Baño



1 y 2 Estacionamientos Fijos

*Algunos departamentos cuentan con esta opción.


DISFRUTA CADA ESPACIO



MOMENTOS PARA DISFRUTAR




EXCLUSIVOS DESARROLLOS INMOBILIARIOS
PARA CREAR GRANDES ESPACIOS

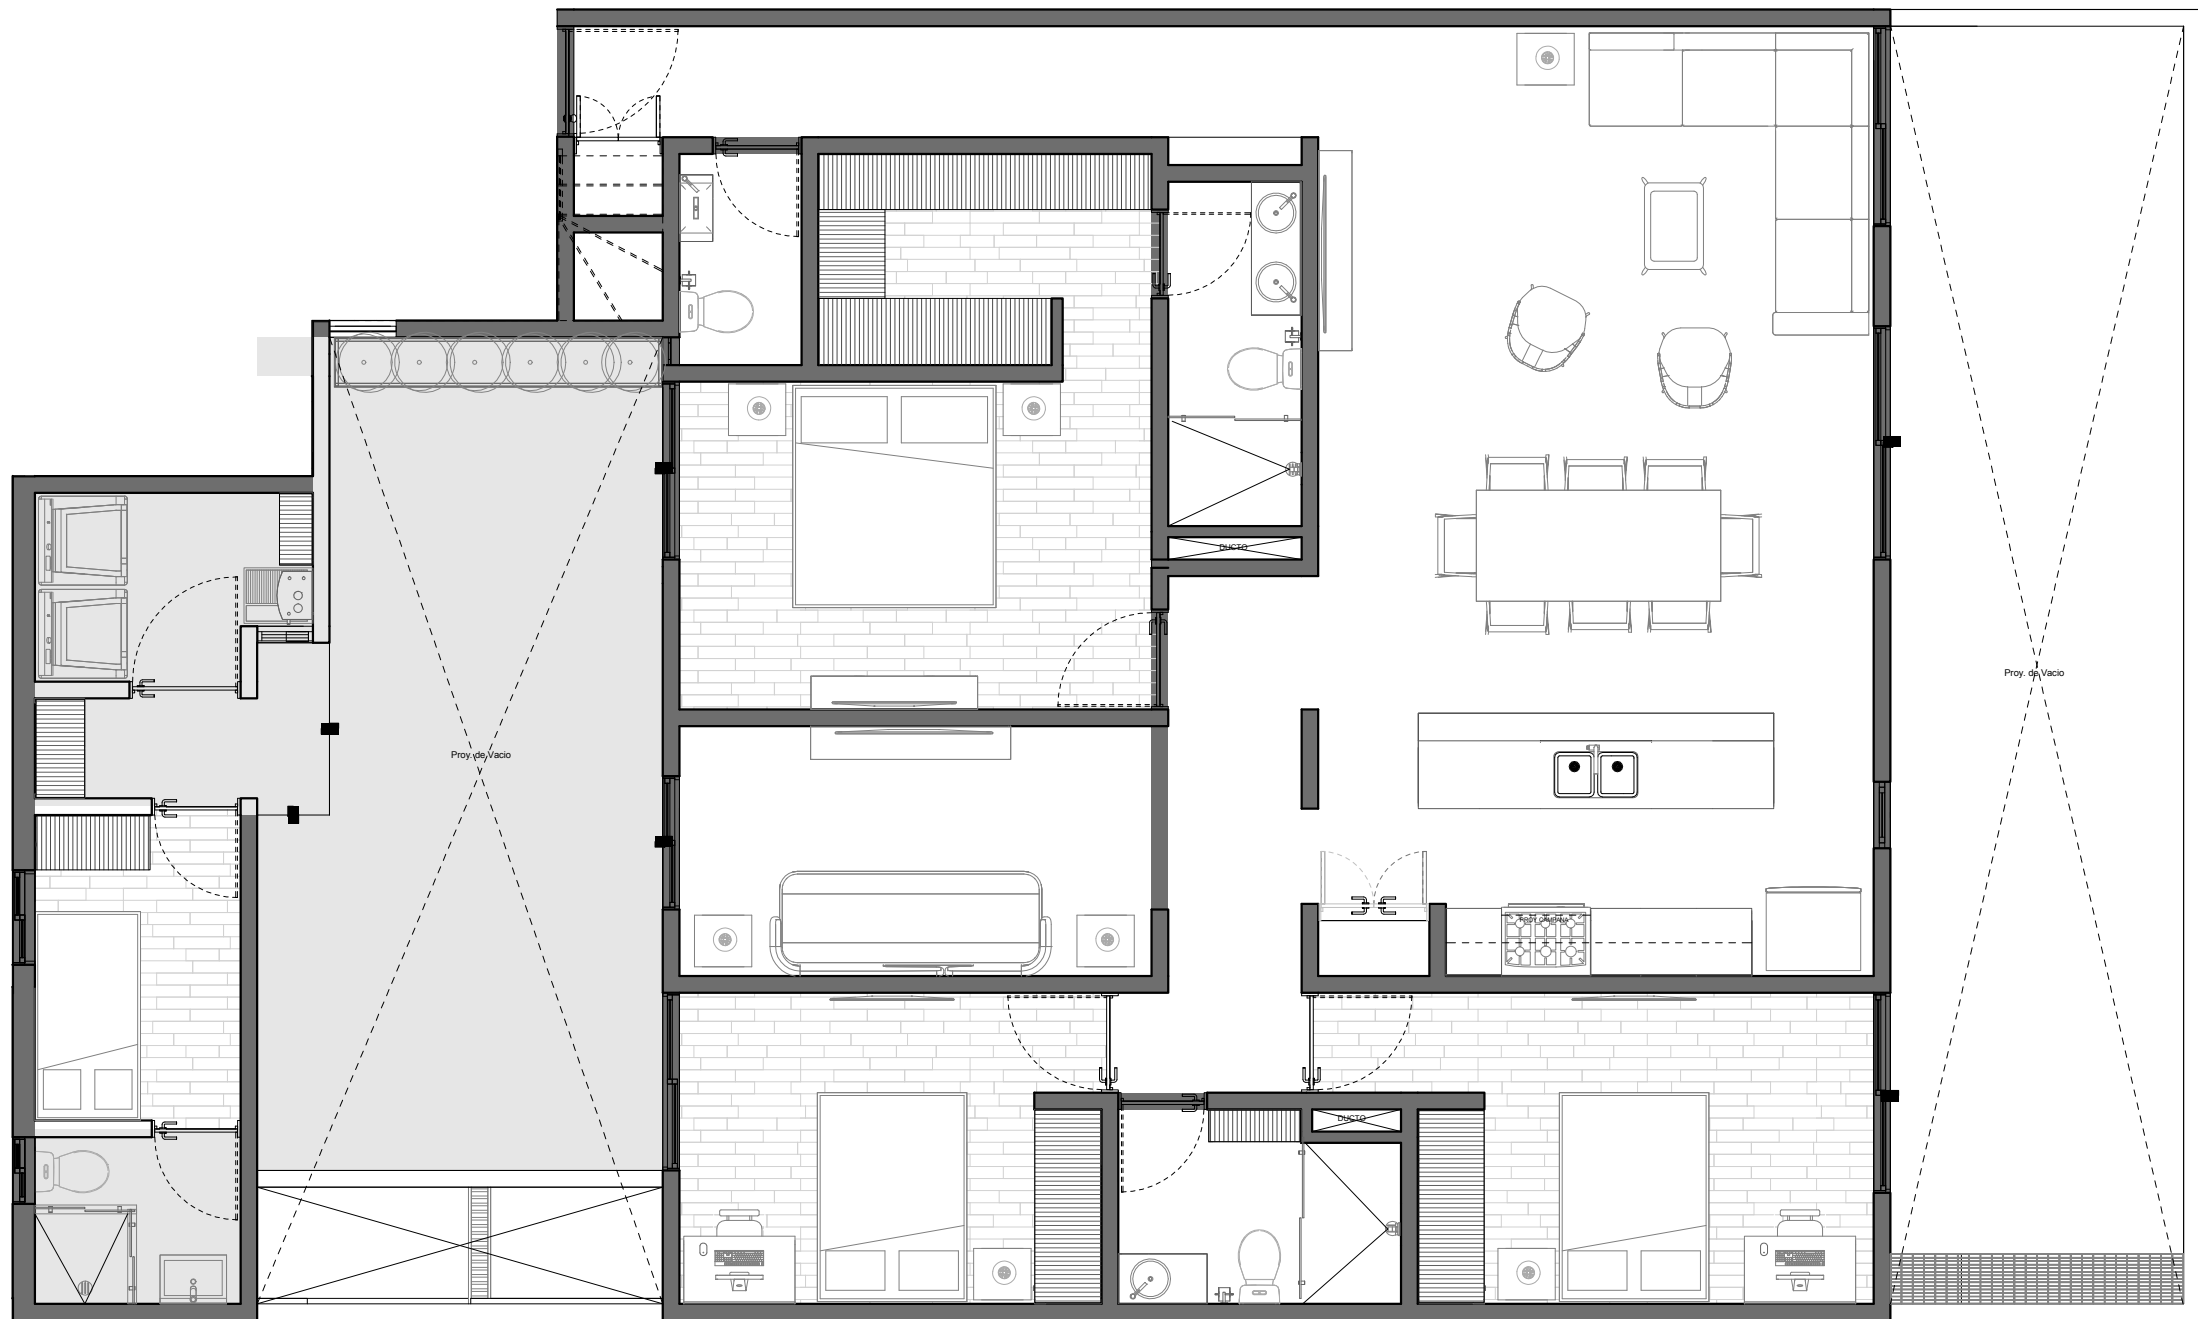

- ◆ Estancia
- ◆ Comedor
- ◆ Cocina
- ◆ Recámara Principal
- ◆ Baño Principal
- ◆ 2 Recámaras Secundarias
- ◆ 2 Baño Completo
- ◆ Cuarto de Lavado
- ◆ 1/2 Baño
- ◆ Terrazas
- ◆ Cuarto de Servicio (Con Baño Completo)
- ◆ Estudio/Cuarto de TV

213 m² Totales

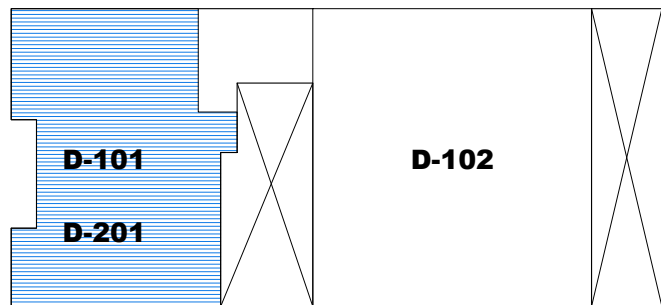


Espacio en planta


TIPO 2

D-101

D-201

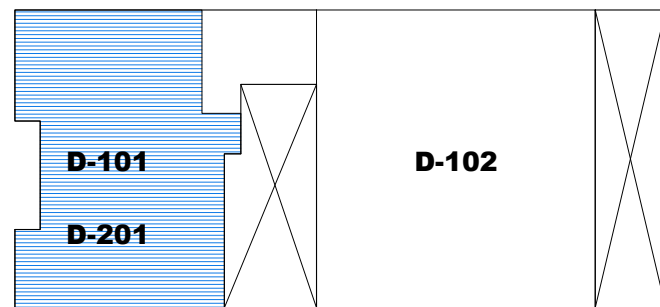

Espacio en planta

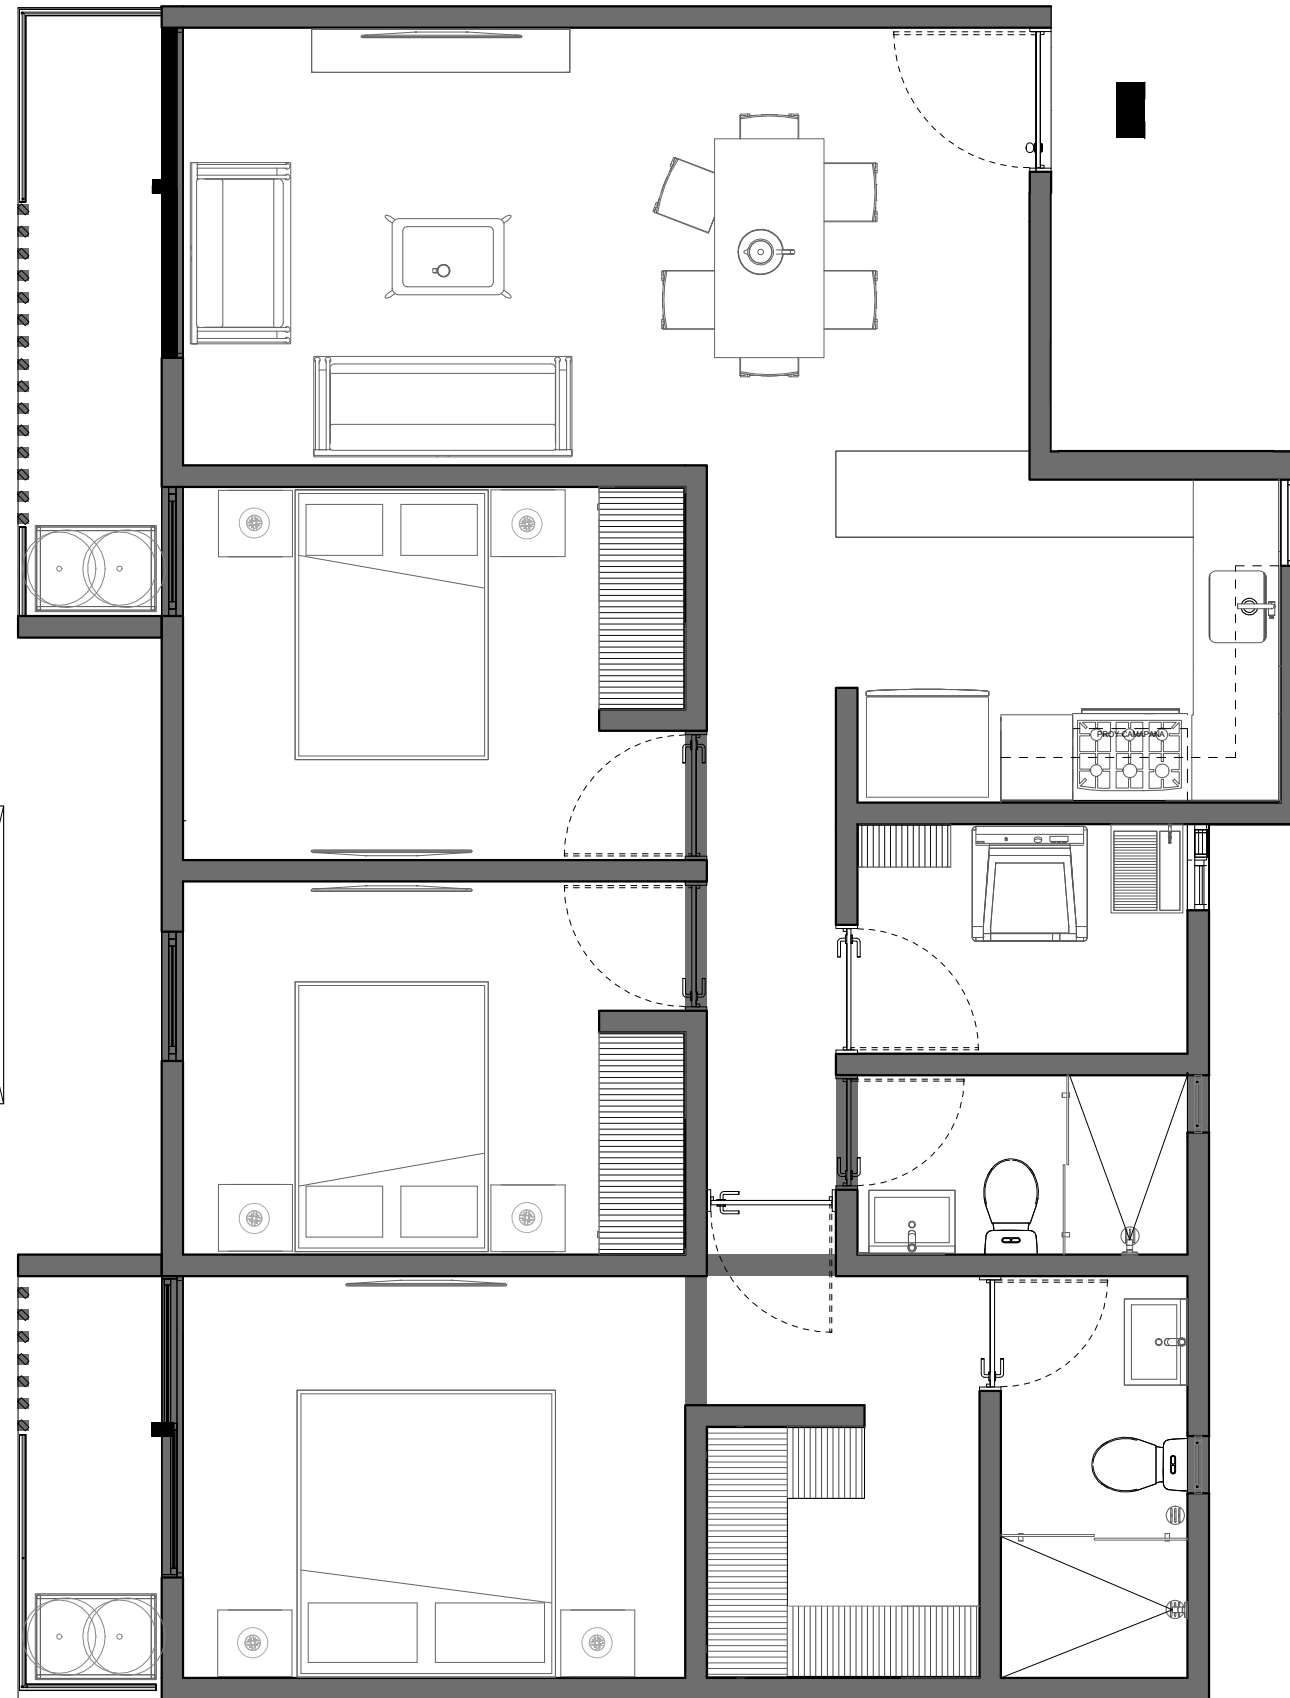


- ◆ Estancia
- ◆ Comedor
- ◆ Cocina
- ◆ Recámara Principal
- ◆ Baño Principal
- ◆ 2 Recámaras Secundarias
- ◆ Cuarto de Lavado
- ◆ 1/2 Baño
- ◆ Balcones
- ◆ Vestidor

92 m² Totales
84 m² Totales


TIPO 3

D-IO2

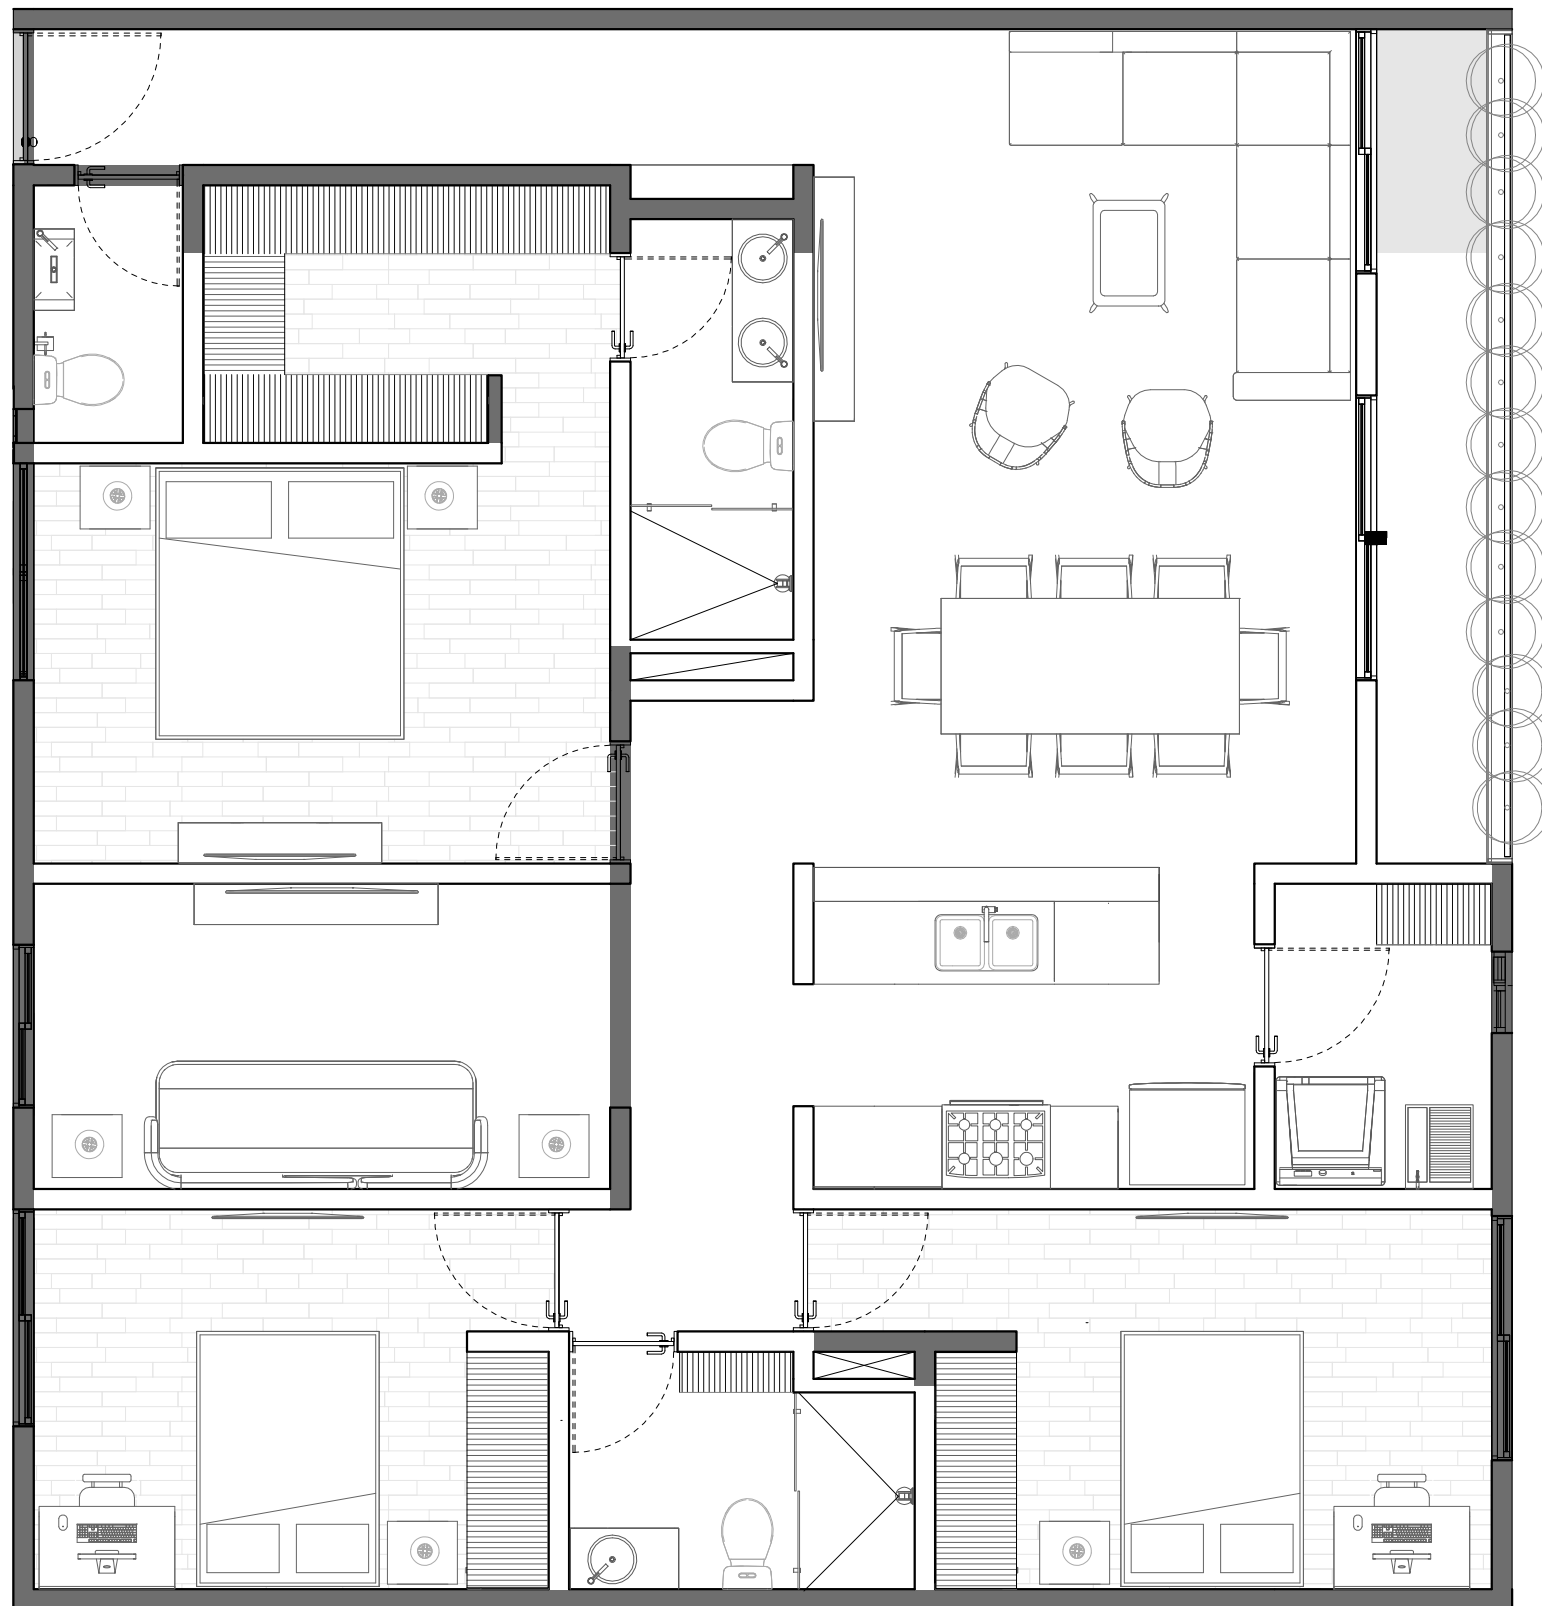

- ◆ Estancia
- ◆ Comedor
- ◆ Cocina
- ◆ Recámara Principal
- ◆ Baño Principal
- ◆ 2 Recámaras Secundarias
- ◆ Baño Completo
- ◆ Cuarto de Lavado
- ◆ Balcón
- ◆ Vestidor
- ◆ Estudio/Cuarto de TV


128m² Totales

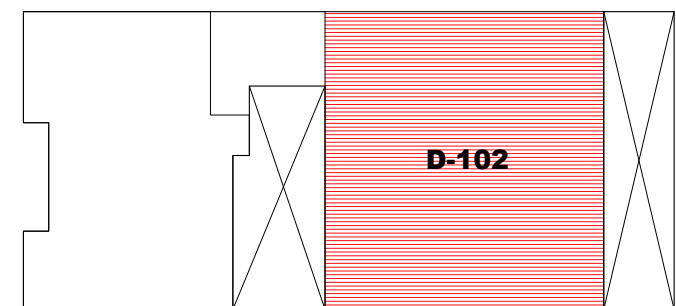


Espacio en planta

TIPO 4

D-202

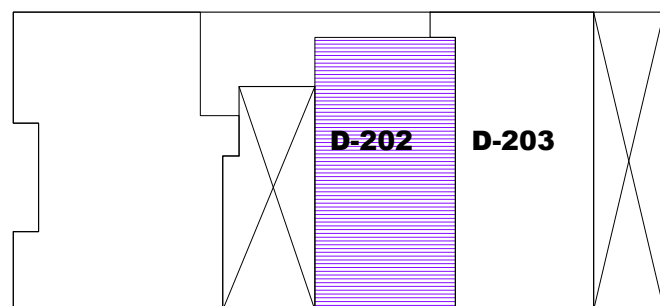

Espacio en planta

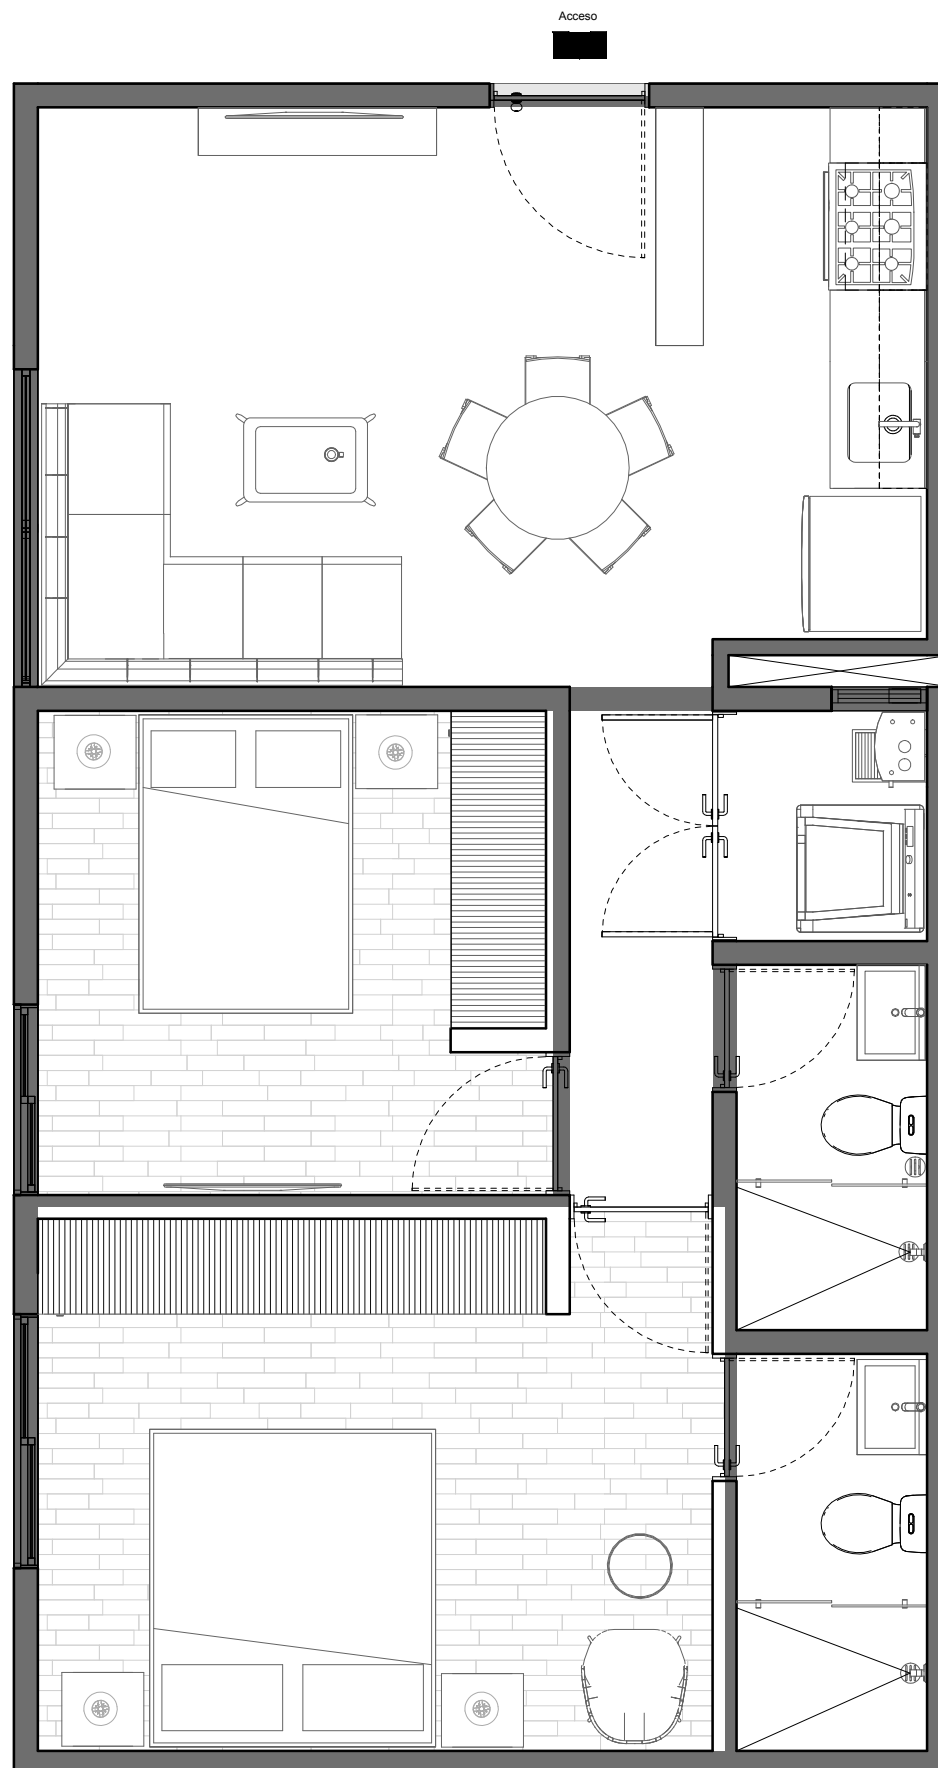


- ◆ Estancia
- ◆ Comedor
- ◆ Cocina
- ◆ Recámara Principal
- ◆ Baño Principal
- ◆ Recámara Secundaria
- ◆ Baño Completo
- ◆ Cuarto de Lavado

61 m² Totales

VIS-Segundo Nivel Depto Tipo 04


1 : 35

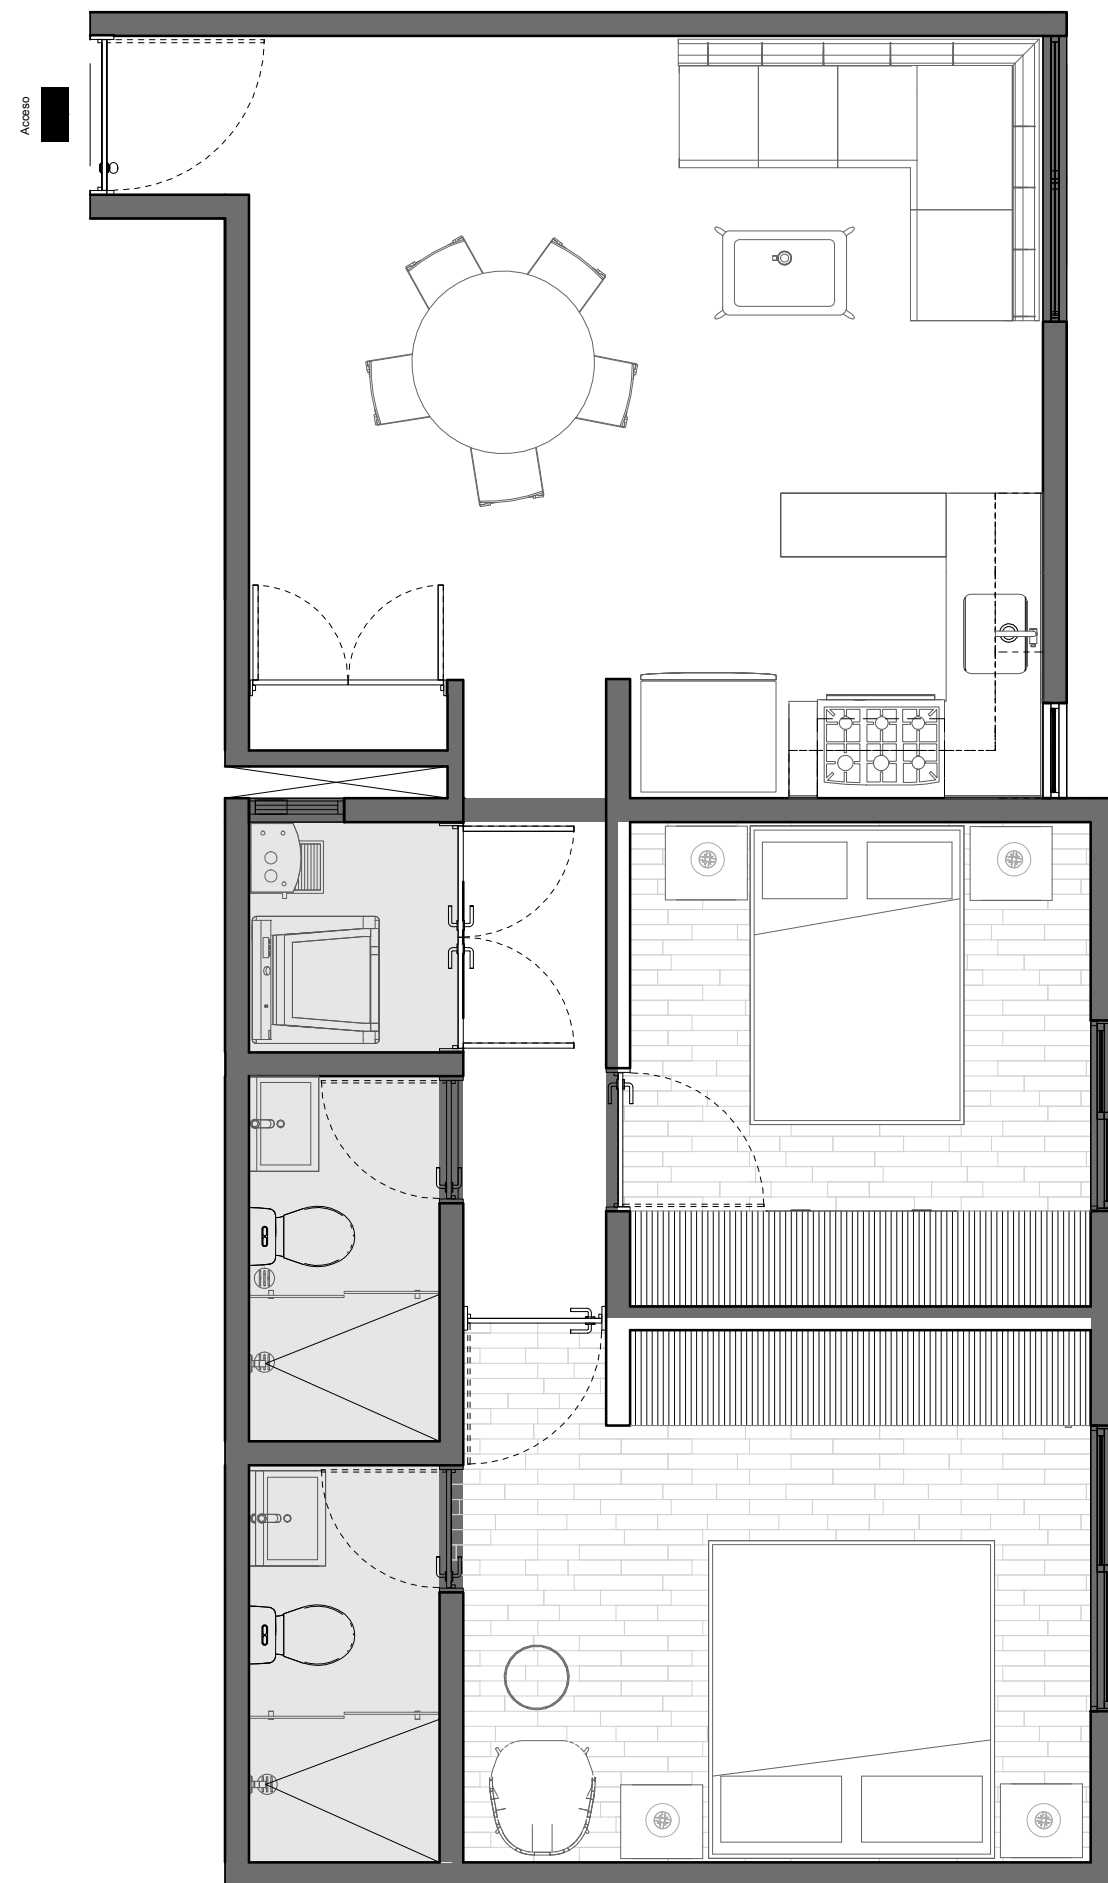

- ◆ Estancia
- ◆ Comedor
- ◆ Cocina
- ◆ Recámara Principal
- ◆ Baño Principal
- ◆ Recámara Secundaria
- ◆ Baño Completo
- ◆ Cuarto de Lavado
- ◆ Alacena

64 m² Totales


TIPO 5
D-203

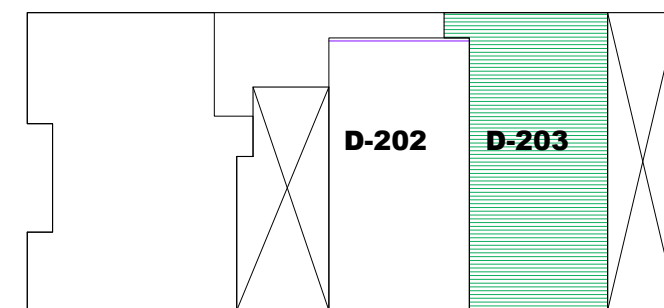

Espacio en planta

TIPO 6


PH-01

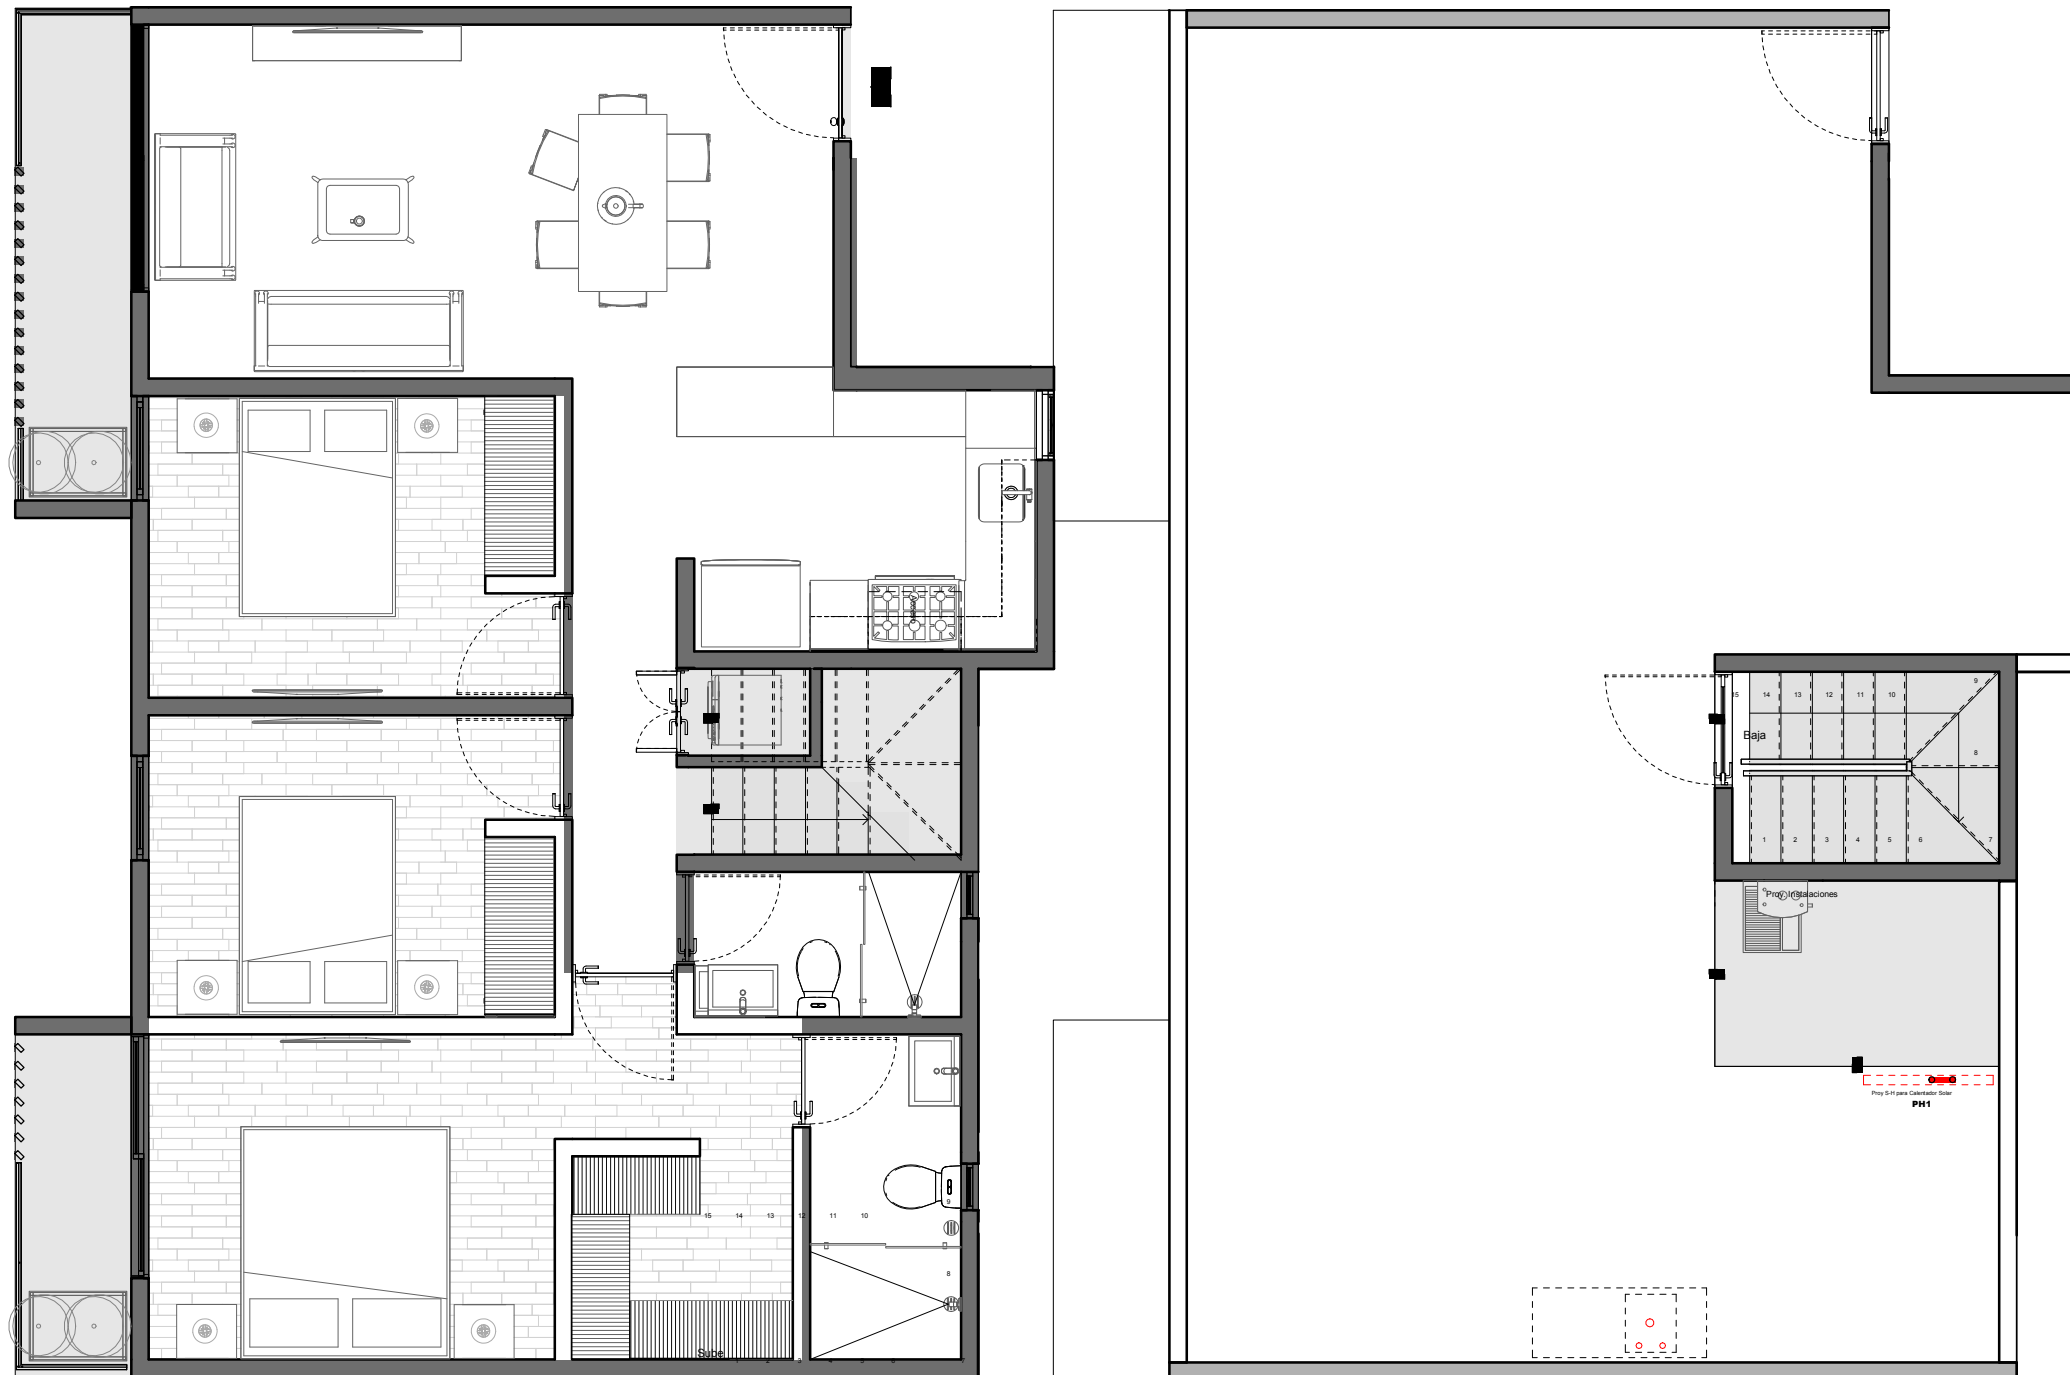

Separación de Colindancia 10 cm
VIS-Nivel Azotea Depto Tipo 06
1 : 35

- ◆ Estancia
- ◆ Comedor
- ◆ Cocina
- ◆ Recámara Principal
- ◆ Baño Principal
- ◆ 2 Recámaras Secundarias
- ◆ Baño Completo
- ◆ Cuarto de Lavado
- ◆ Balcones
- ◆ Vestidor
- ◆ Escalera Interior
- ◆ Roof



176 m² Totales

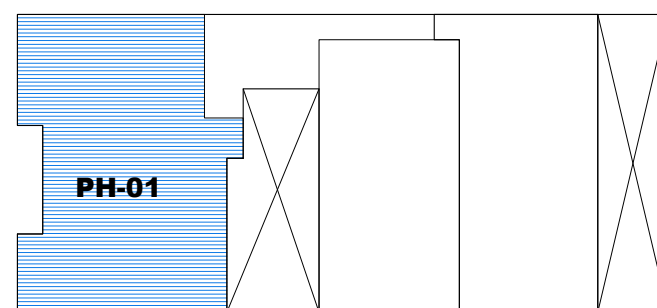

Espacio en planta


TIPO 7

PH-O2

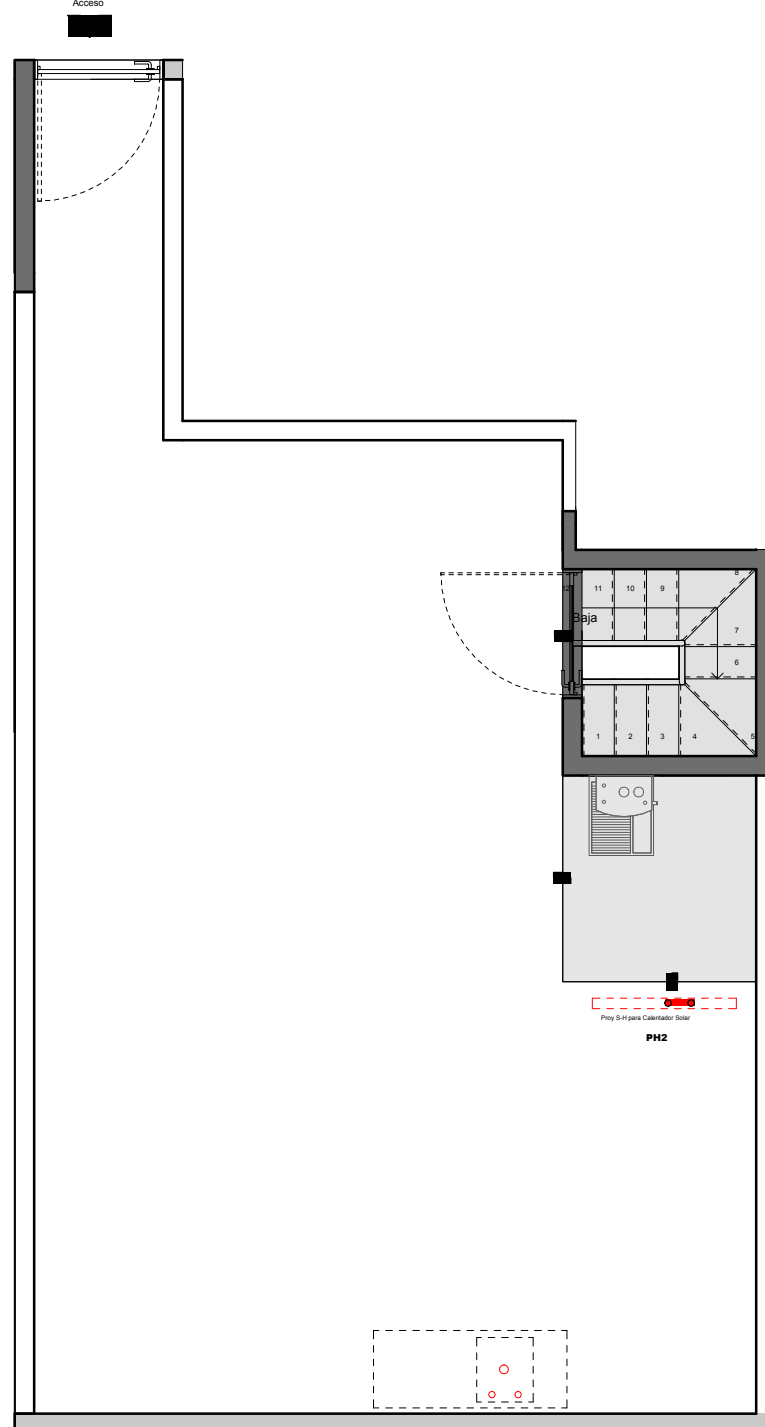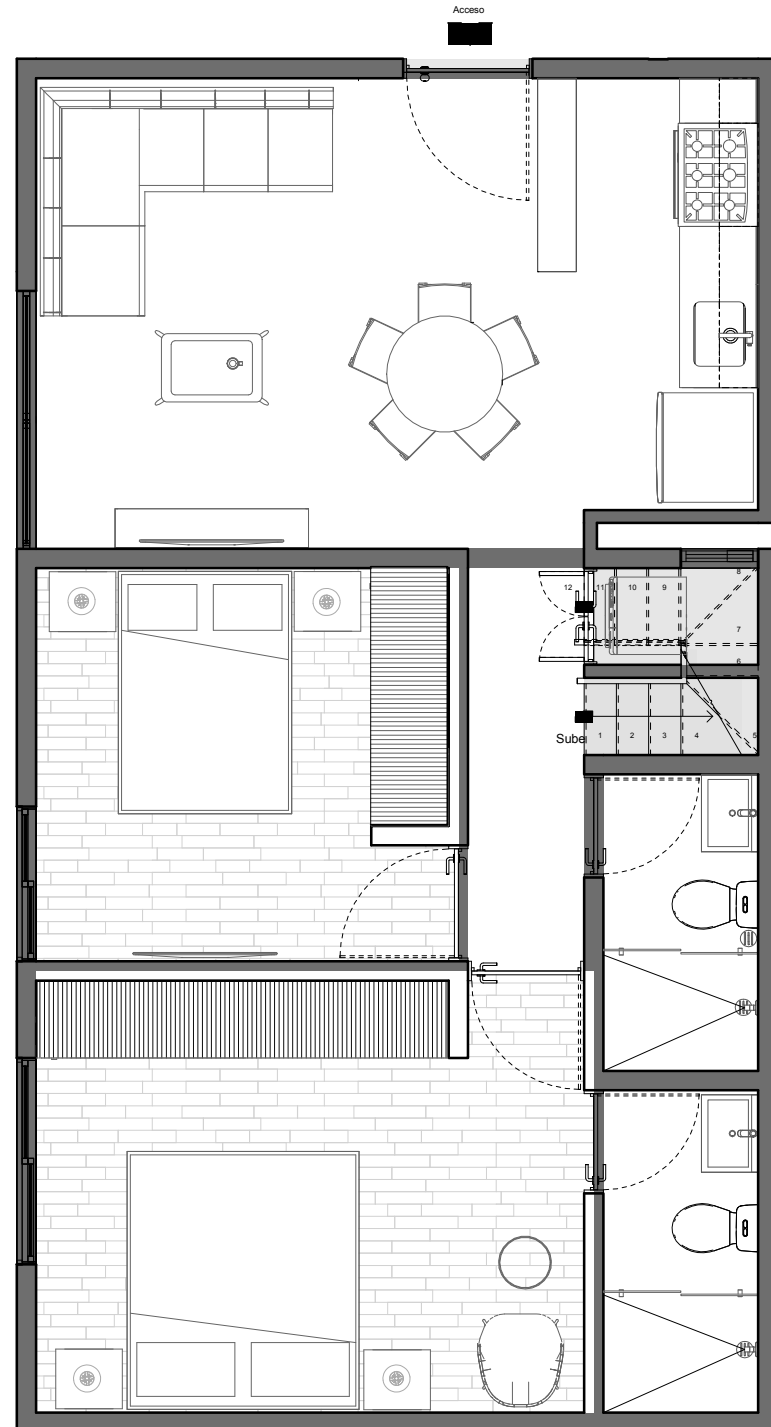

- ◆ Estancia
- ◆ Comedor
- ◆ Cocina
- ◆ Recámara Principal
- ◆ Baño Principal
- ◆ Recámara Secundaria
- ◆ Baño Completo
- ◆ Cuarto de Lavado
- ◆ Roof
- ◆ Escalera Interior



109 m² Totales

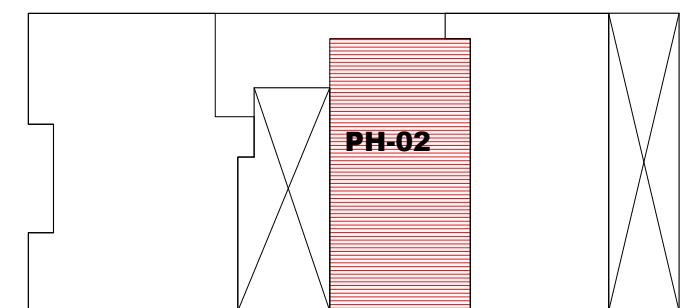

Espacio en planta


TIPO 8

PH-03

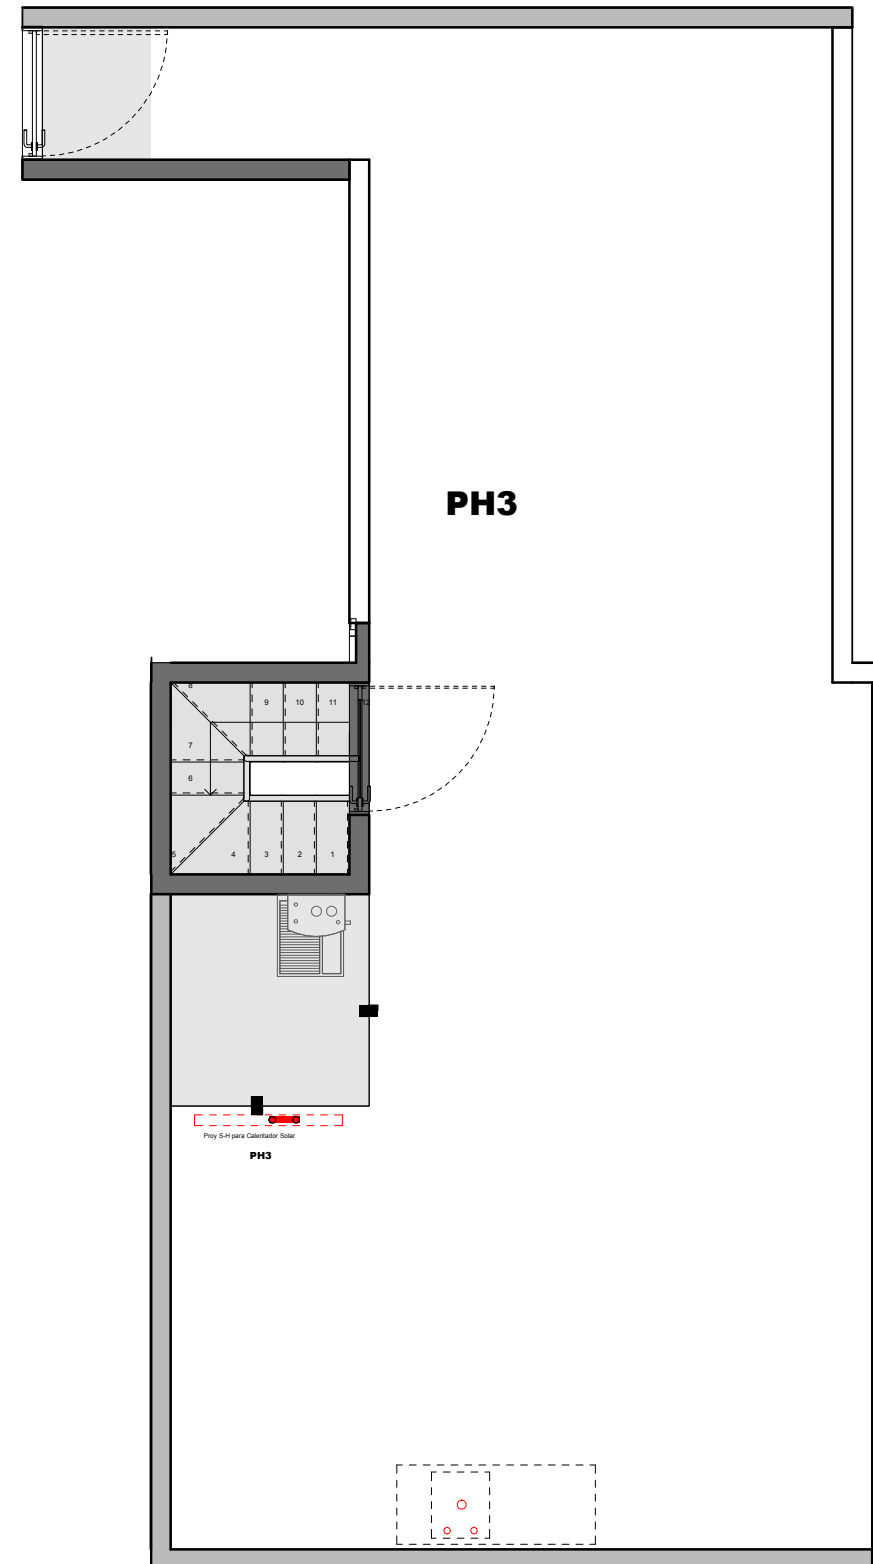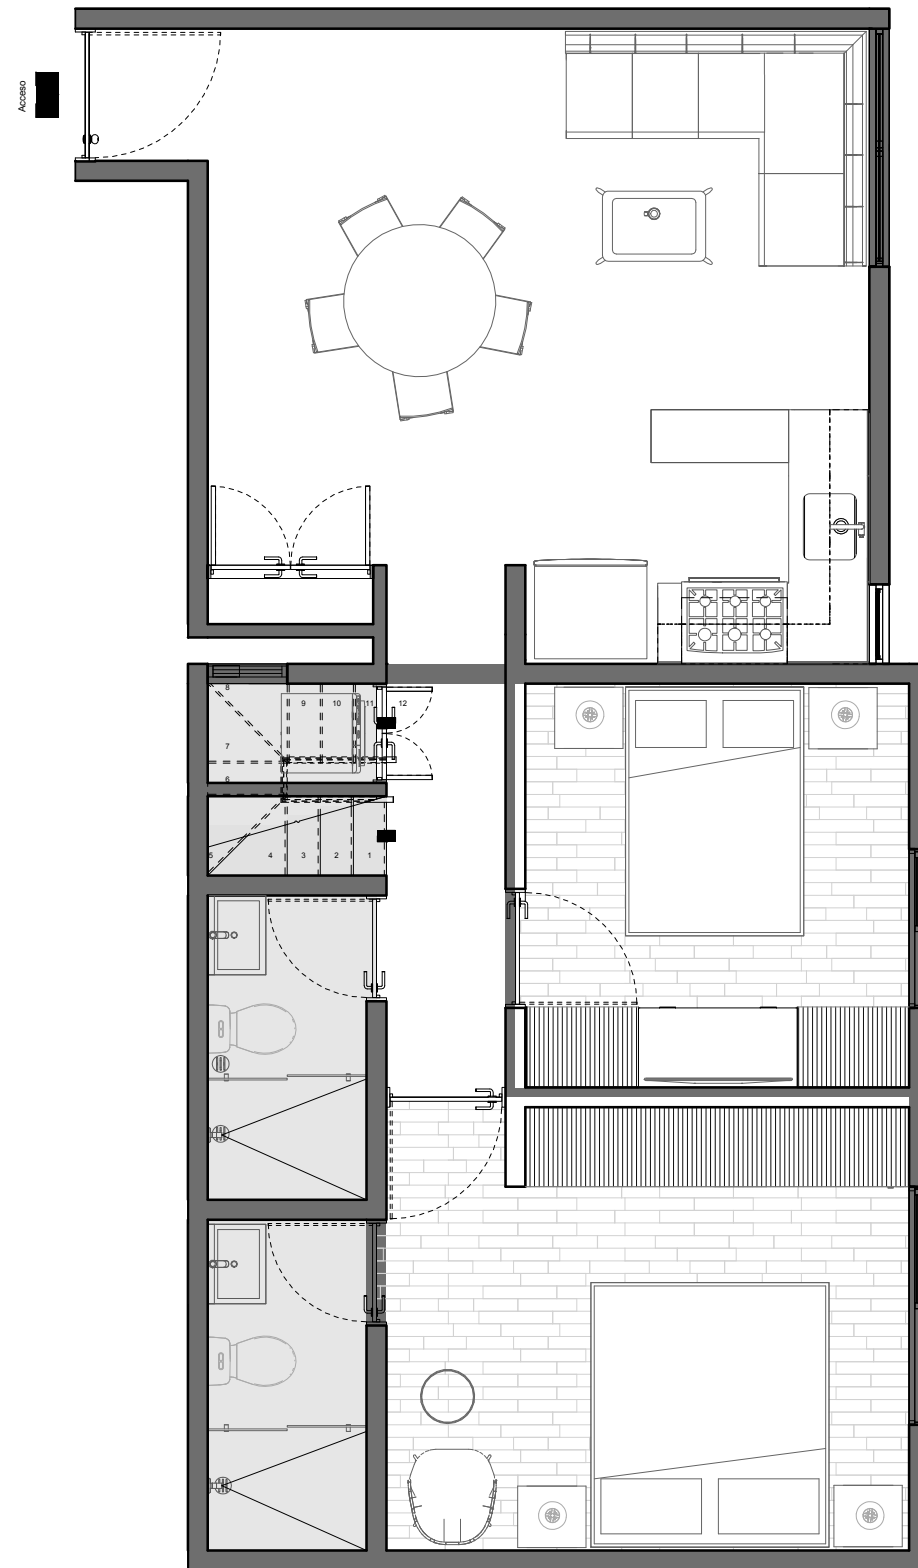


- ◆ Estancia
- ◆ Comedor
- ◆ Cocina
- ◆ Recámara Principal
- ◆ Baño Principal
- ◆ Recámara Secundaria
- ◆ Baño Completo
- ◆ Cuarto de Lavado
- ◆ Roof
- ◆ Escalera Interior
- ◆ Alacena

124 m² Totales

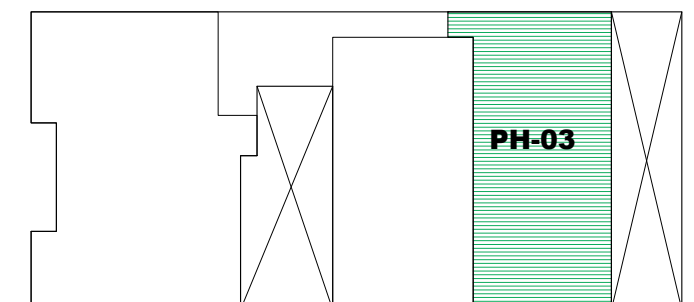


Espacio en planta

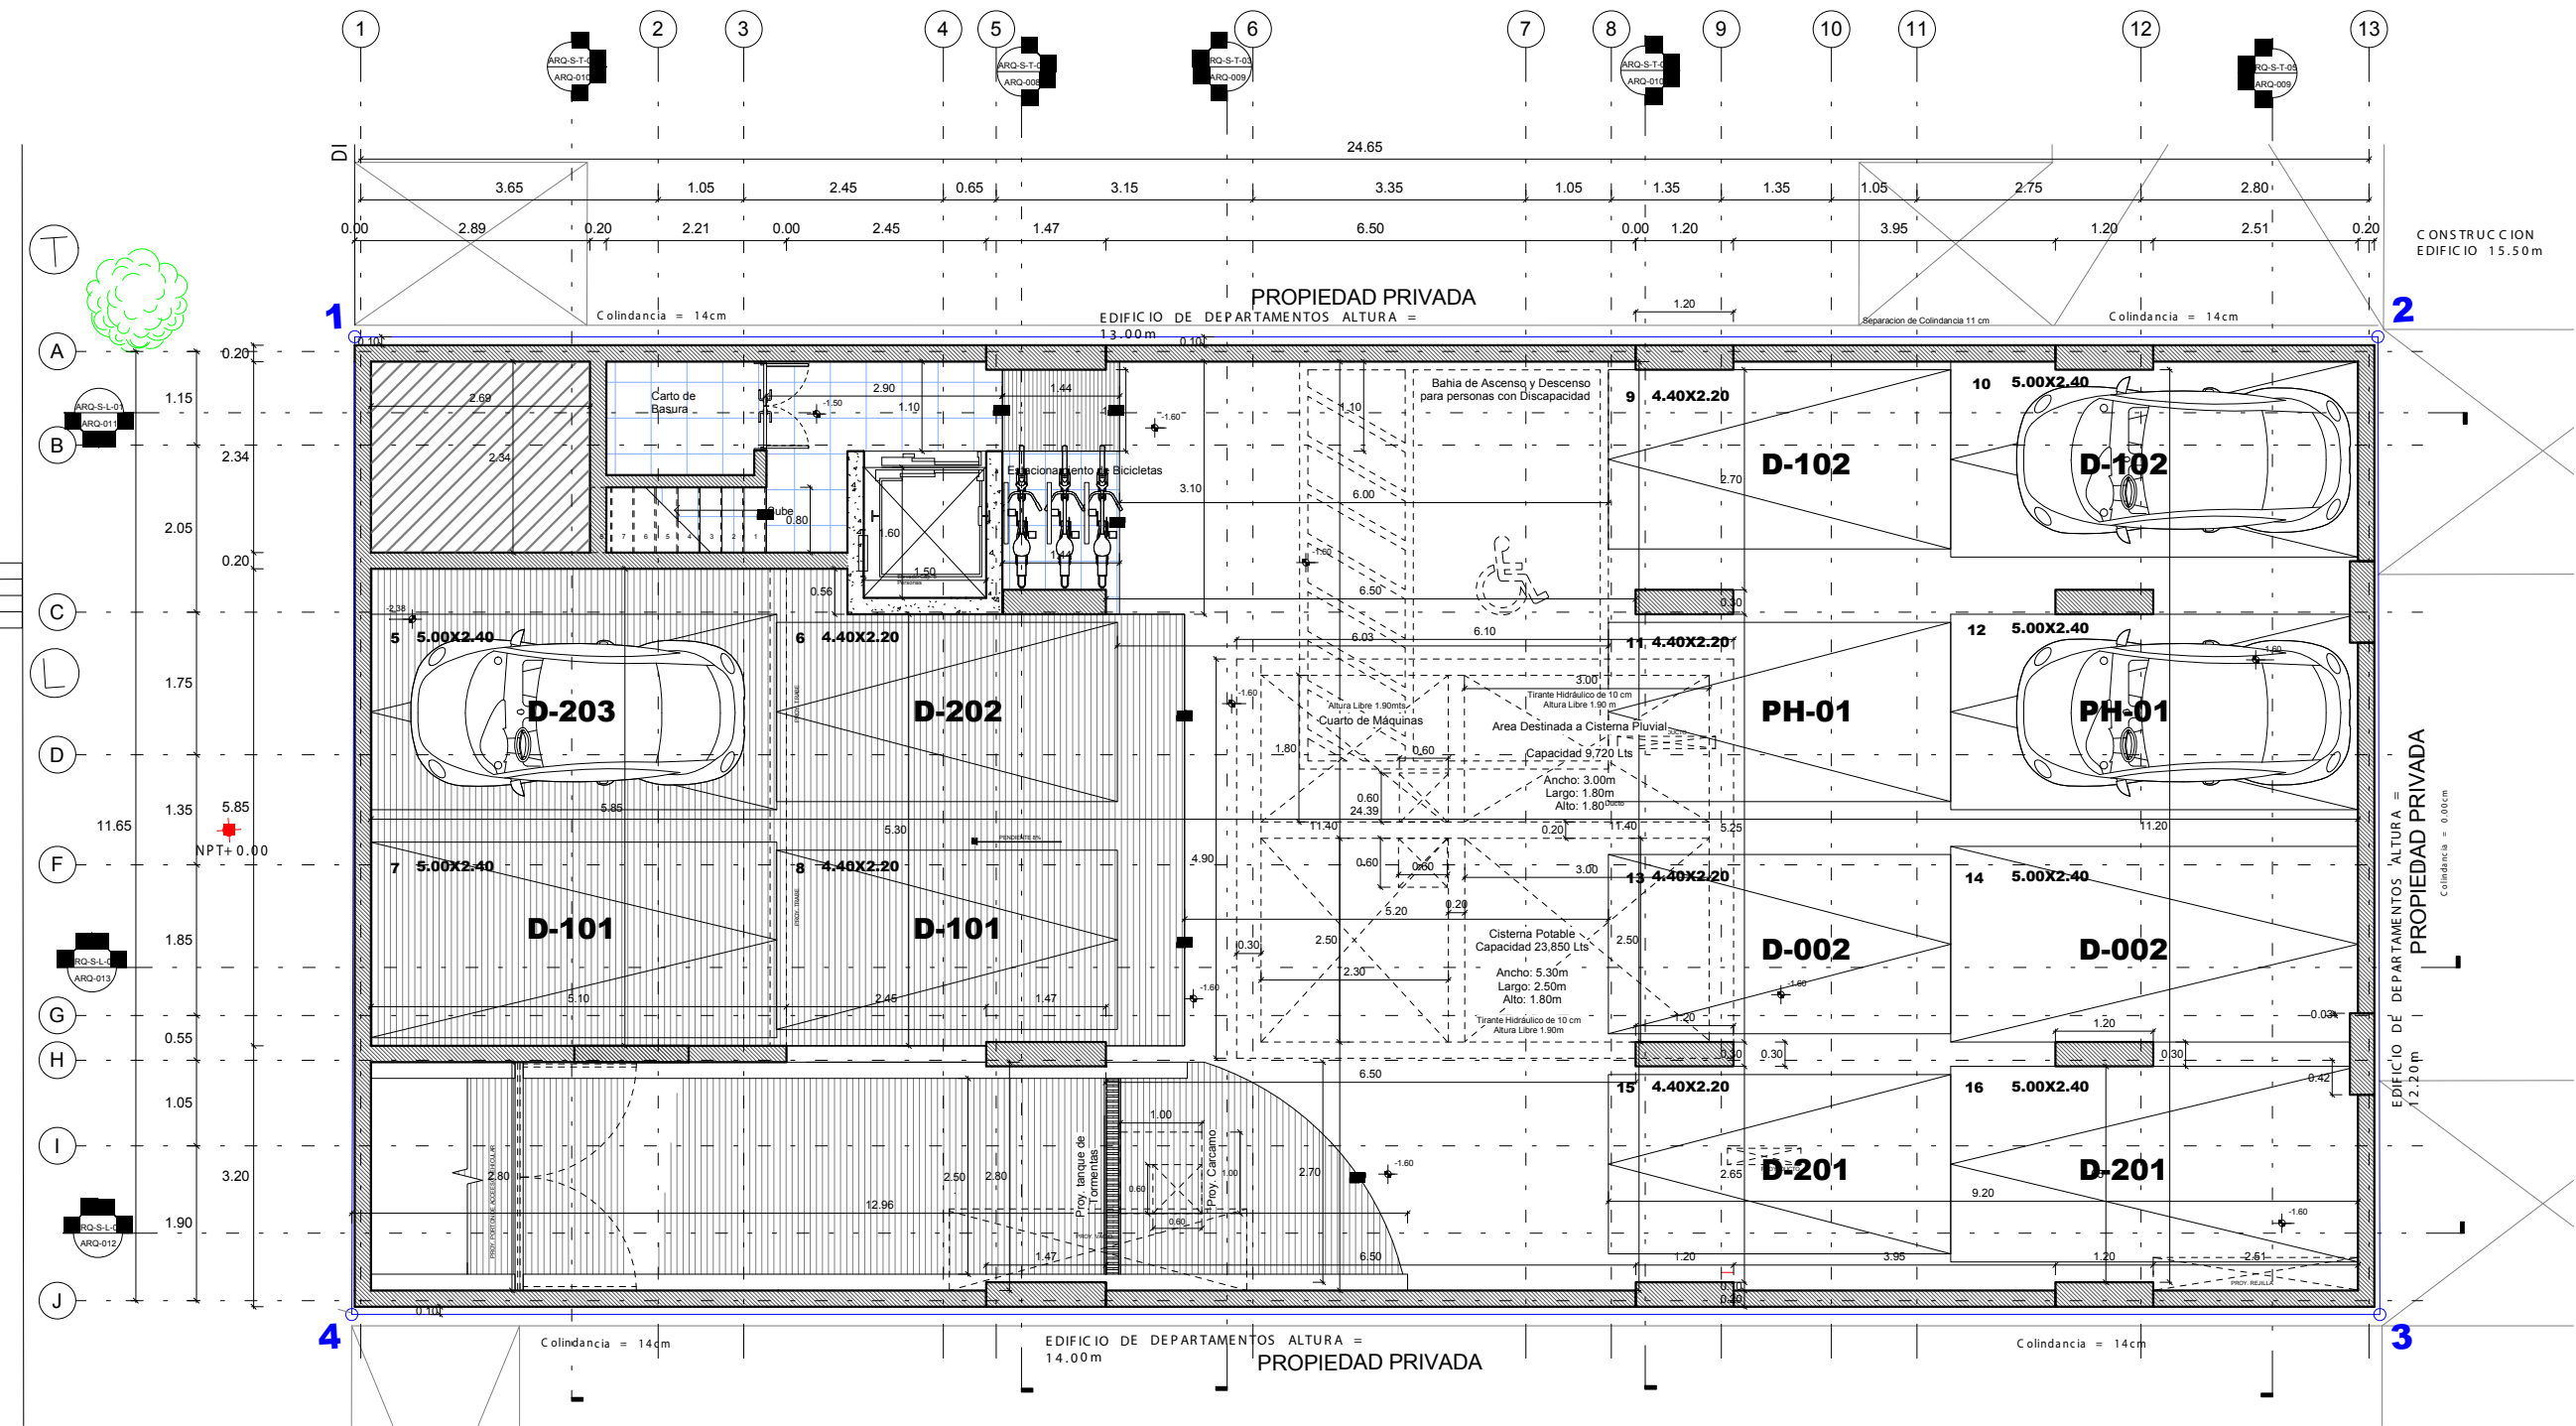

A diagram showing a cloud with a 'T' above it and a box containing 'L' and 'A' below it.




PLANTA BAJA

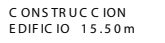

SEGUNDO NIVEL


CALLE MONTE ALBAN

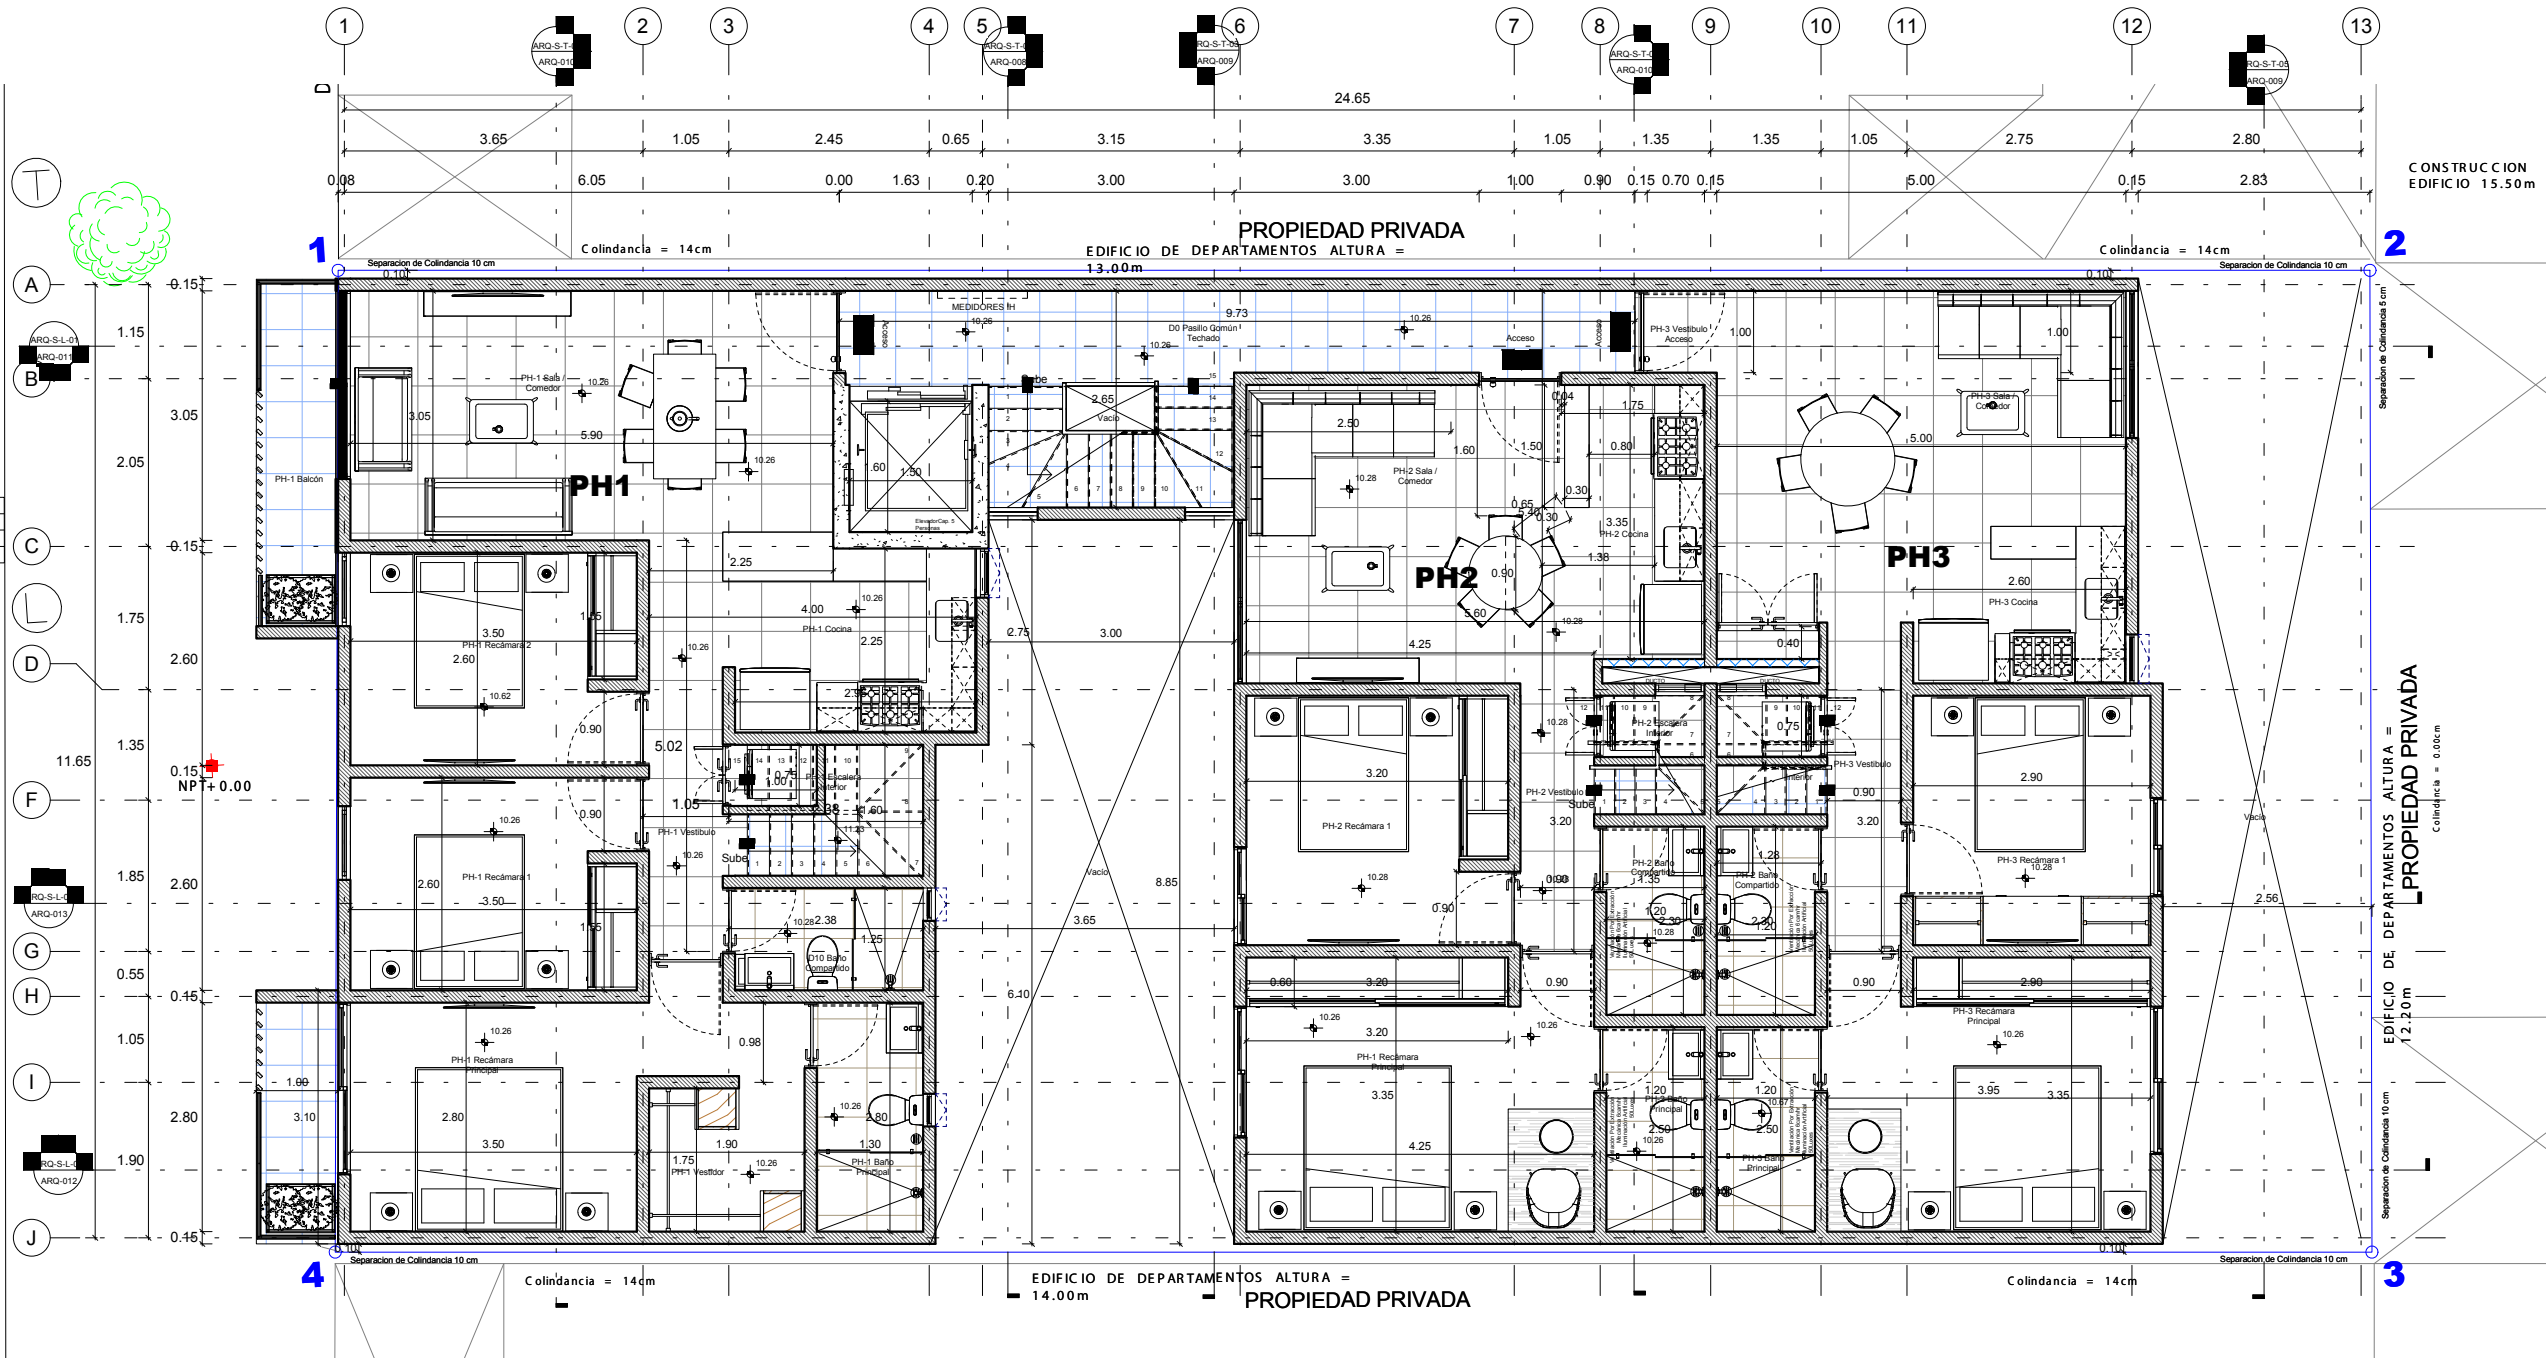

TERCER NIVEL

ARQ- Tercer Nivel
1: 50

CALLE MONTE ALBAN

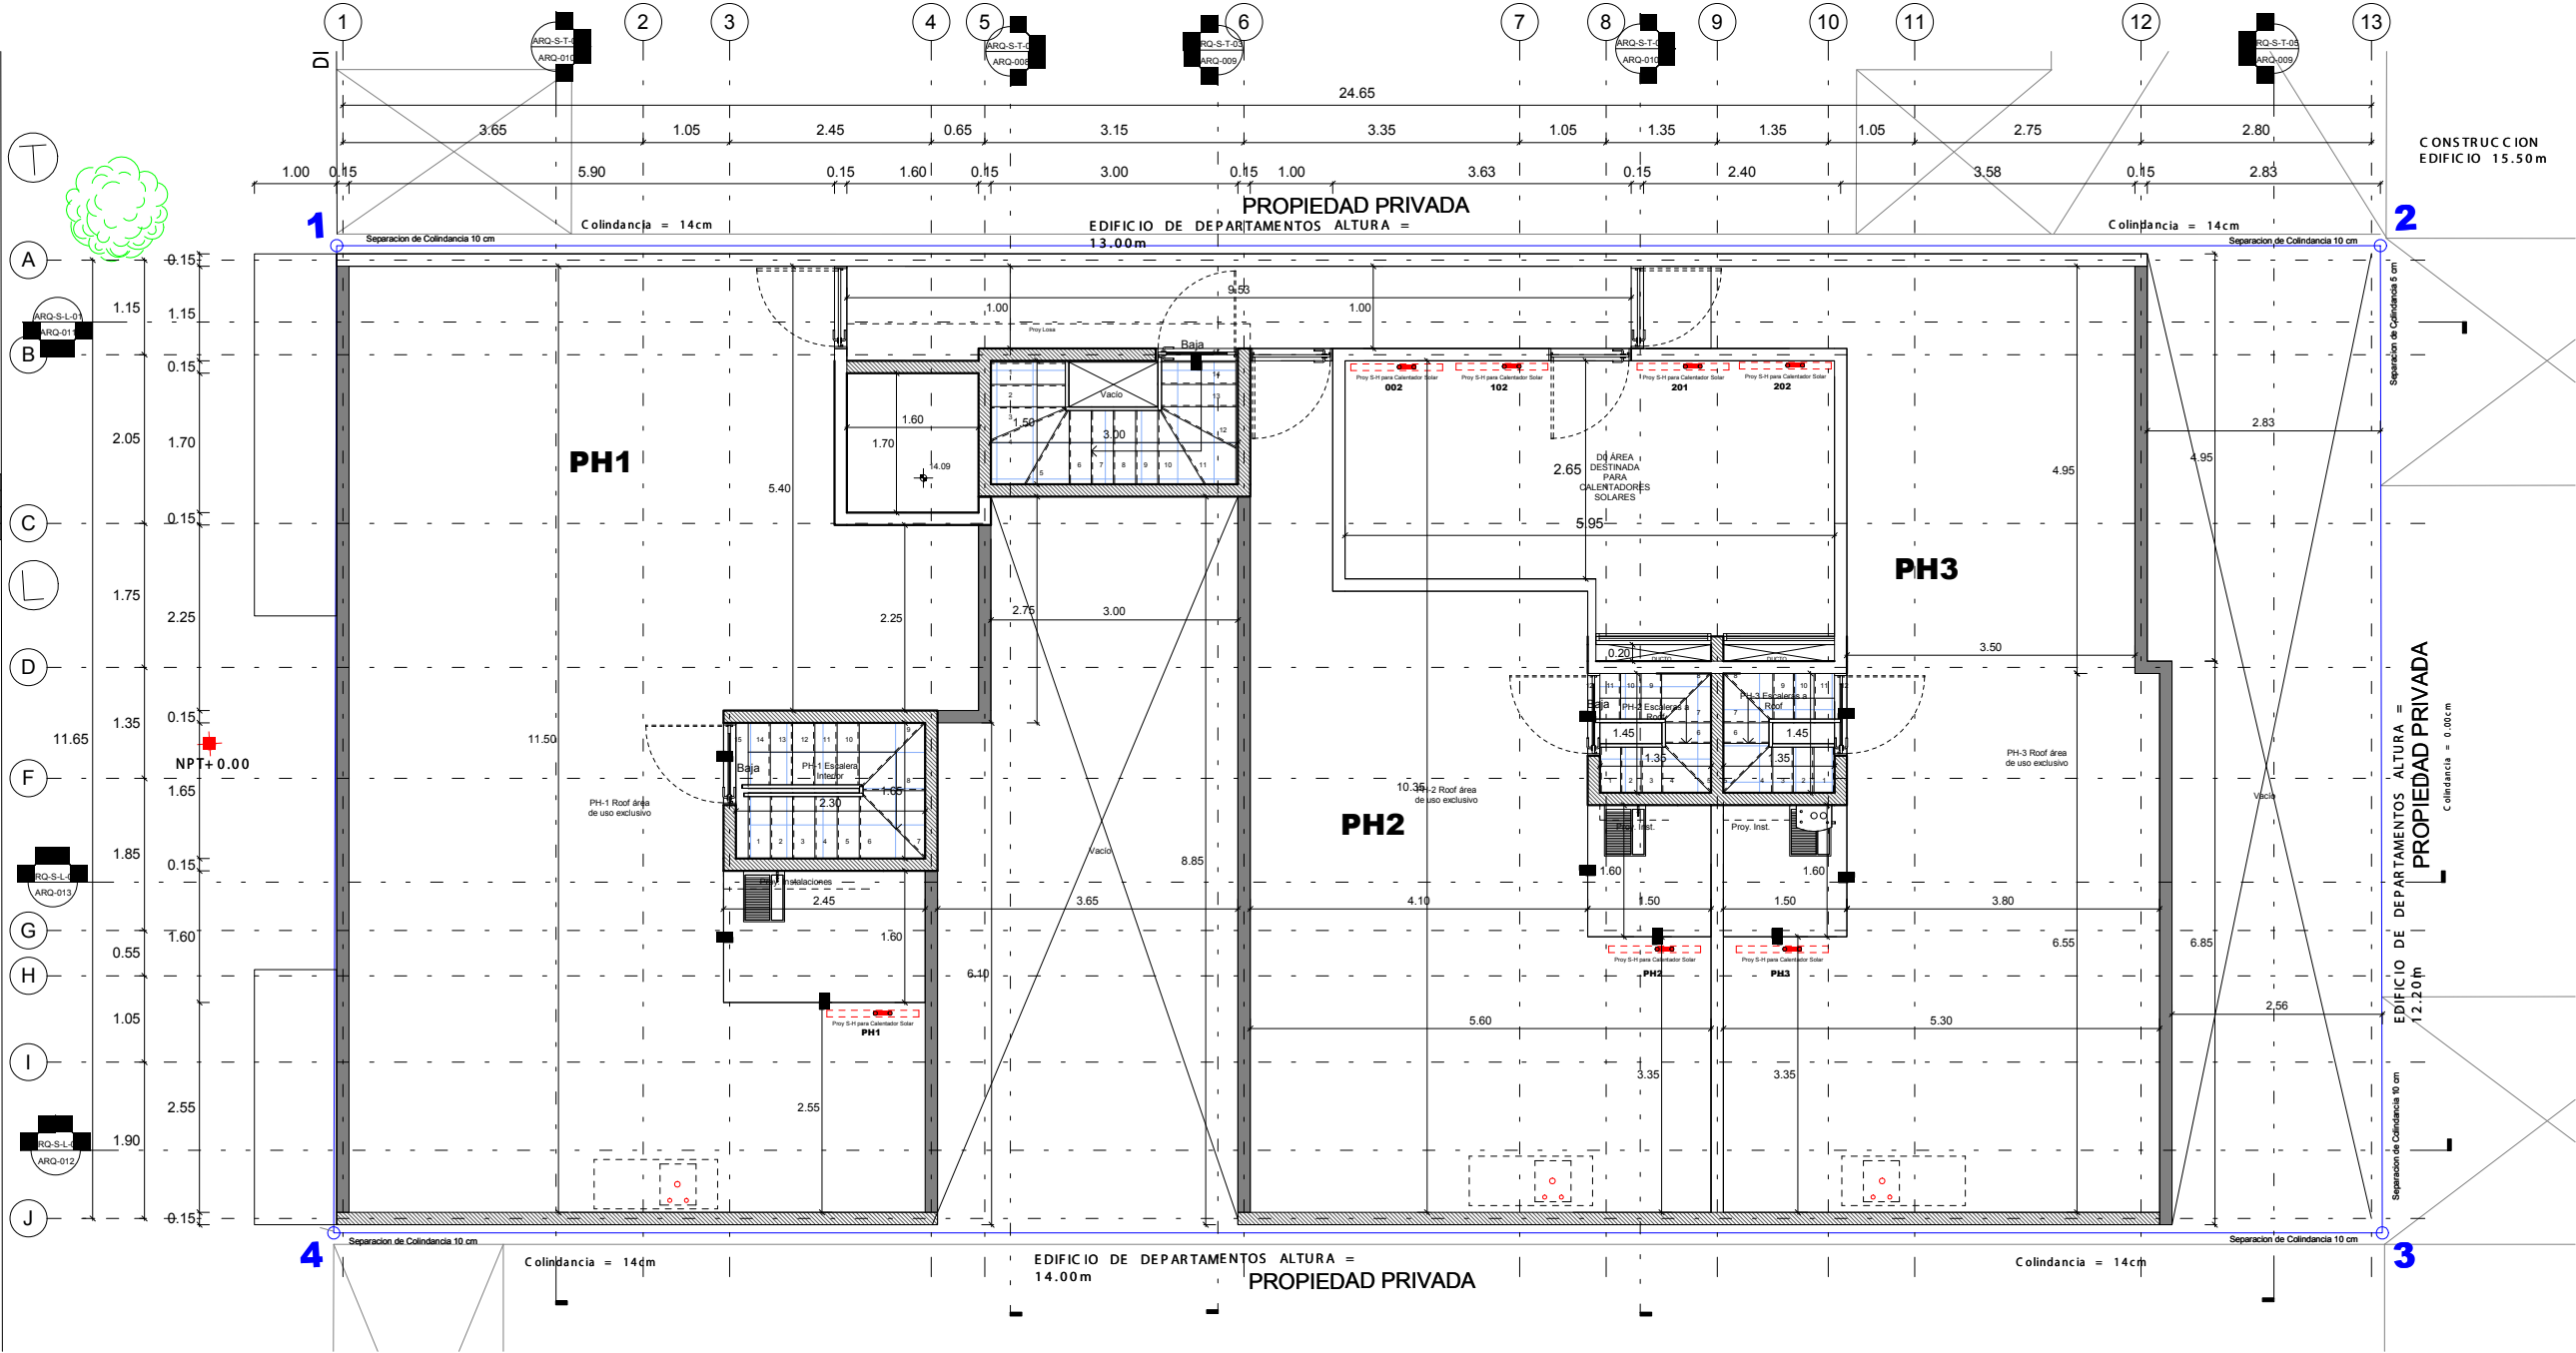

Contacta tú asesor de ventas.

Comercializado y Desarrollado por



Diseñado por



www.deca.com.mx



/BienesRaicesDeca



@decabienesraices



Deca Bienes Raíces Oficial



Deca Bienes Raices

Este documento no tiene valor jurídico. Los ilustrativos pueden estar sujetos a modificaciones sin previo aviso.