

PREVENTA EXCLUSIVA,
TU MEJOR INVERSIÓN



Un gran espacio
para tu vida



UN GRAN HOGAR EN LA CIUDAD

MONTE ALBÁN 54

La mejor opción para mejorar tu calidad de vida. Experimenta vivir en un desarrollo que incluye elementos de la mejor calidad en diseño, contando con detalles modernos y un ambiente lleno de armonía. Dale un giro a tu vida y la de tus seres queridos. En este lugar tu tranquilidad y gozo son la prioridad, es por eso que incluye todas las comodidades para que vivas como siempre lo has deseado. La colonia Narvarte es una gran zona emblemática de la Ciudad de México dentro de la alcaldía Benito Juárez, donde se concentra una gran cantidad de actividad económica, comercial y servicios de todo tipo. Caracterizada por sus hermosas y amplias calles con áreas verdes y avenidas con grandes camellones alineados con palmeras, así como sus casas de estilo arte déco y colonial californiano.

Sin duda, la Narvarte es una de las mejores zonas para vivir debido al gran crecimiento urbano dando como resultado una gran plusvalía. Conoce sus construcciones emblemáticas como es la Torre de la Secretaría de Comunicaciones y Transporte, la glorieta SCOP, Templo de la Medalla Milagrosa, Templo-monumento la Parroquia del Purísimo Corazón de María, Parque las Américas y el Jardín Manuel C. Rejón, y el gran centro comercial Parque Delta en lo que anteriormente eran los terrenos del "Parque de Béisbol del Seguro Social".


Experimenta vivir en un desarrollo en espacios que reflejan altos estándares de diseño en una nueva dimensión a la vida urbana dentro de un entorno familiar y juvenil. Encuentra lo mejor para la vida donde el lujo y la calidad de vida reinan en todos los sentidos, donde las comodidades, servicios y todo lo que uno necesita está al alcance de tu mano.

DALE UN GIRO A TU VIDA



LA MEJOR UBICACIÓN EN NARVARTE Y CALIDAD DE VIDA ÚNICA

- ◆ Gastronomía & Cultura
- ◆ Entretenimiento
- ◆ Centros Educativos y al Aire Libre
- ◆ Supermercados
- ◆ Servicios Hospitalarios

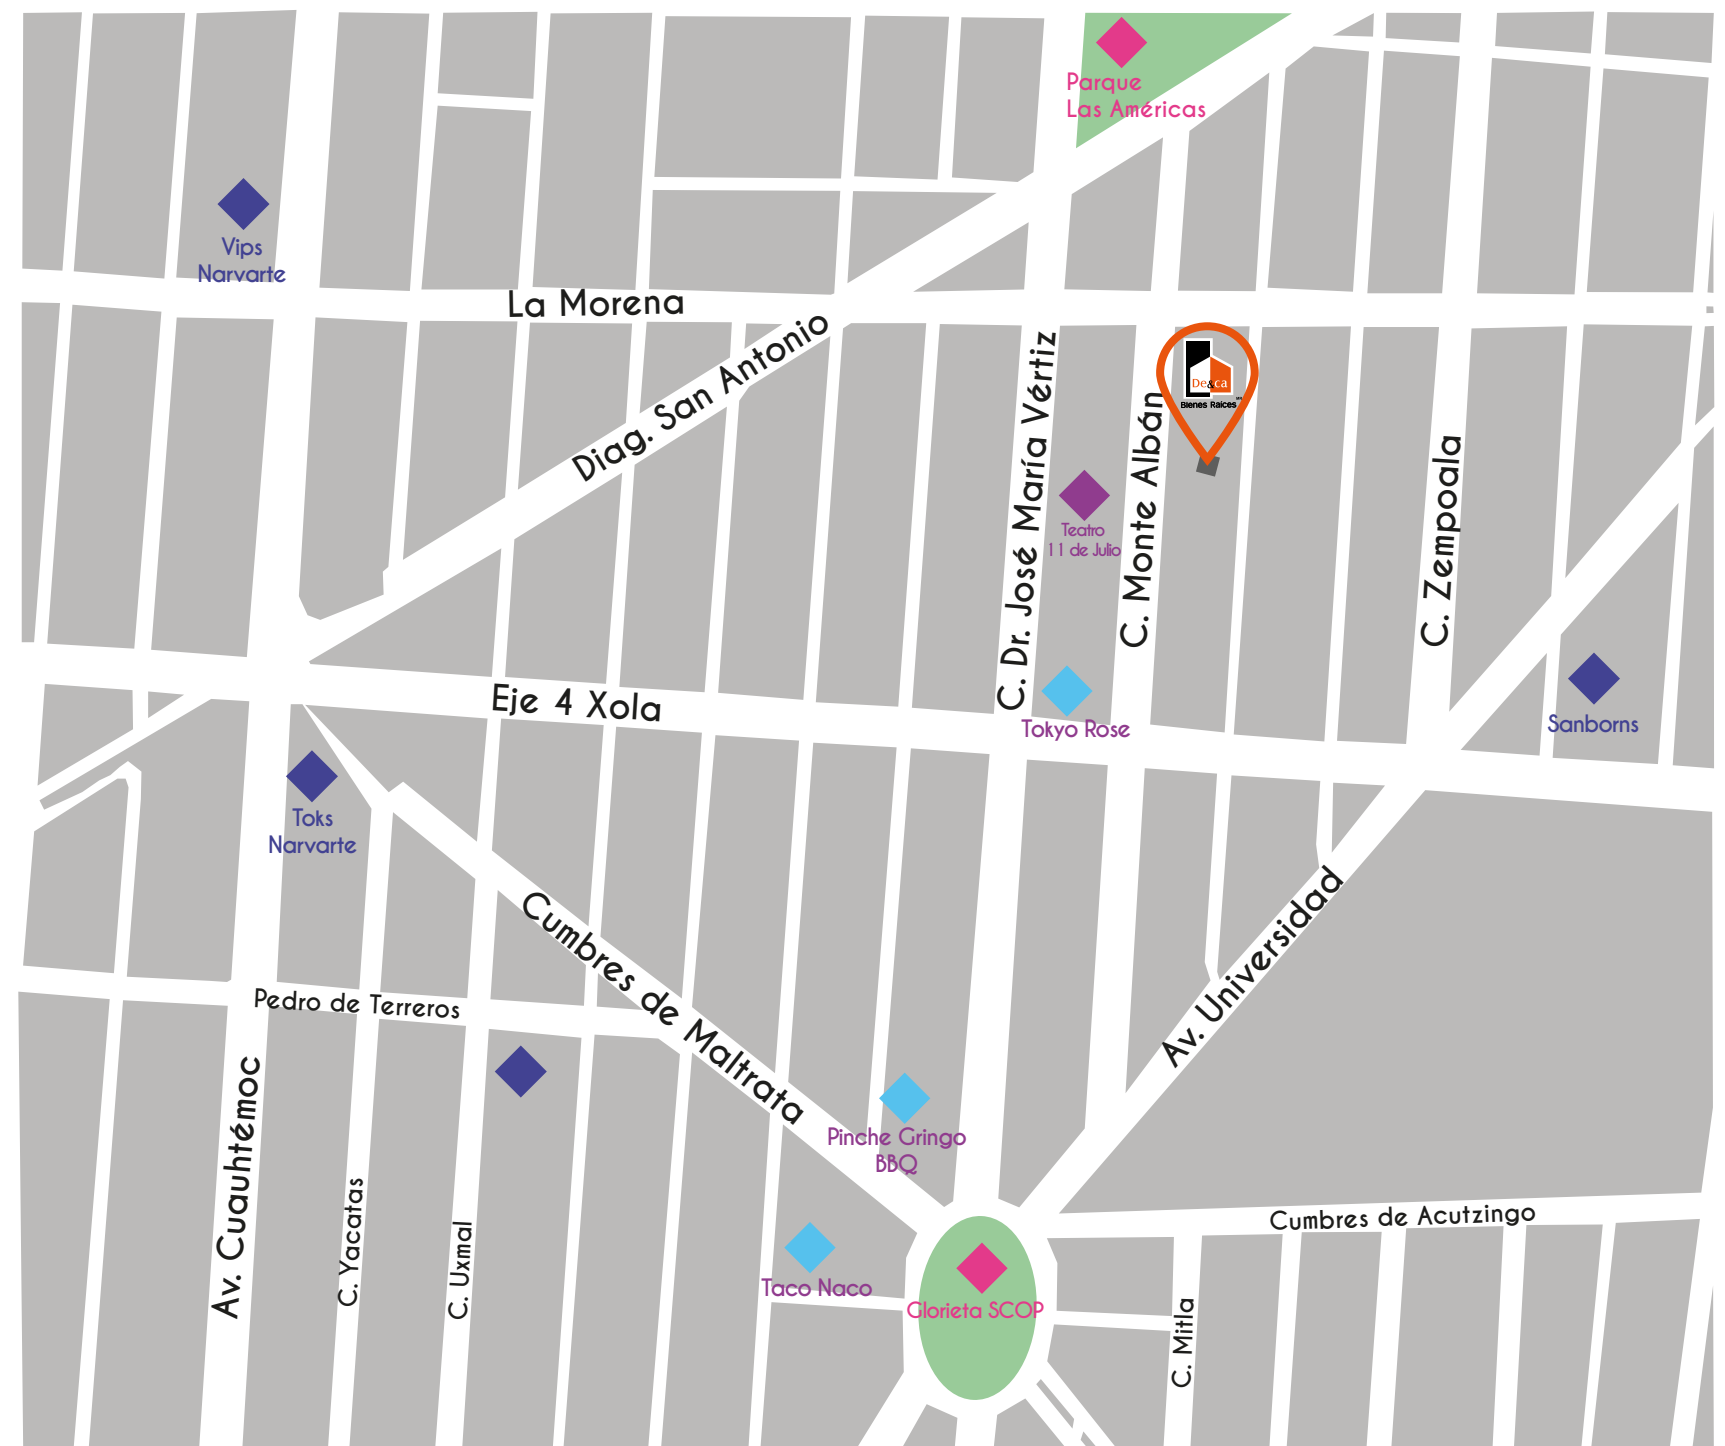

TU TIEMPO, TU ESPACIO

La mejor opción para mejorar tu calidad de vida

Experimenta vivir en un desarrollo que incluye elementos de la mejor calidad en diseño, contando con detalles modernos y un ambiente lleno de armonía.

Dale un giro a tu vida y la de tus seres queridos. En este lugar tu tranquilidad y gozo son la prioridad, es por eso que incluye todas las comodidades para que vivas como siempre lo has deseado.



18 DEPTOS

De **62m²**
a **135m²**

CARACTERÍSTICAS



2 y 3 Recámaras



2 Baños



Cocina Integral



Estancia / Comedor



Algunos con Terraza o Roof



Elevador



Caseta de Vigilancia con 1/2 Baño



1 y 2 Estacionamientos Fijos

*Algunos departamentos cuentan con esta opción.

DISFRUTA CADA ESPACIO





EXCLUSIVOS DESARROLLOS INMOBILIARIOS
PARA CREAR GRANDES ESPACIOS

TIPO I

D-003


PLANTAS TIPO

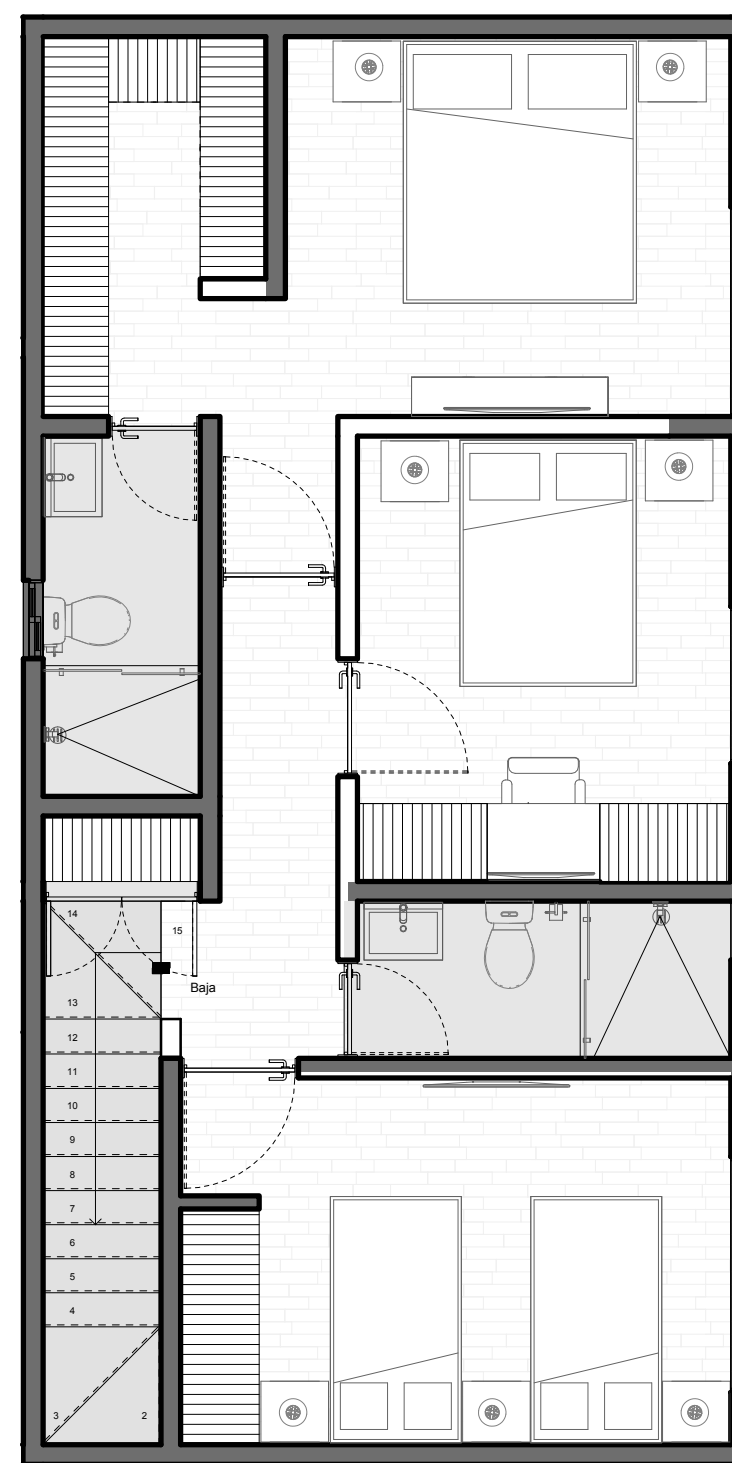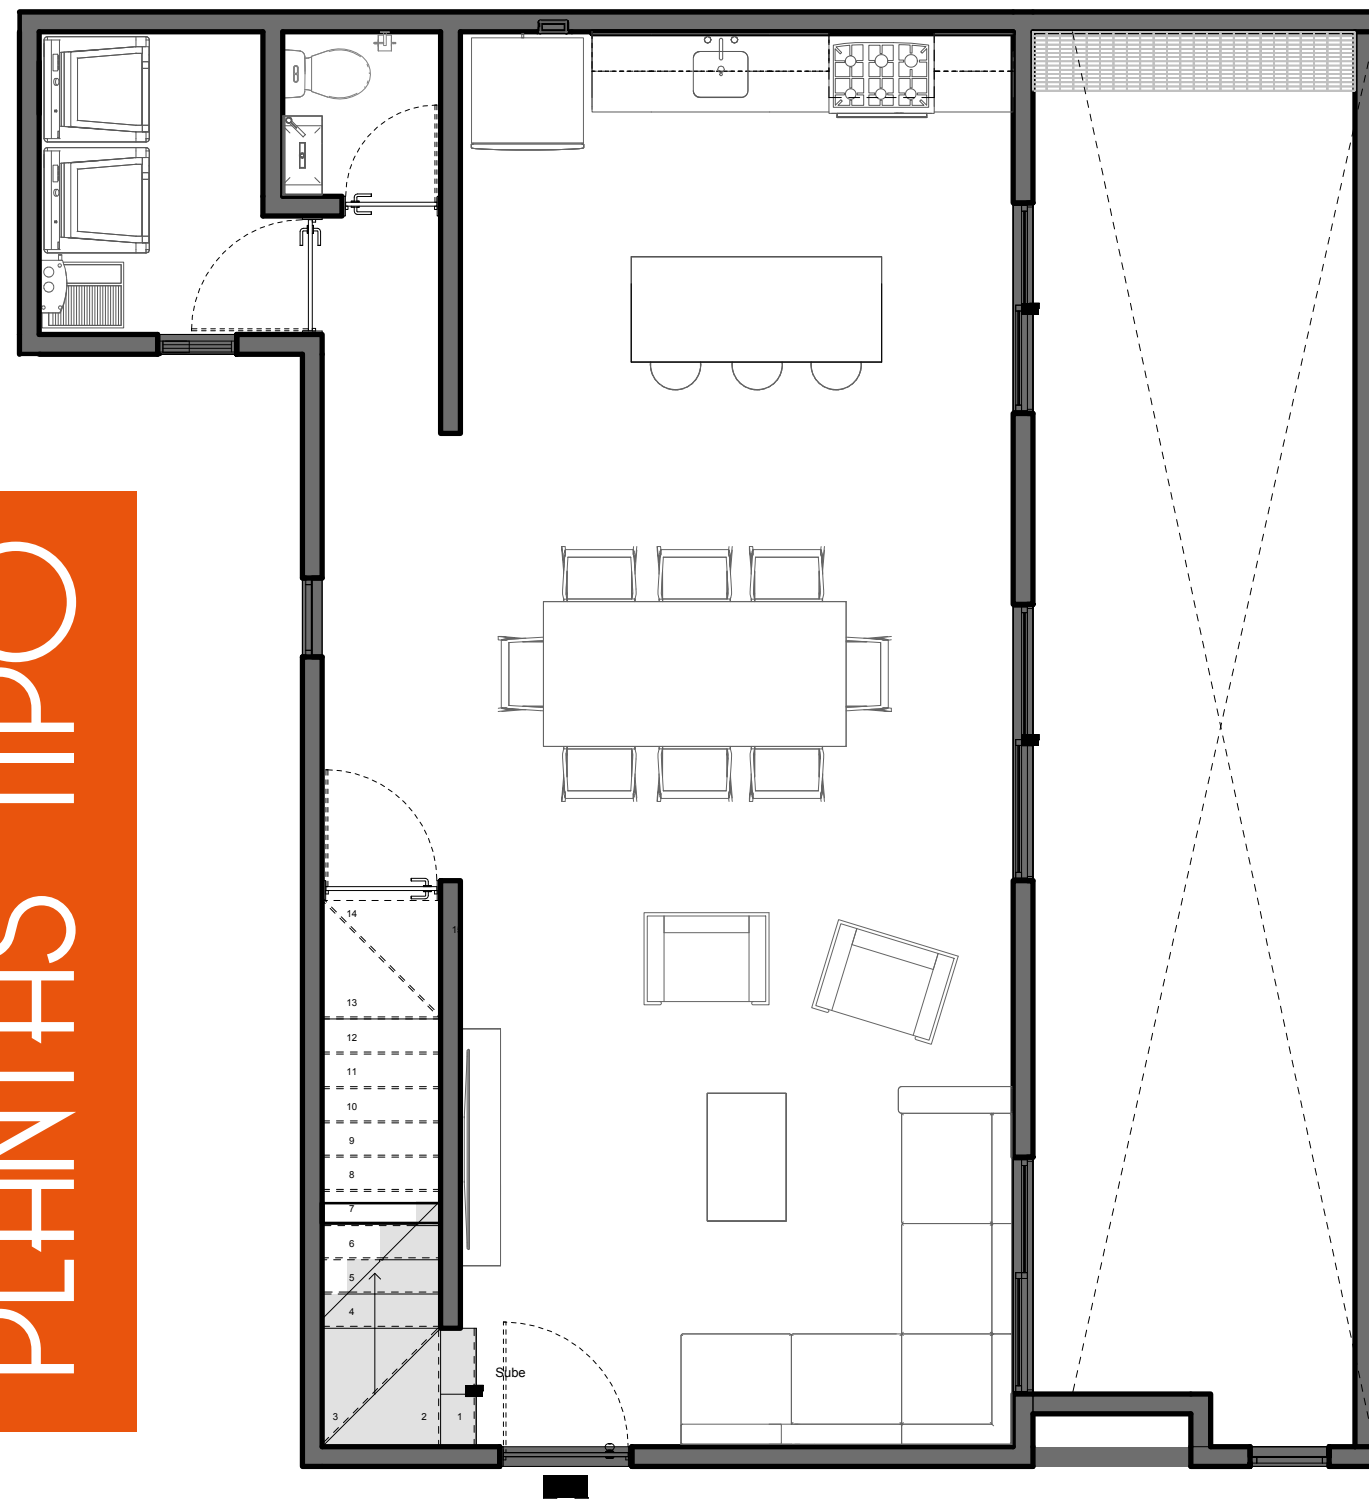

- ◆ Estancia
- ◆ Comedor
- ◆ Cocina
- ◆ Recámara Principal
- ◆ Baño Principal
- ◆ 2 Recámaras Secundarias
- ◆ 2 Baño Completo
- ◆ Cuarto de Lavado
- ◆ 1/2 Baño
- ◆ Terraza
- ◆ Vestidor





PLANTA BAJA

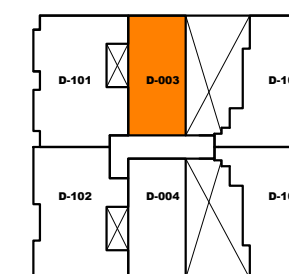



PRIMER NIVEL

TIPO 2

D-004

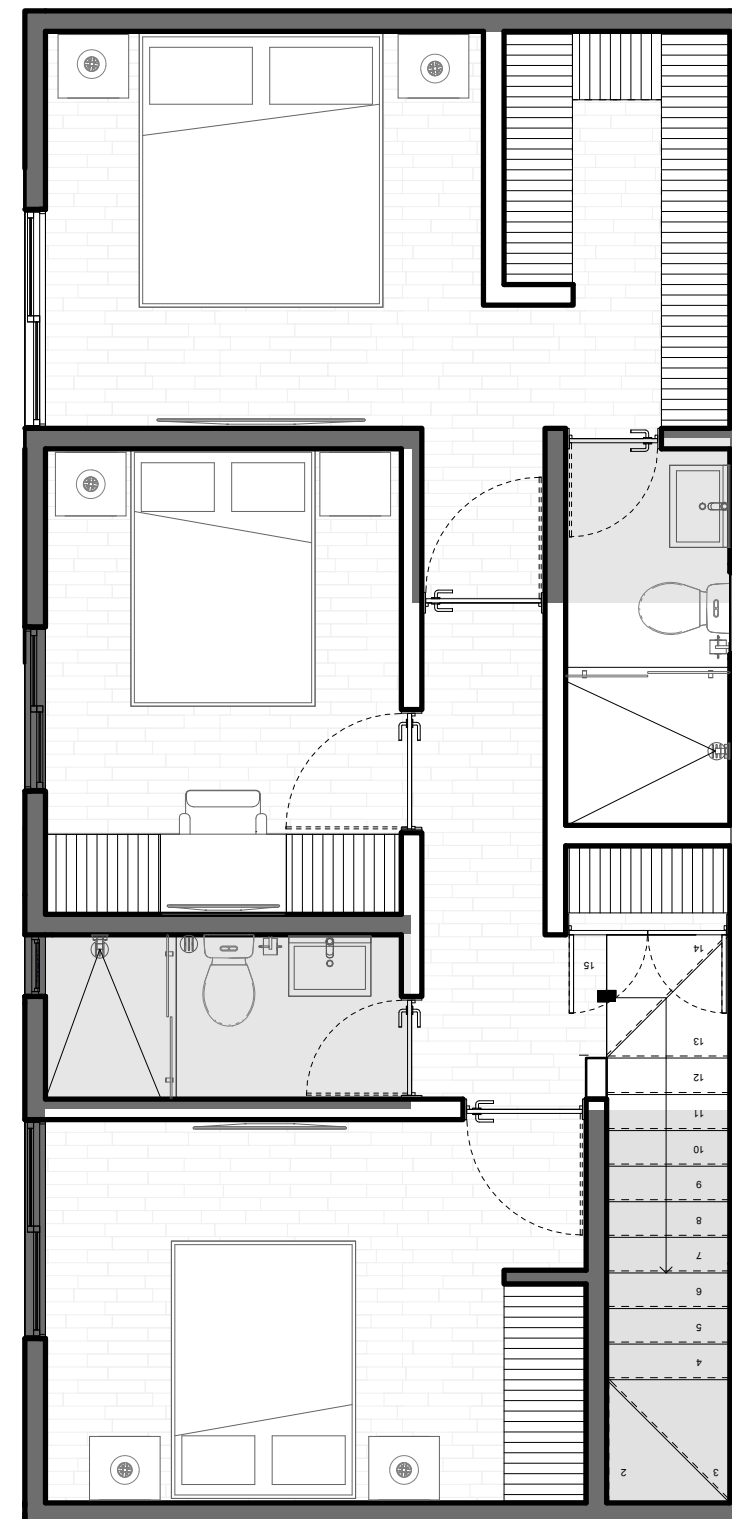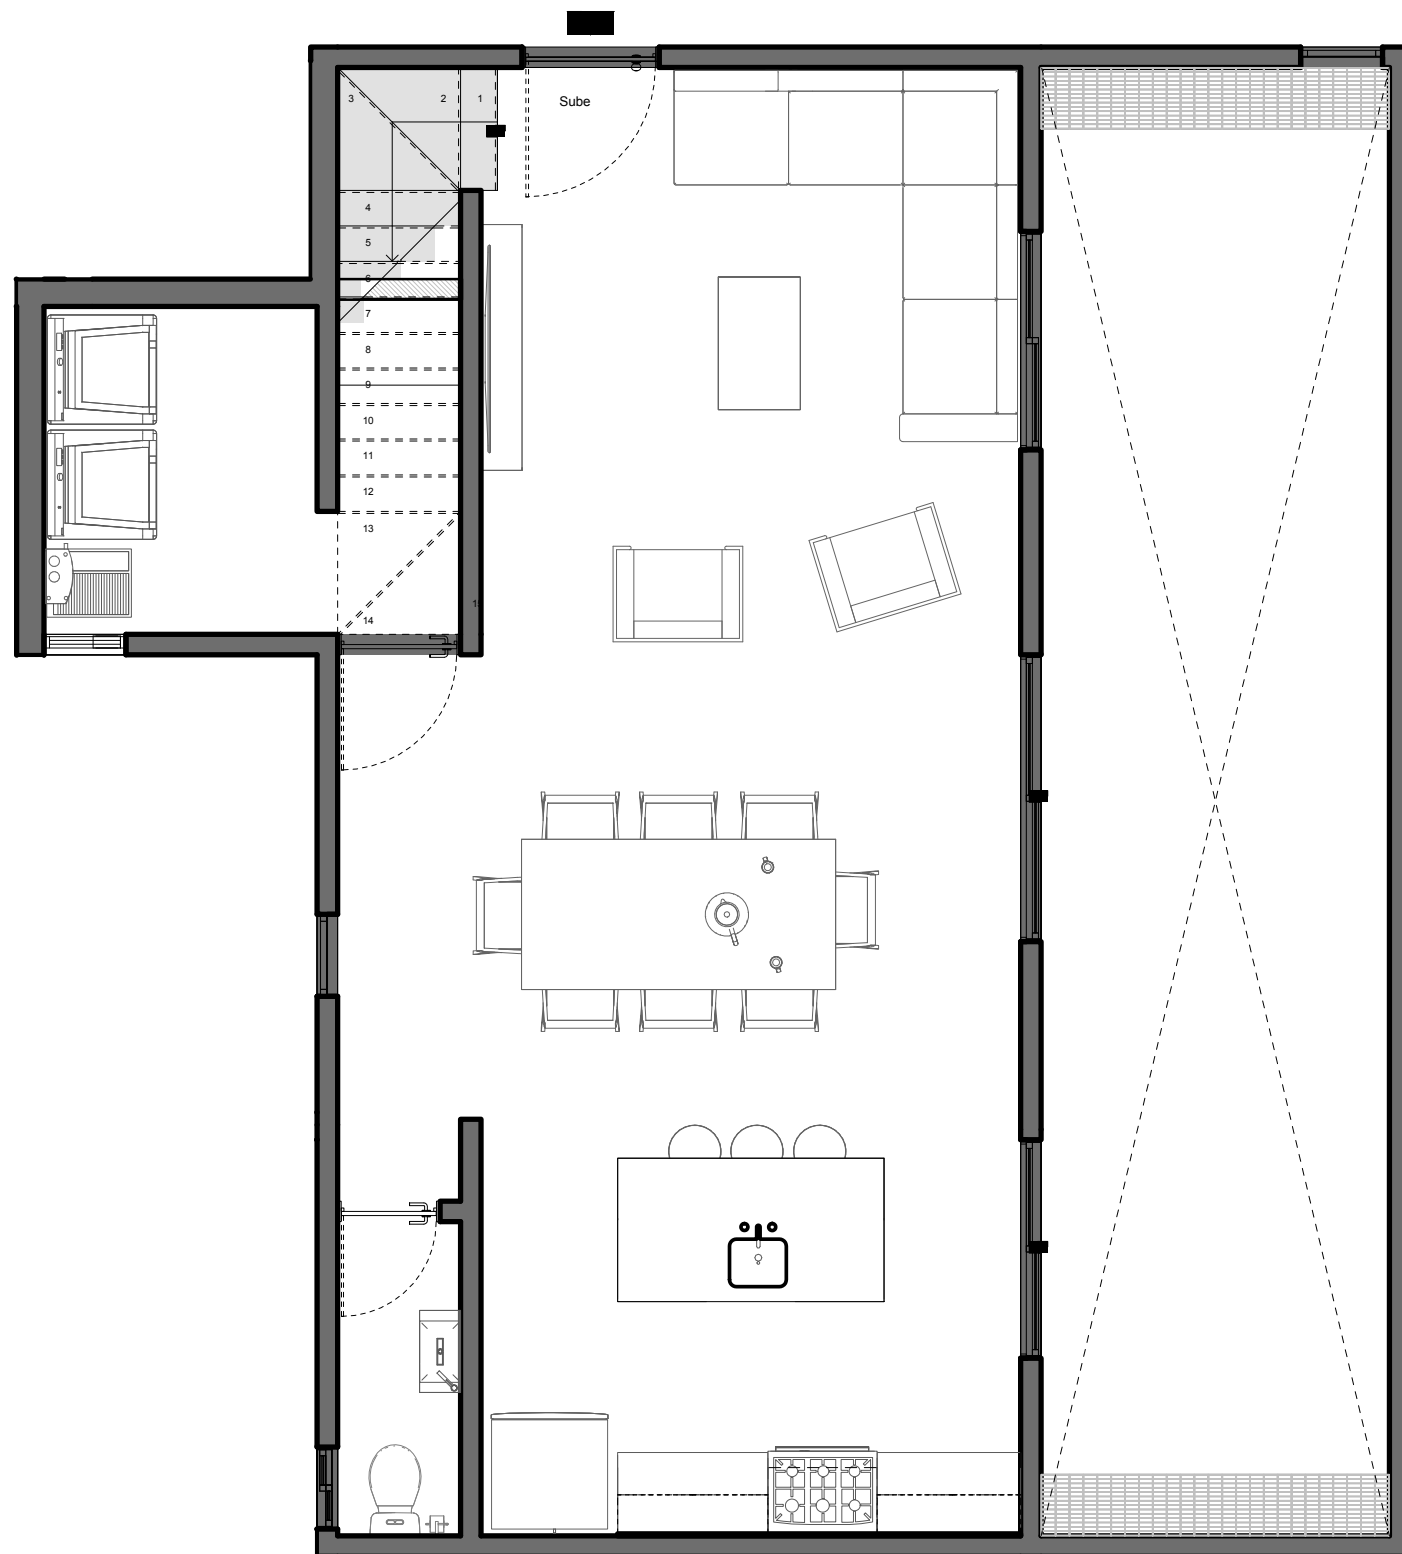


- ◆ Estancia
- ◆ Comedor
- ◆ Cocina
- ◆ Recámara Principal
- ◆ Baño Principal
- ◆ 2 Recámaras Secundarias
- ◆ 2 Baño Completo
- ◆ Cuarto de Lavado
- ◆ 1/2 Baño
- ◆ Terraza
- ◆ Vestidor

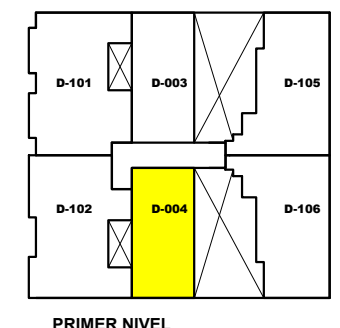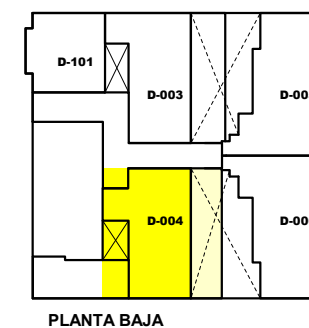

TIPO 3

D-005

D-006

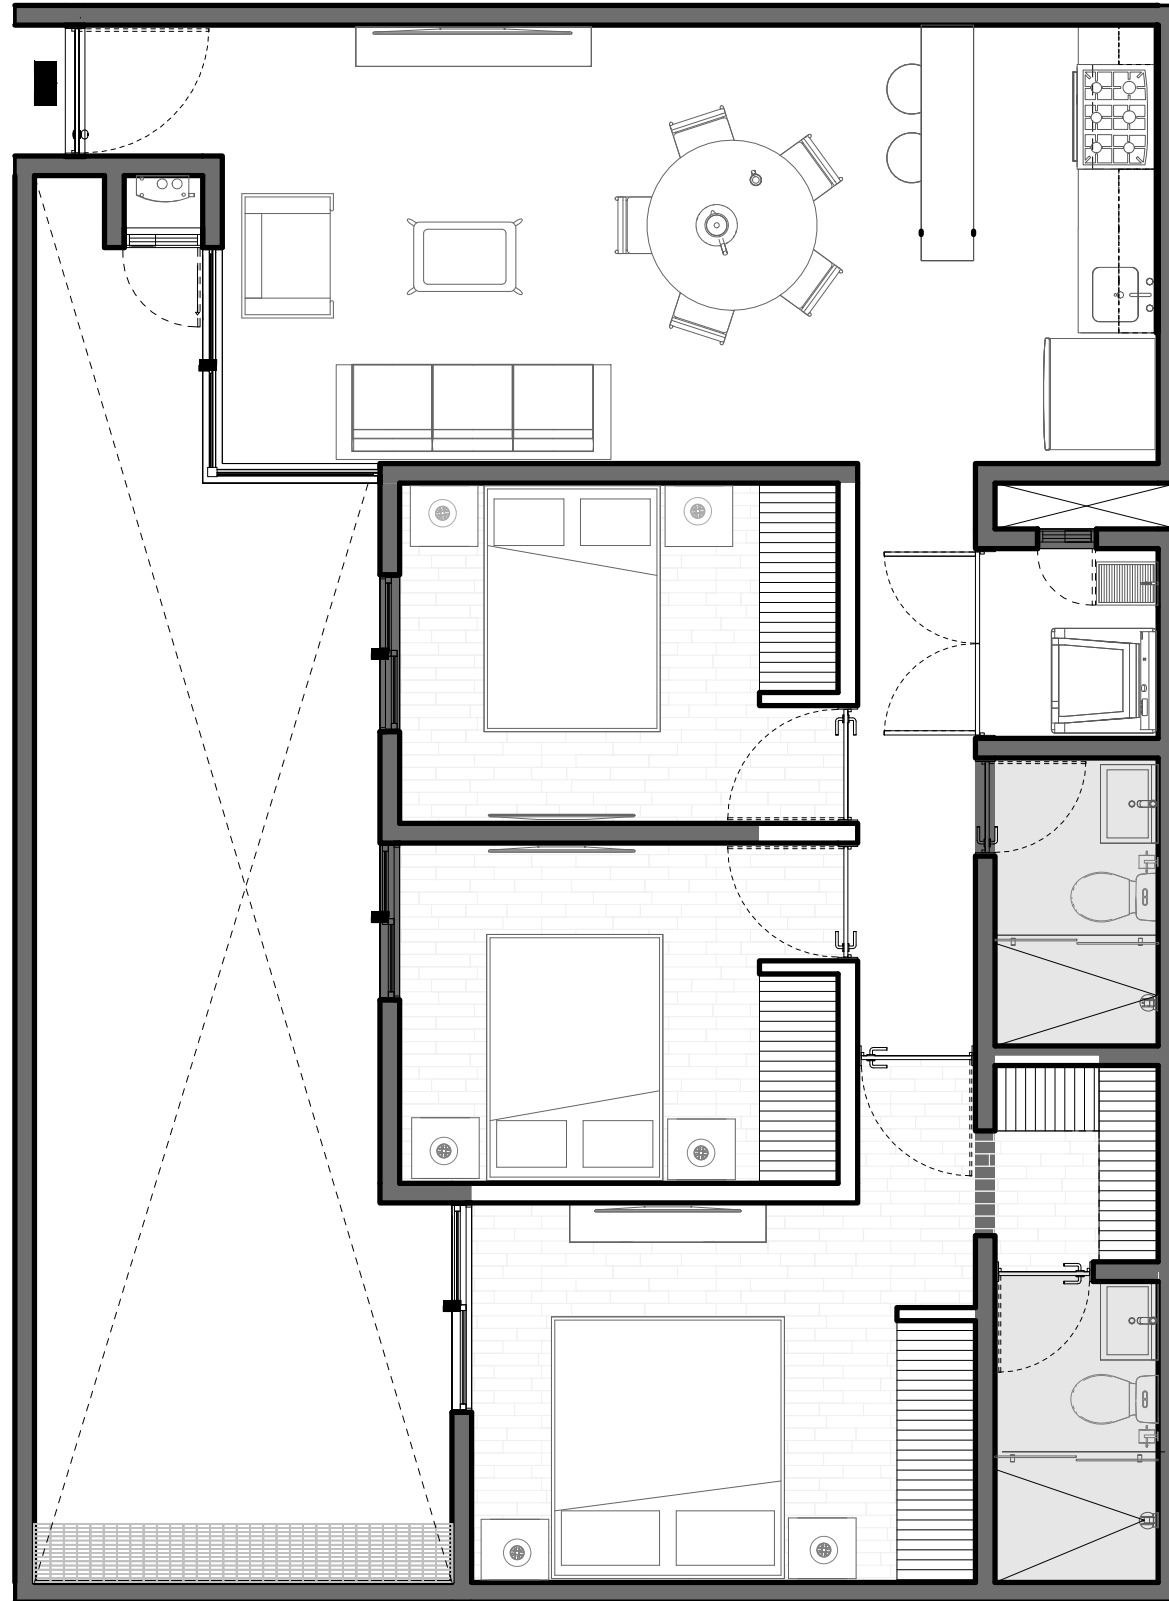



- ◆ Estancia
- ◆ Comedor
- ◆ Cocina
- ◆ Recámara Principal
- ◆ Baño Principal
- ◆ 2 Recámaras Secundarias
- ◆ Baño Completo
- ◆ Cuarto de Lavado
- ◆ Terraza
- ◆ Vestidor




PLANTA BAJA

TIPO 4


D-101

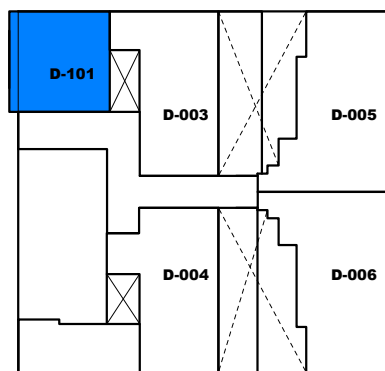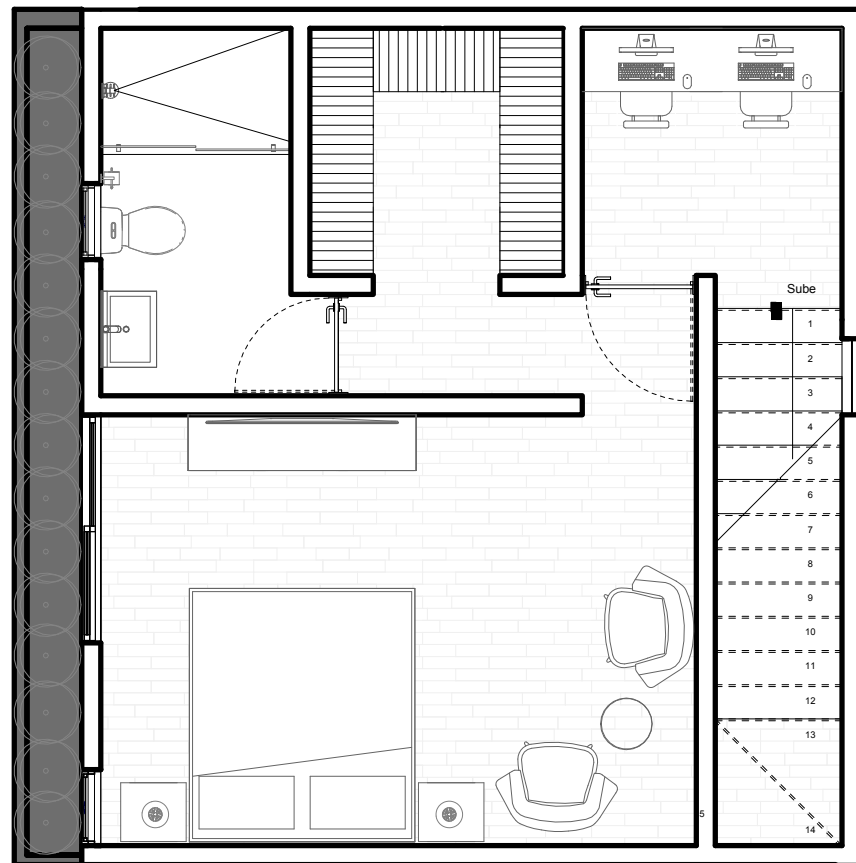

PLANTA BAJA

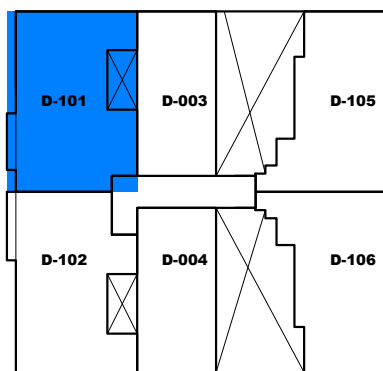

PRIMER NIVEL

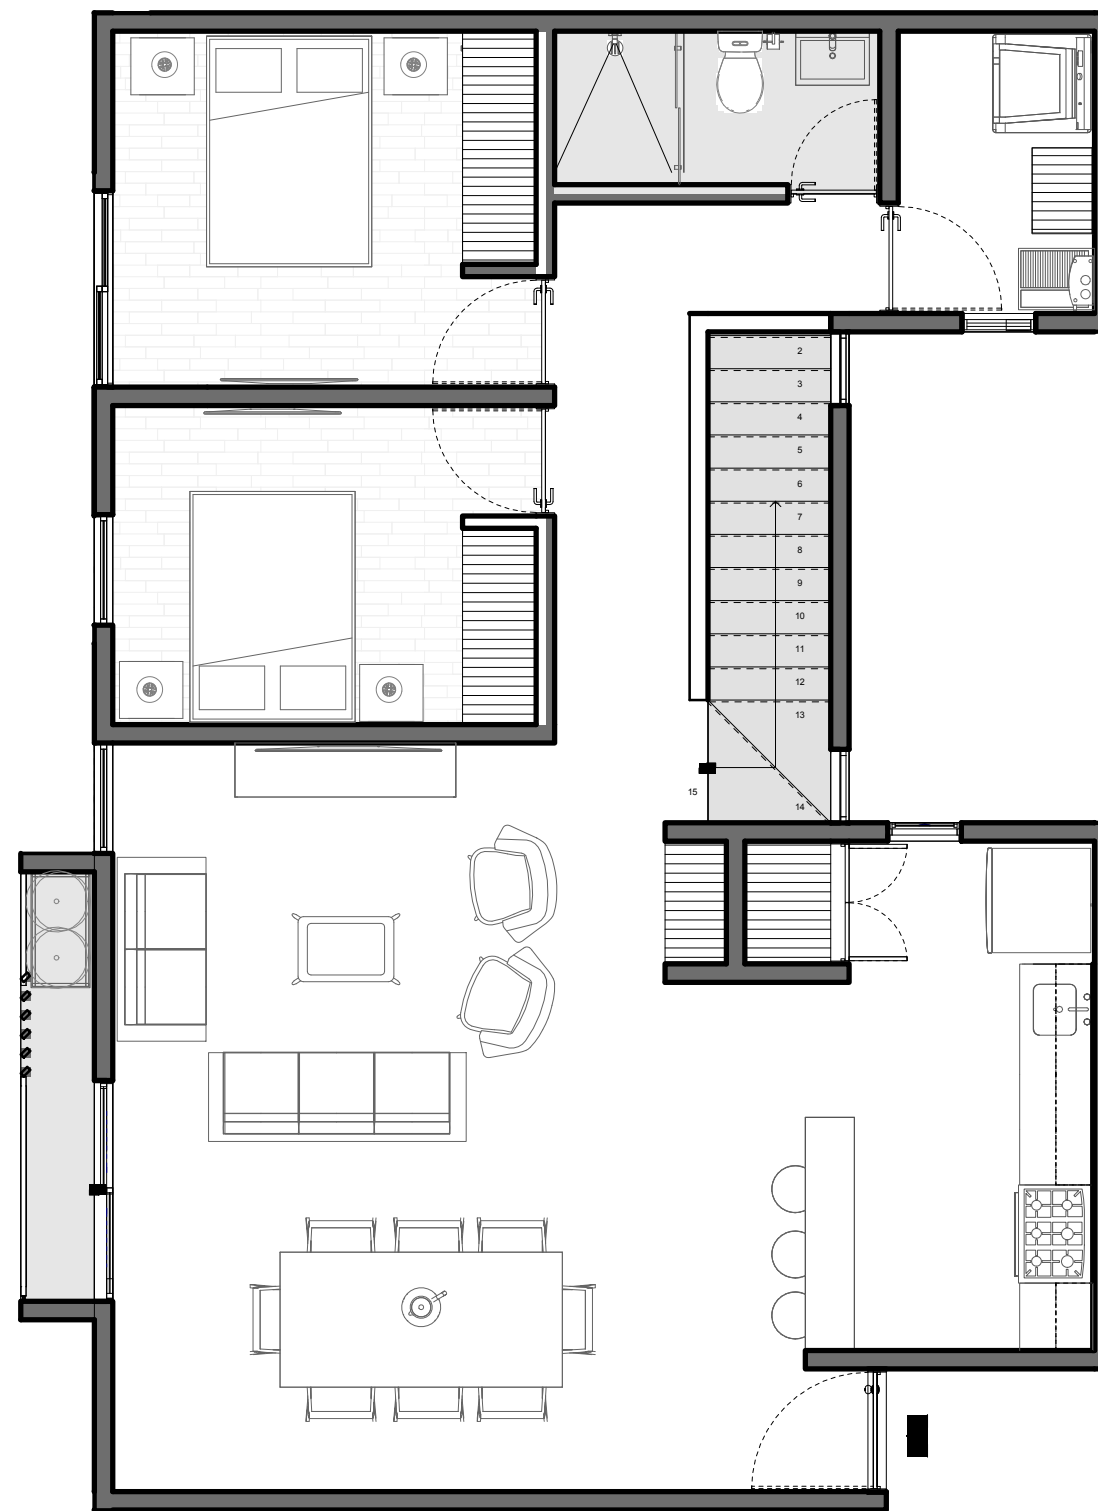


- ◆ Estancia
- ◆ Comedor
- ◆ Cocina
- ◆ Recámara Principal
- ◆ Baño Principal
- ◆ 2 Recámaras Secundarias
- ◆ Baño Completo
- ◆ Cuarto de Lavado
- ◆ Terraza
- ◆ Balcones
- ◆ Alacena
- ◆ Vestíbulo
- ◆ Escaleras


TIPO 5

D-102


D-202

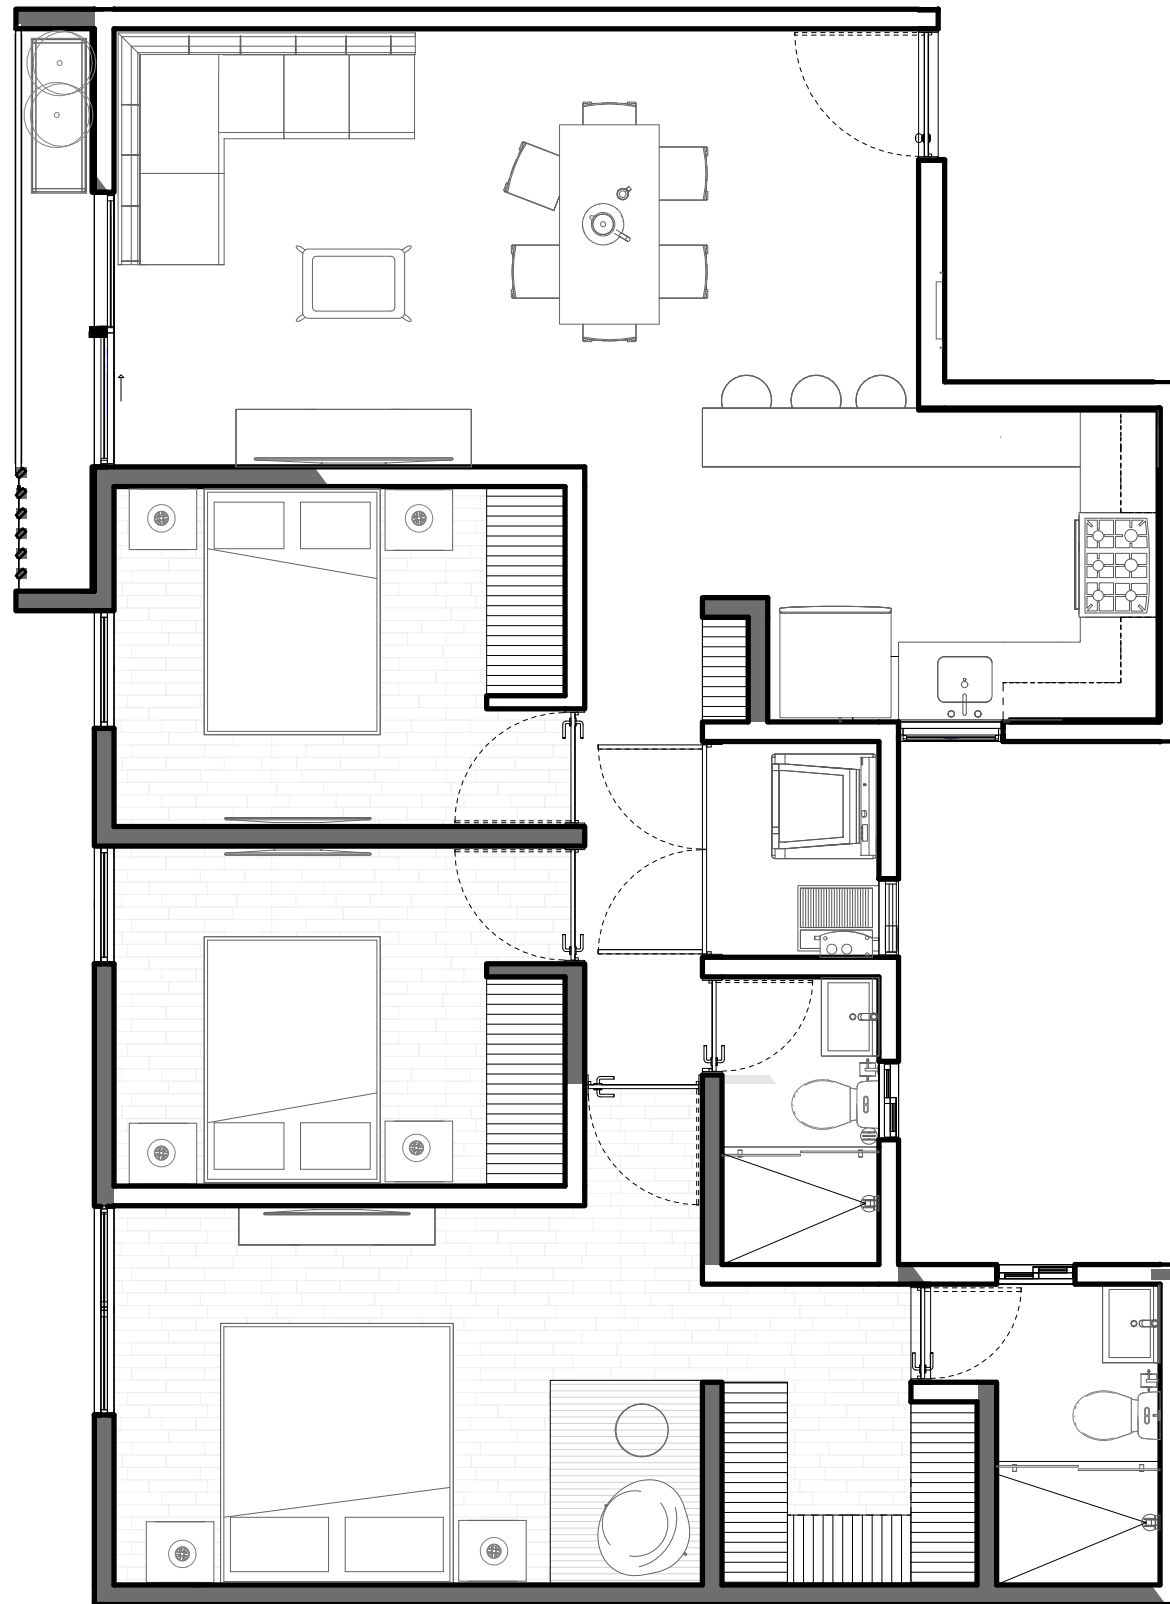

- ◆ Estancia
- ◆ Comedor
- ◆ Cocina
- ◆ Recámara Principal
- ◆ Baño Principal
- ◆ 2 Recámaras Secundarias
- ◆ Baño Completo
- ◆ Cuarto de Lavado
- ◆ Balcón

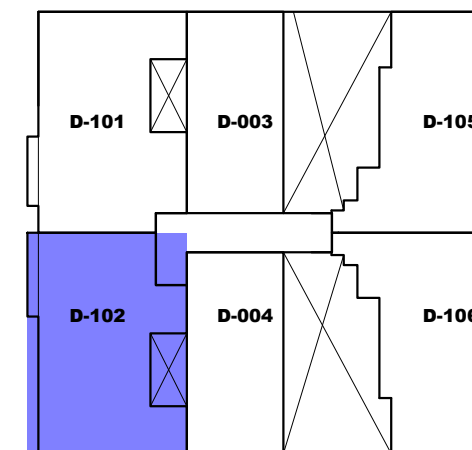


PRIMER NIVEL

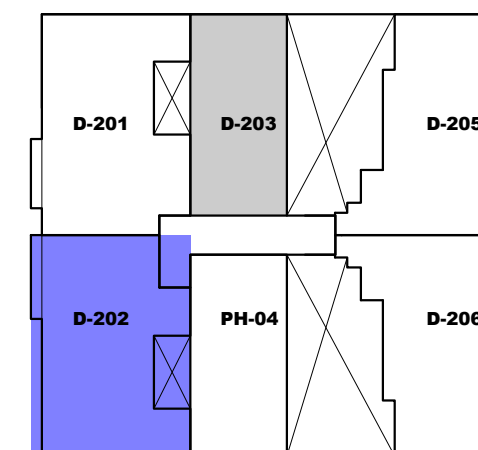


SEGUNDO NIVEL

TIPO 6

D-203

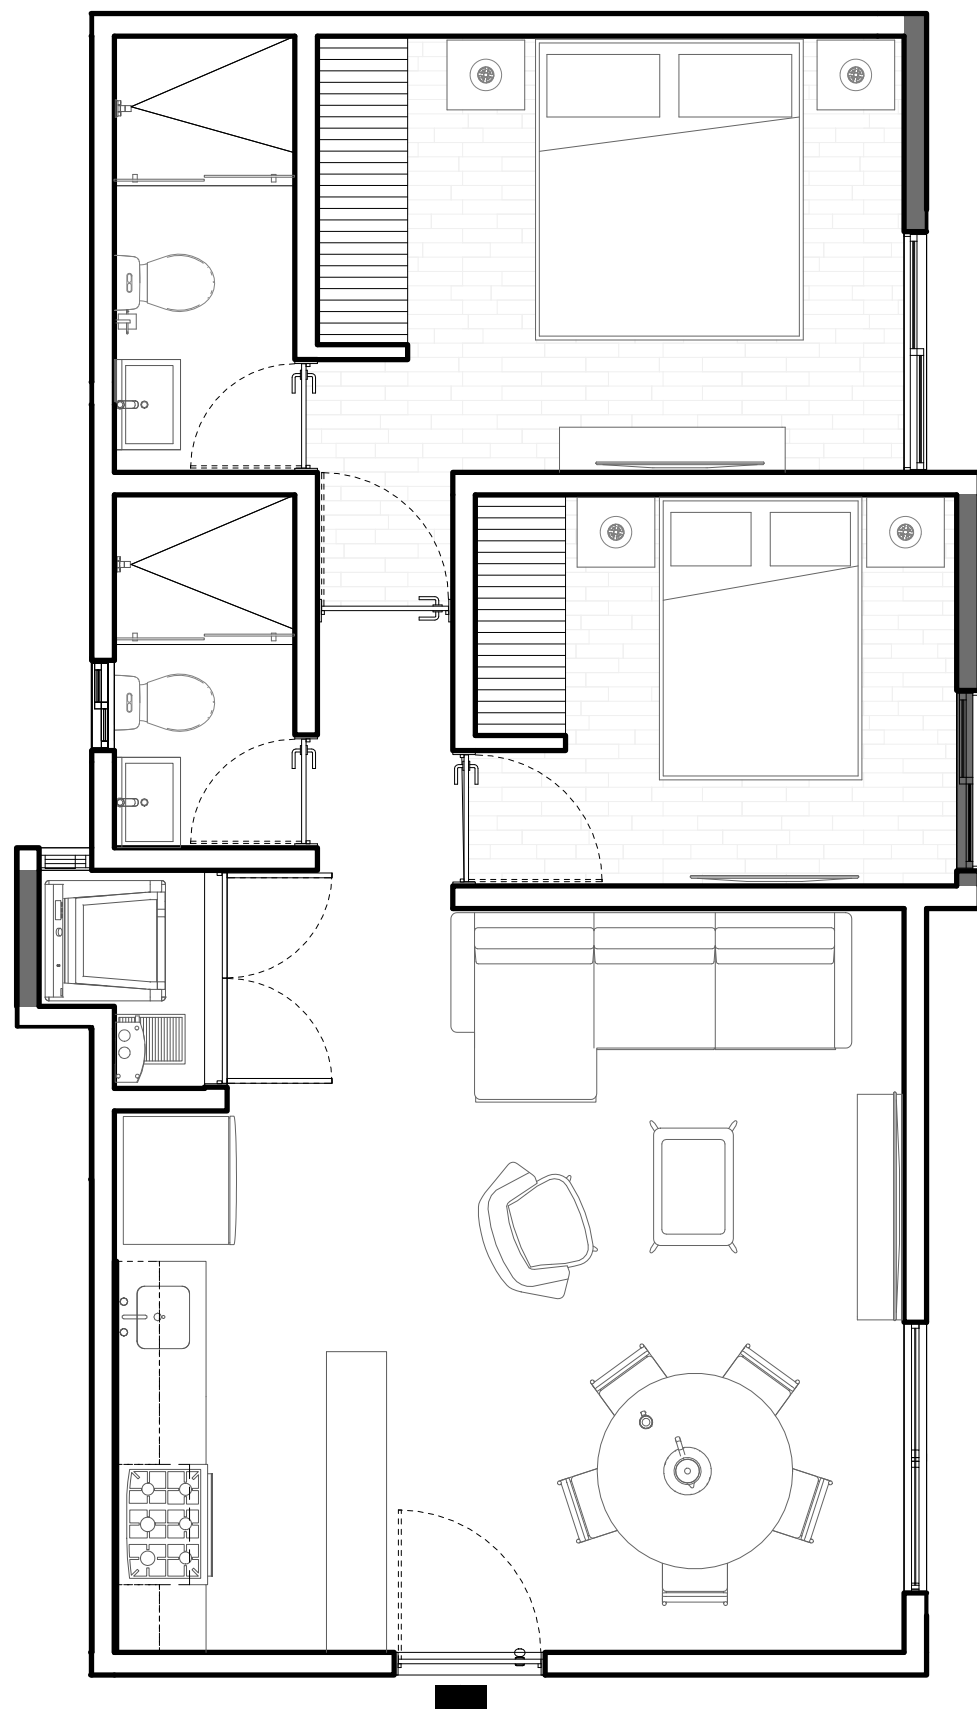

- ◆ Estancia
- ◆ Comedor
- ◆ Cocina
- ◆ Recámara Principal
- ◆ Baño Principal
- ◆ Recámara Secundaria
- ◆ Baño Completo
- ◆ Cuarto de Lavado

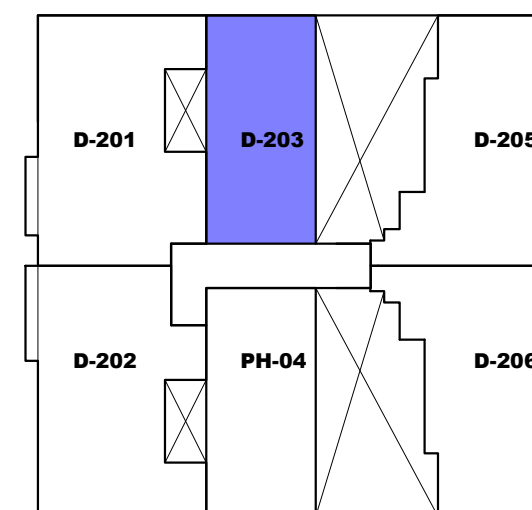

SEGUNDO NIVEL

TIPO 7

D-105




D-106

D-205

D-206


PH-05

- ◆ Estancia
- ◆ Comedor
- ◆ Cocina
- ◆ Recámara Principal
- ◆ Baño Principal
- ◆ 2 Recámaras Secundarias
- ◆ Baño Completo
- ◆ Cuarto de Lavado

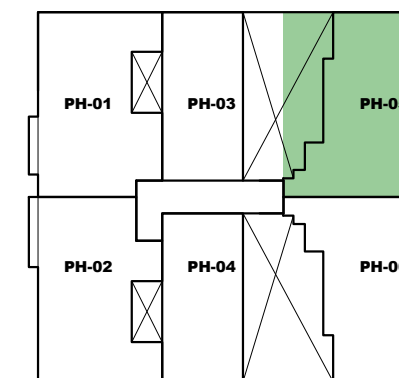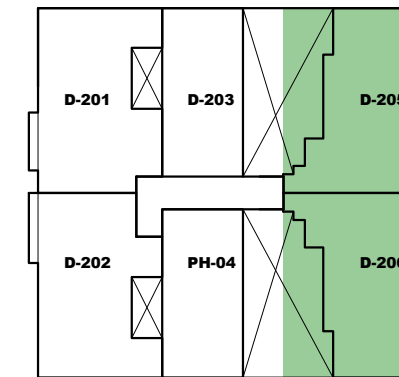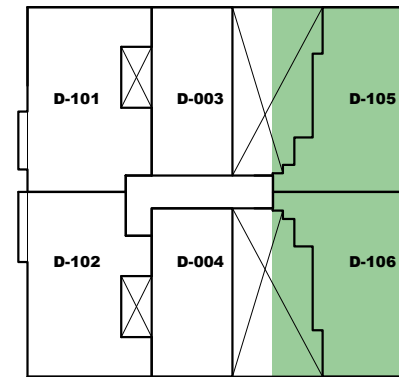


TIPO 8


PH-01

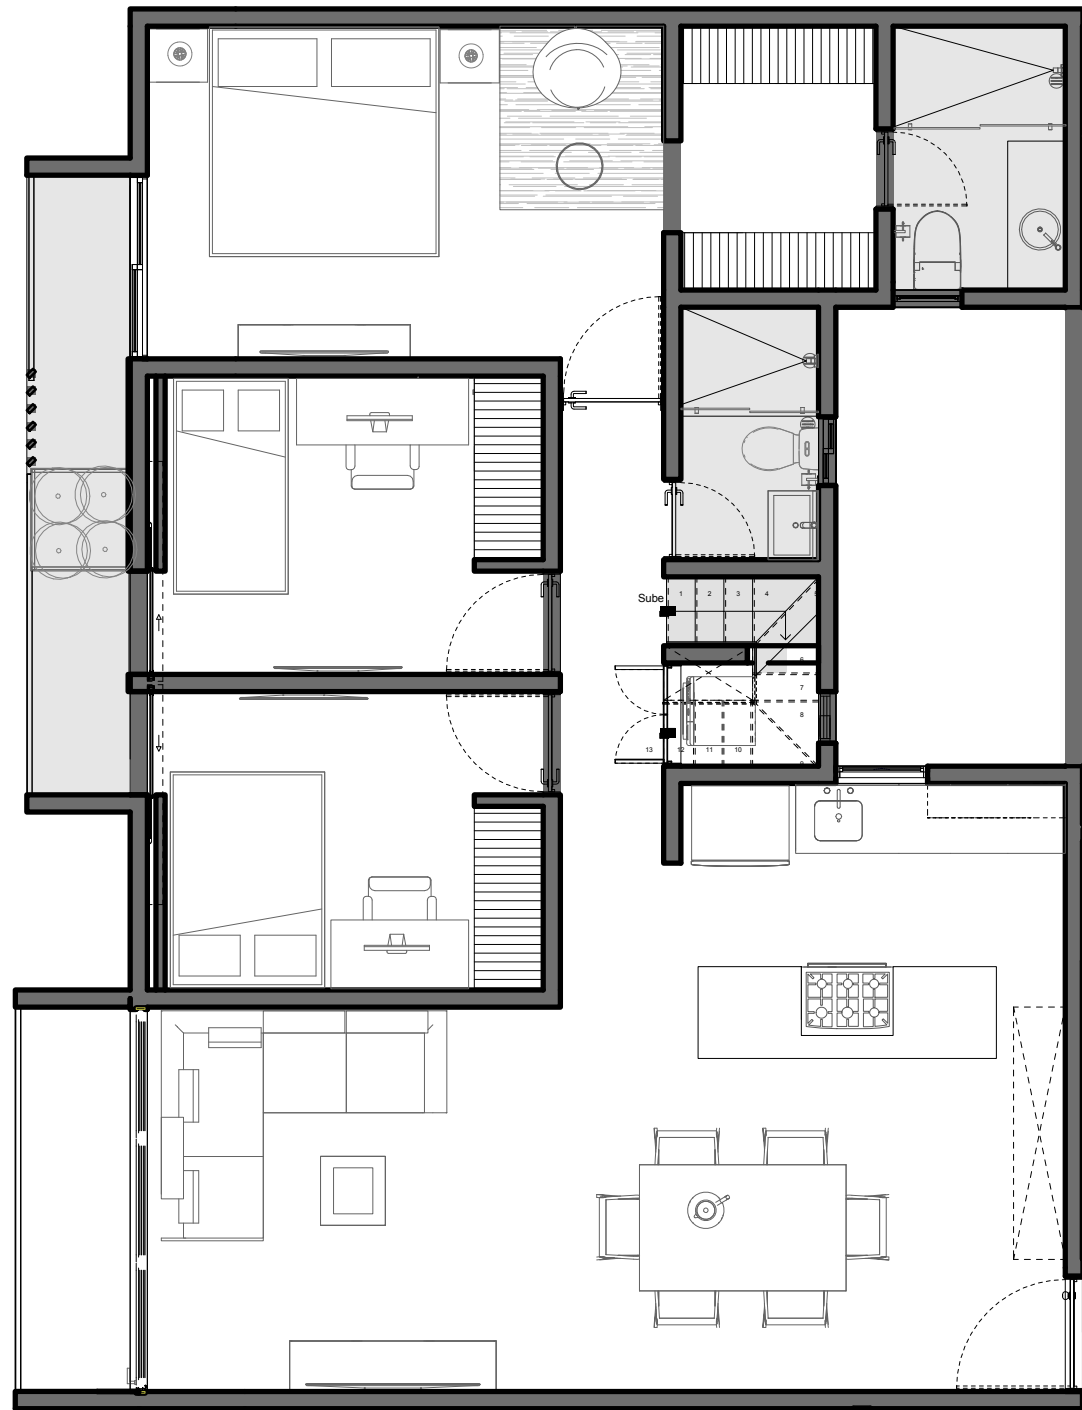

VIS-Tercer Nivel Dpto Tipo 08
1 : 35

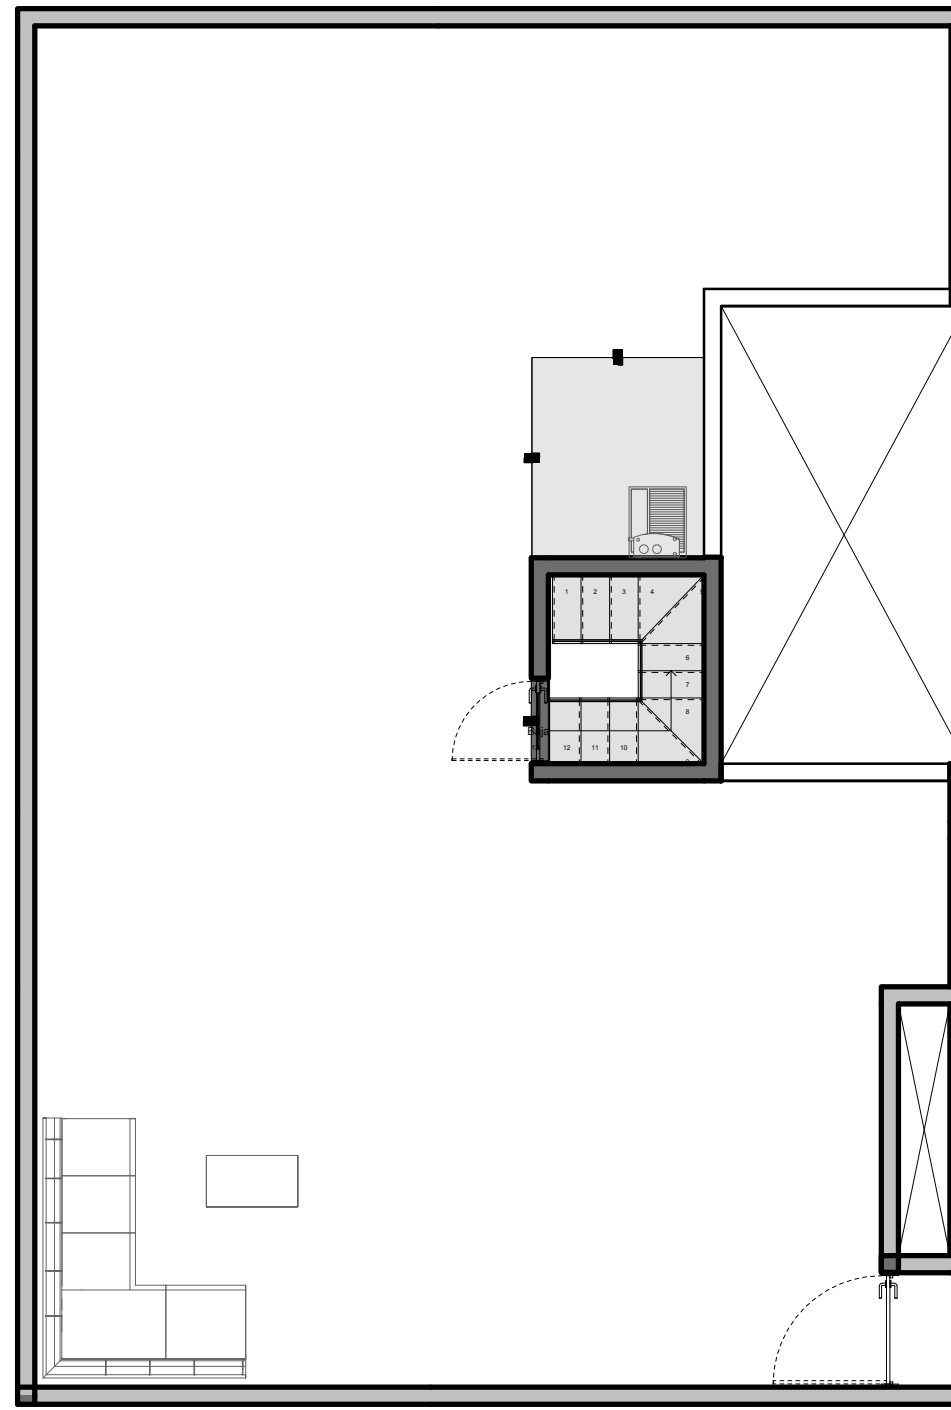


- ◆ Estancia
- ◆ Comedor
- ◆ Cocina
- ◆ Recámara Principal
- ◆ Baño Principal
- ◆ 2 Recámaras Secundarias
- ◆ Baño Completo
- ◆ Cuarto de Lavado
- ◆ Balcón
- ◆ Escaleras
- ◆ Roof Uso Exclusivo

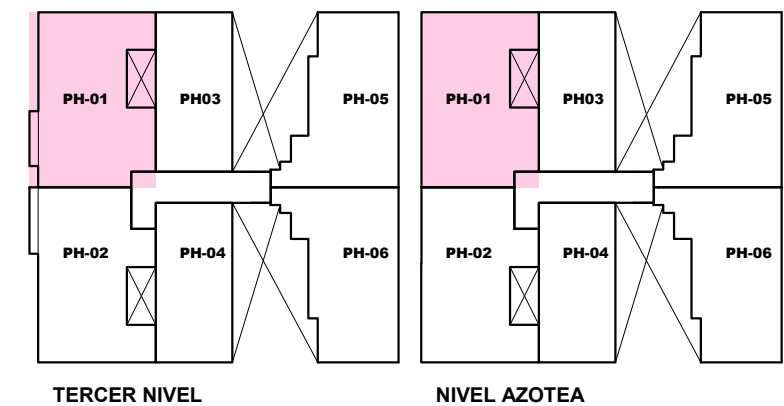


TIPO 9

PH-02

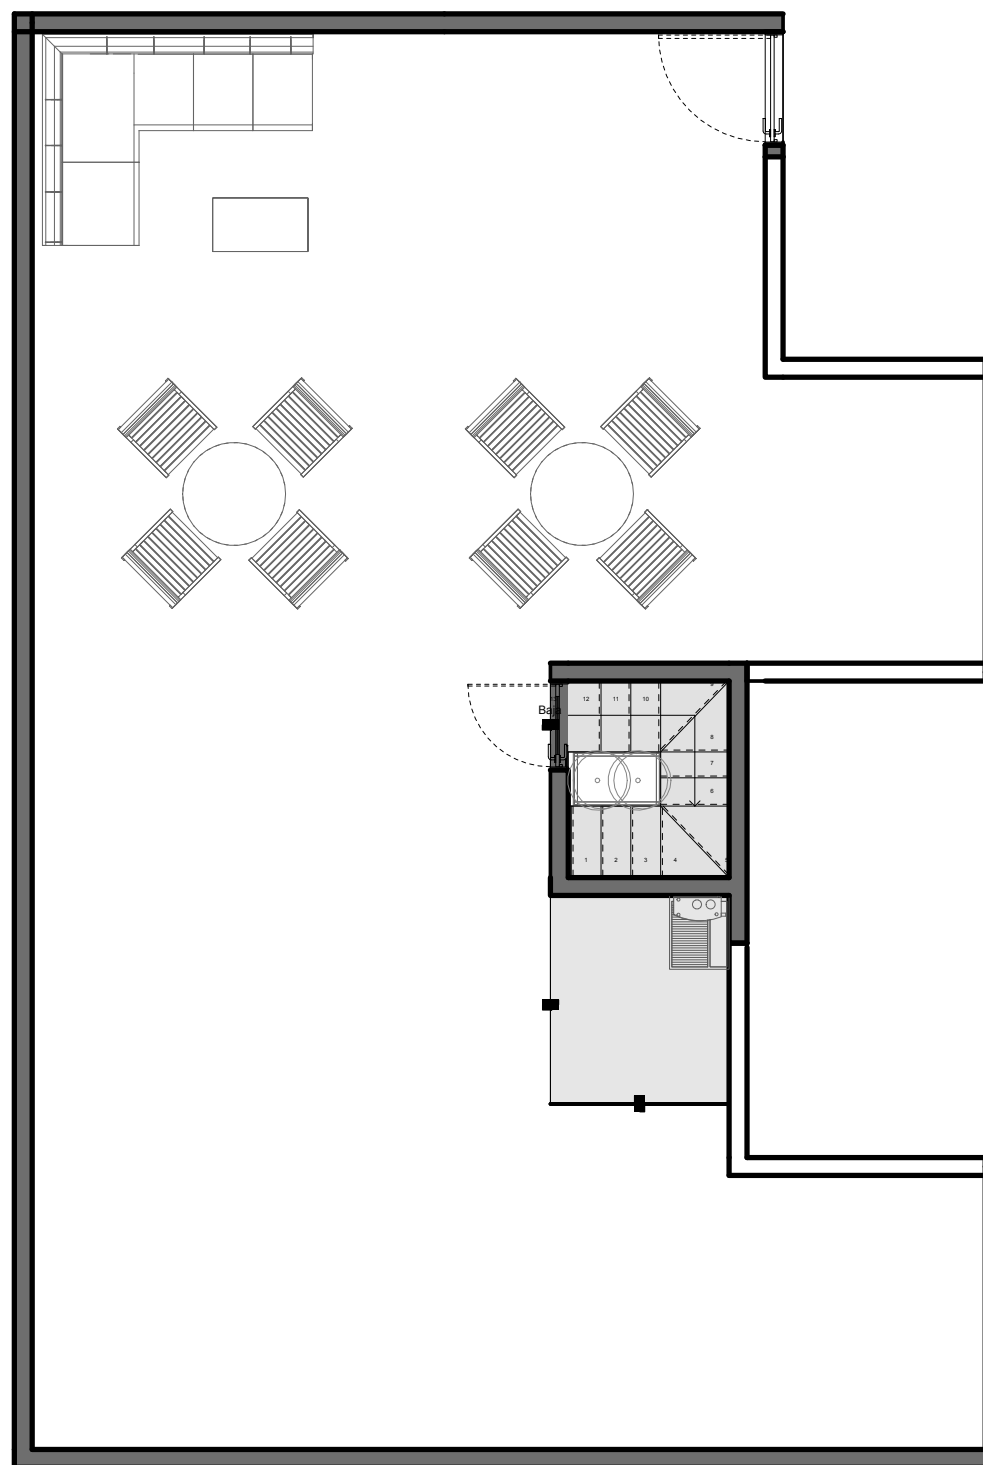

- ◆ Estancia
- ◆ Comedor
- ◆ Cocina
- ◆ Recámara Principal
- ◆ Baño Principal
- ◆ 2 Recámaras Secundarias
- ◆ Baño Completo
- ◆ Cuarto de Lavado
- ◆ Balcón
- ◆ Escaleras
- ◆ Roof Uso Exclusivo

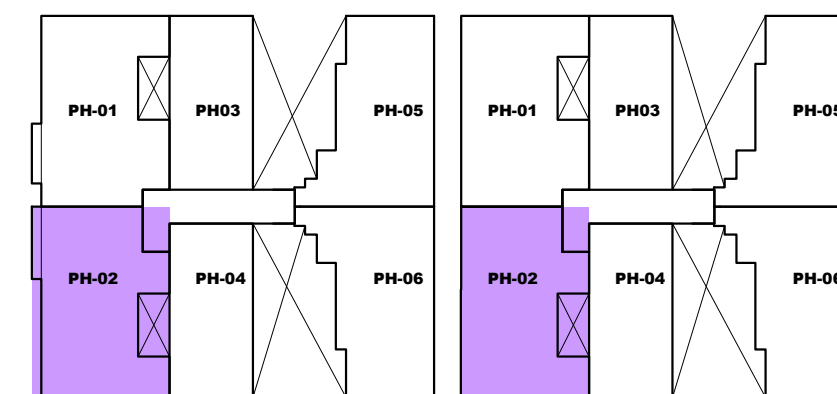


TERCER NIVEL


NIVEL AZOTEA

TIPO 10


PH-04

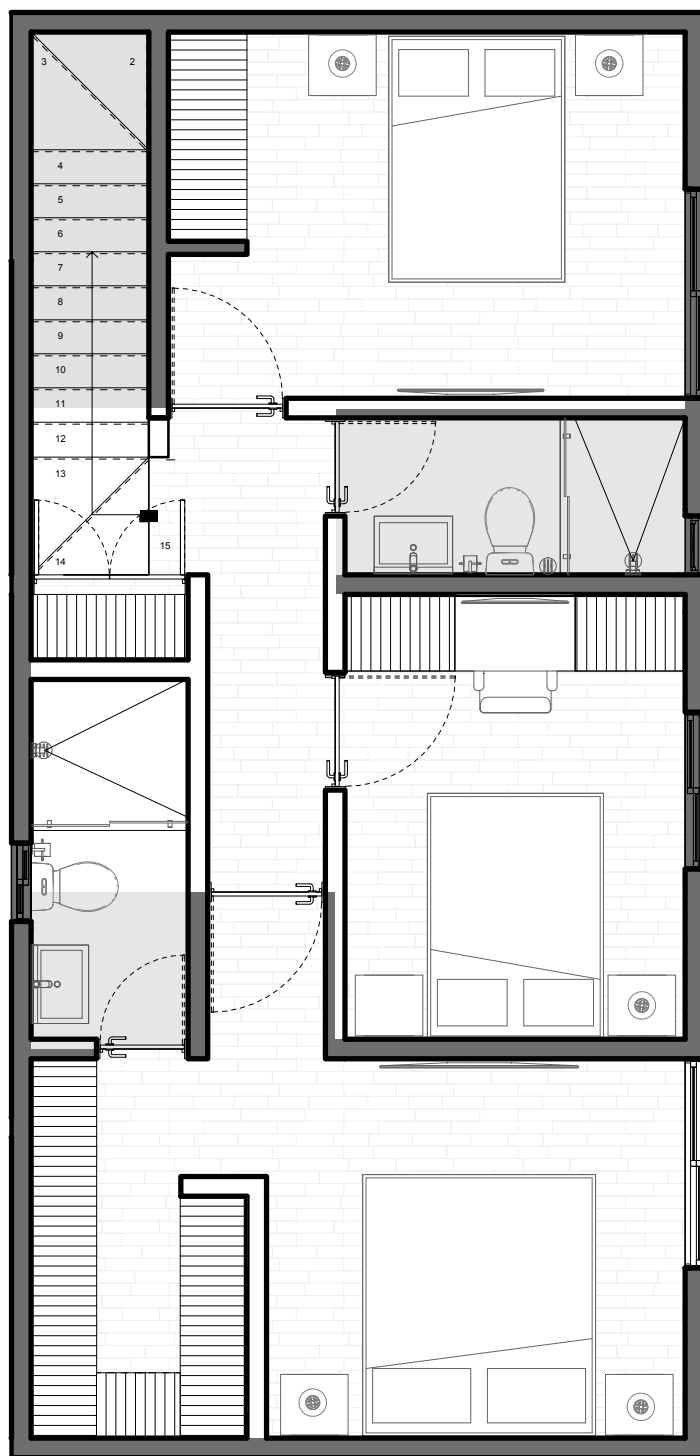

VIS -Segundo Nivel Dpto Tipo 10
1 : 35

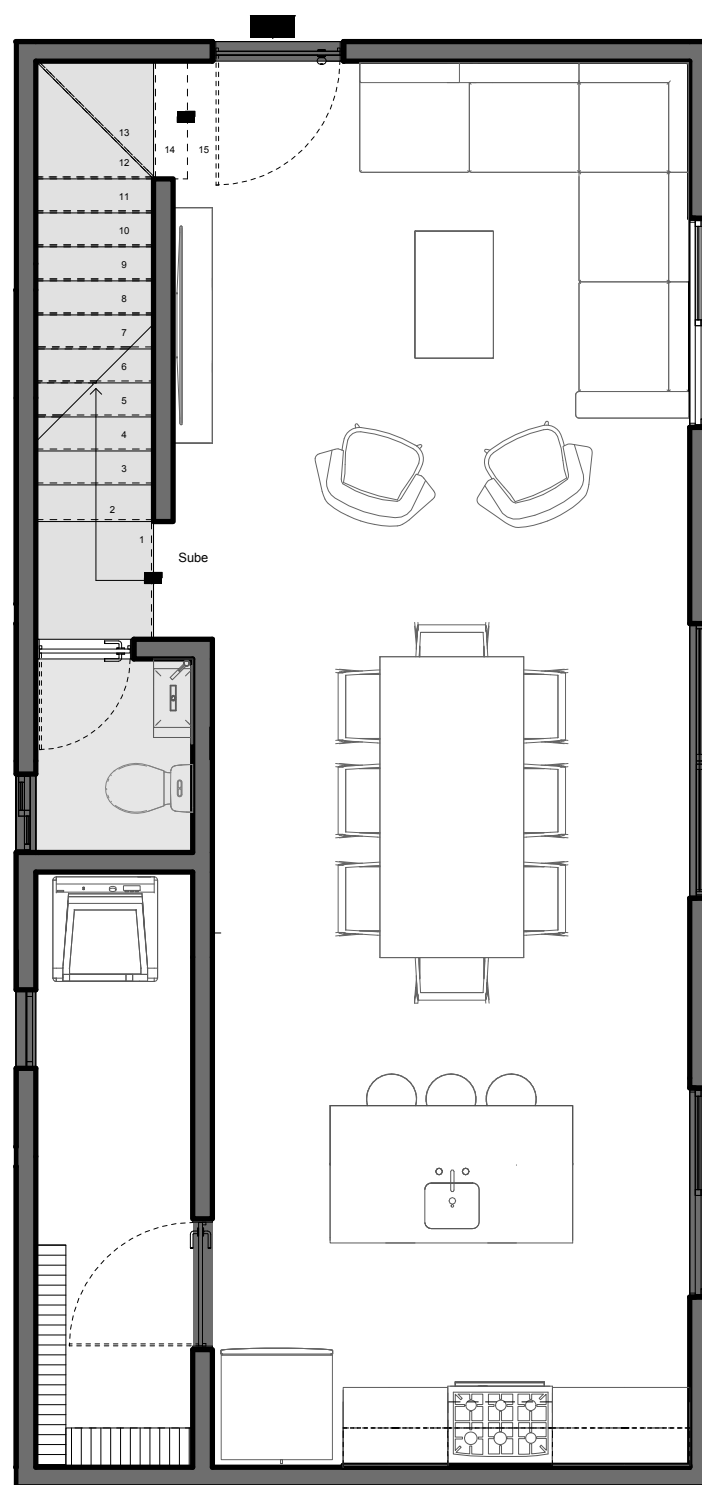


VIS-Tercer Nivel- Dpto Tipo 10
1 : 35

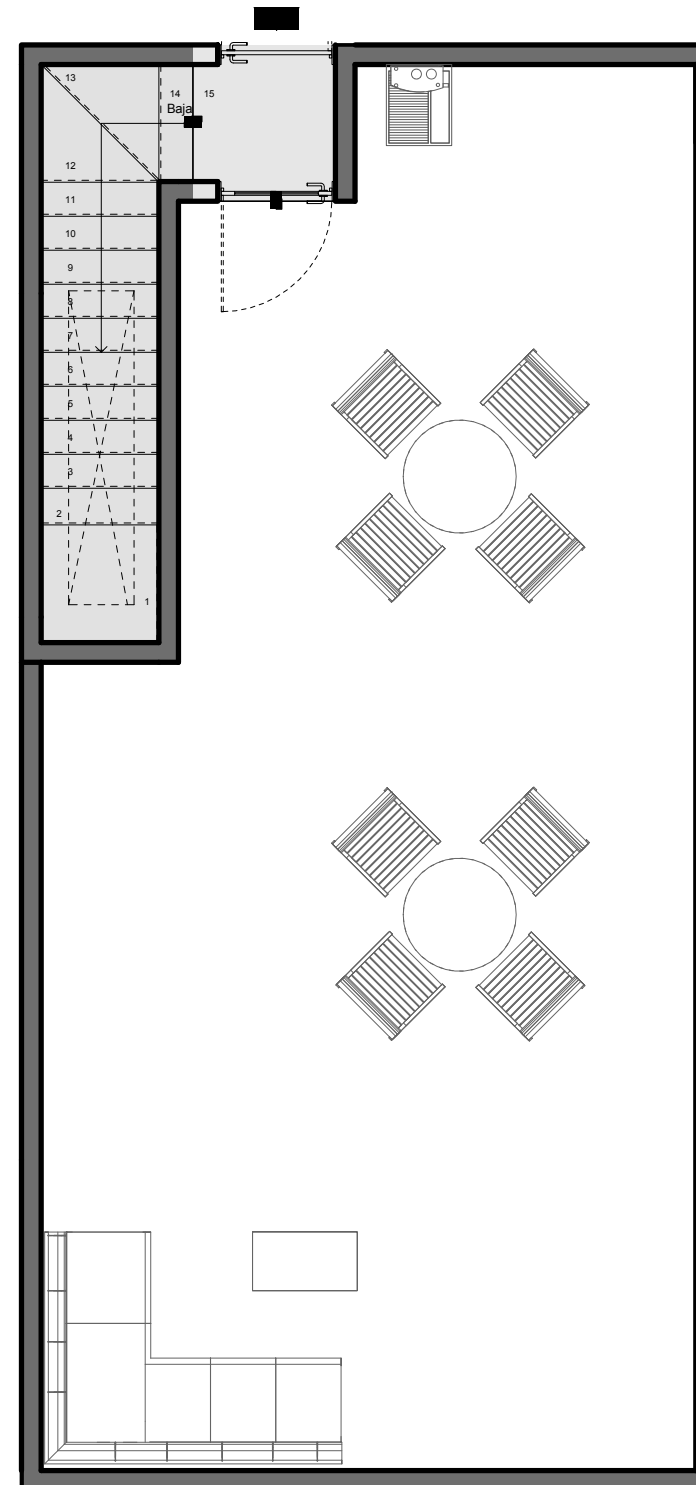

VIS-Nivel Azotea - Dpto Tipo 10
1 : 35

- ◆ Estancia
- ◆ Comedor
- ◆ Cocina
- ◆ Recámara Principal
- ◆ Baño Principal
- ◆ 2 Recámaras Secundarias
- ◆ Baño Completo
- ◆ Cuarto de Lavado
- ◆ 1/2 Baño
- ◆ Escaleras
- ◆ Roof Uso Exclusivo

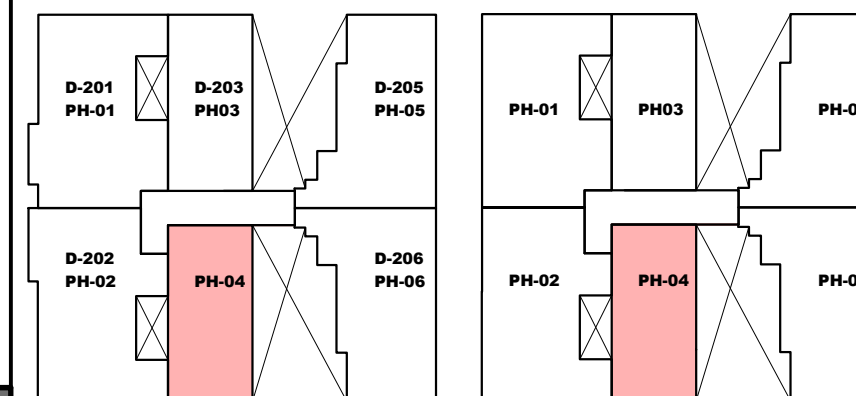


TIPO II

PH-03




- ◆ Estancia
- ◆ Comedor
- ◆ Cocina
- ◆ Recámara Principal
- ◆ Baño Principal
- ◆ Recámara Secundaria
- ◆ Baño Completo
- ◆ Cuarto de Lavado
- ◆ Roof Uso Exclusivo
- ◆ Área de Lavadero

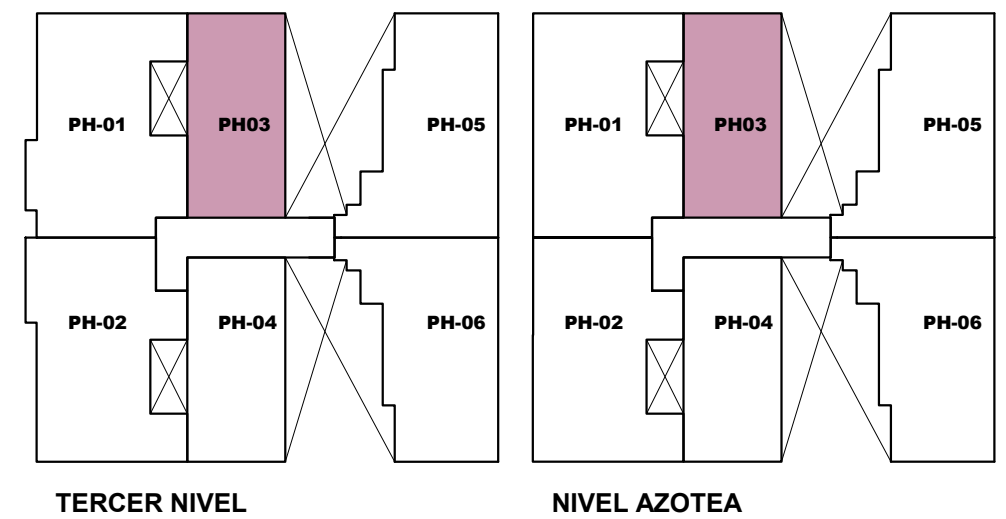



VIS-Tercer Nivel - Dpto Tipo 12
1:35


- ◆ Estancia
- ◆ Comedor
- ◆ Cocina
- ◆ Recámara Principal
- ◆ Baño Principal
- ◆ 2 Recámaras Secundarias
- ◆ Baño Completo
- ◆ Cuarto de Lavado
- ◆ Balcón
- ◆ Escaleras
- ◆ Roof Uso Exclusivo

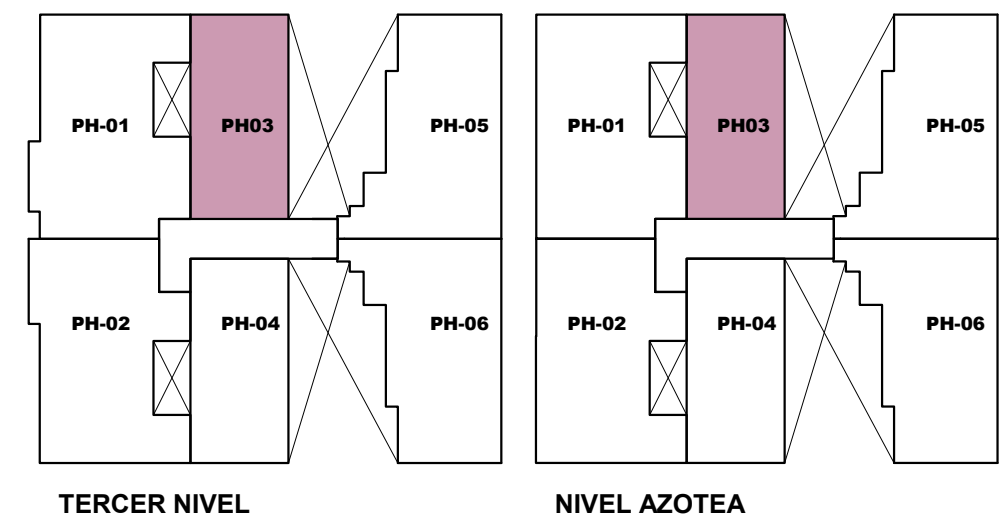

PLANOS


MONTE ALBAN

ARQ-Nivel Semisotano
1:50

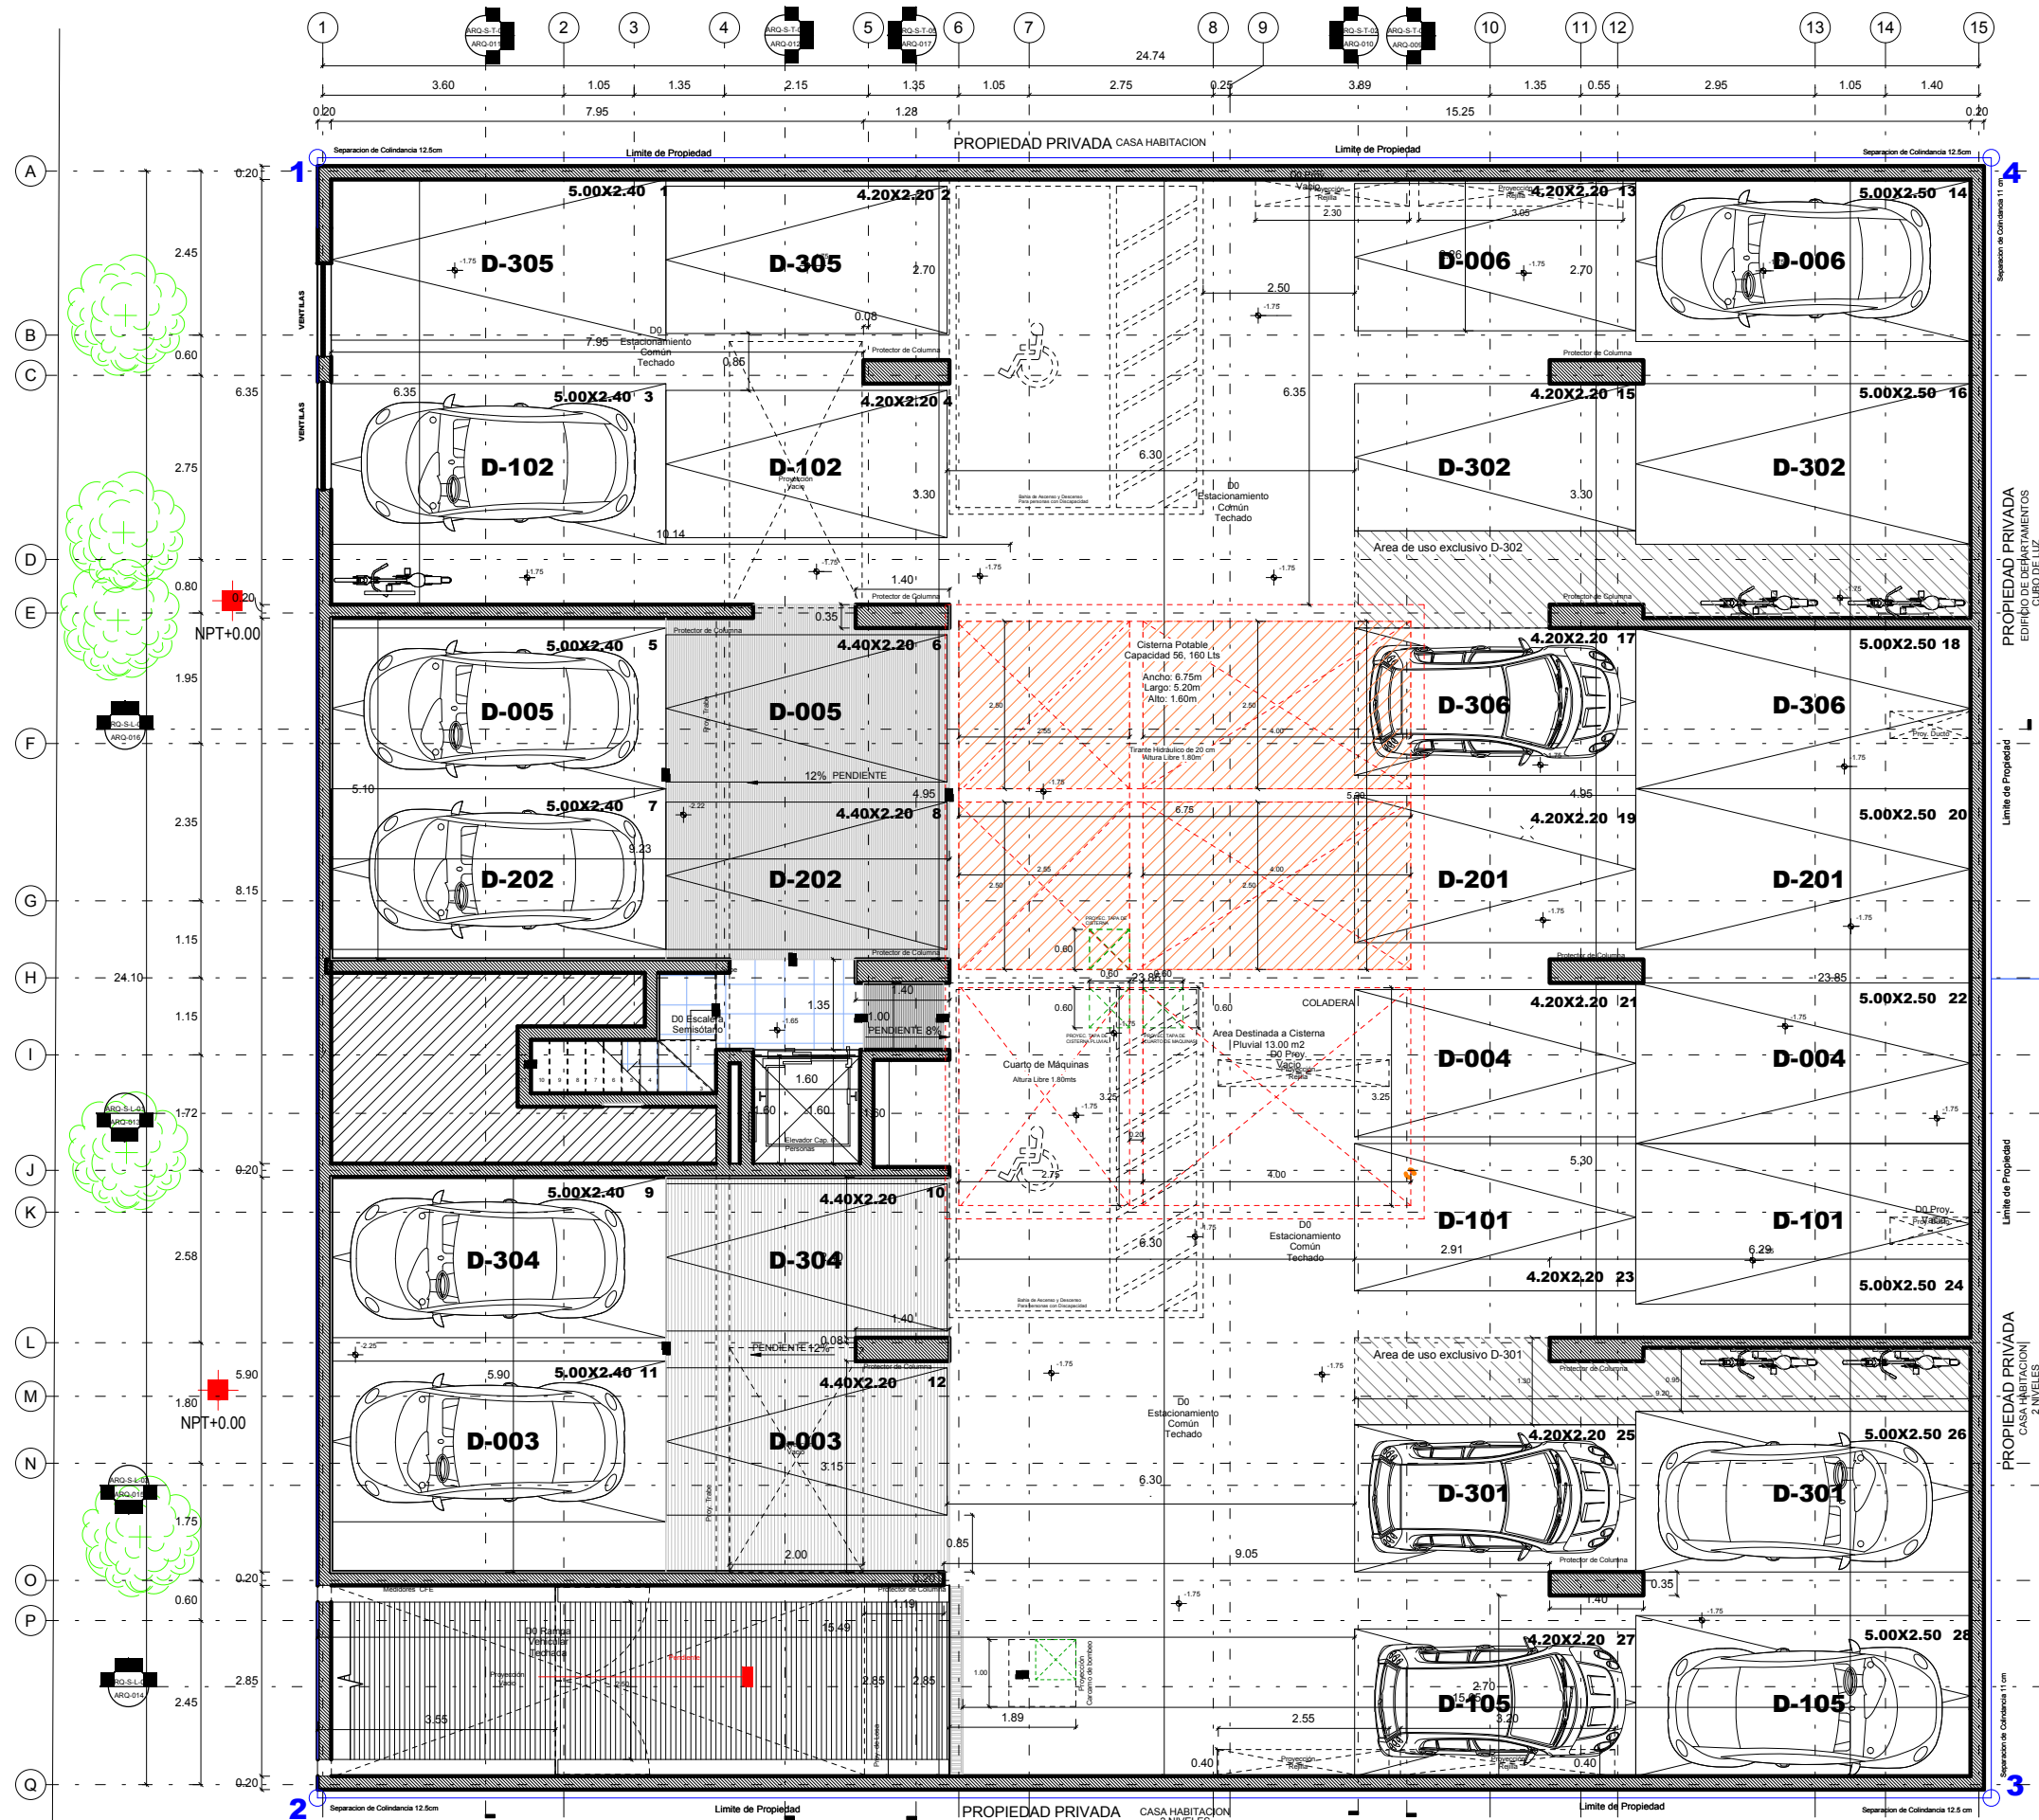

SÓTANO

MONTE ALBAN

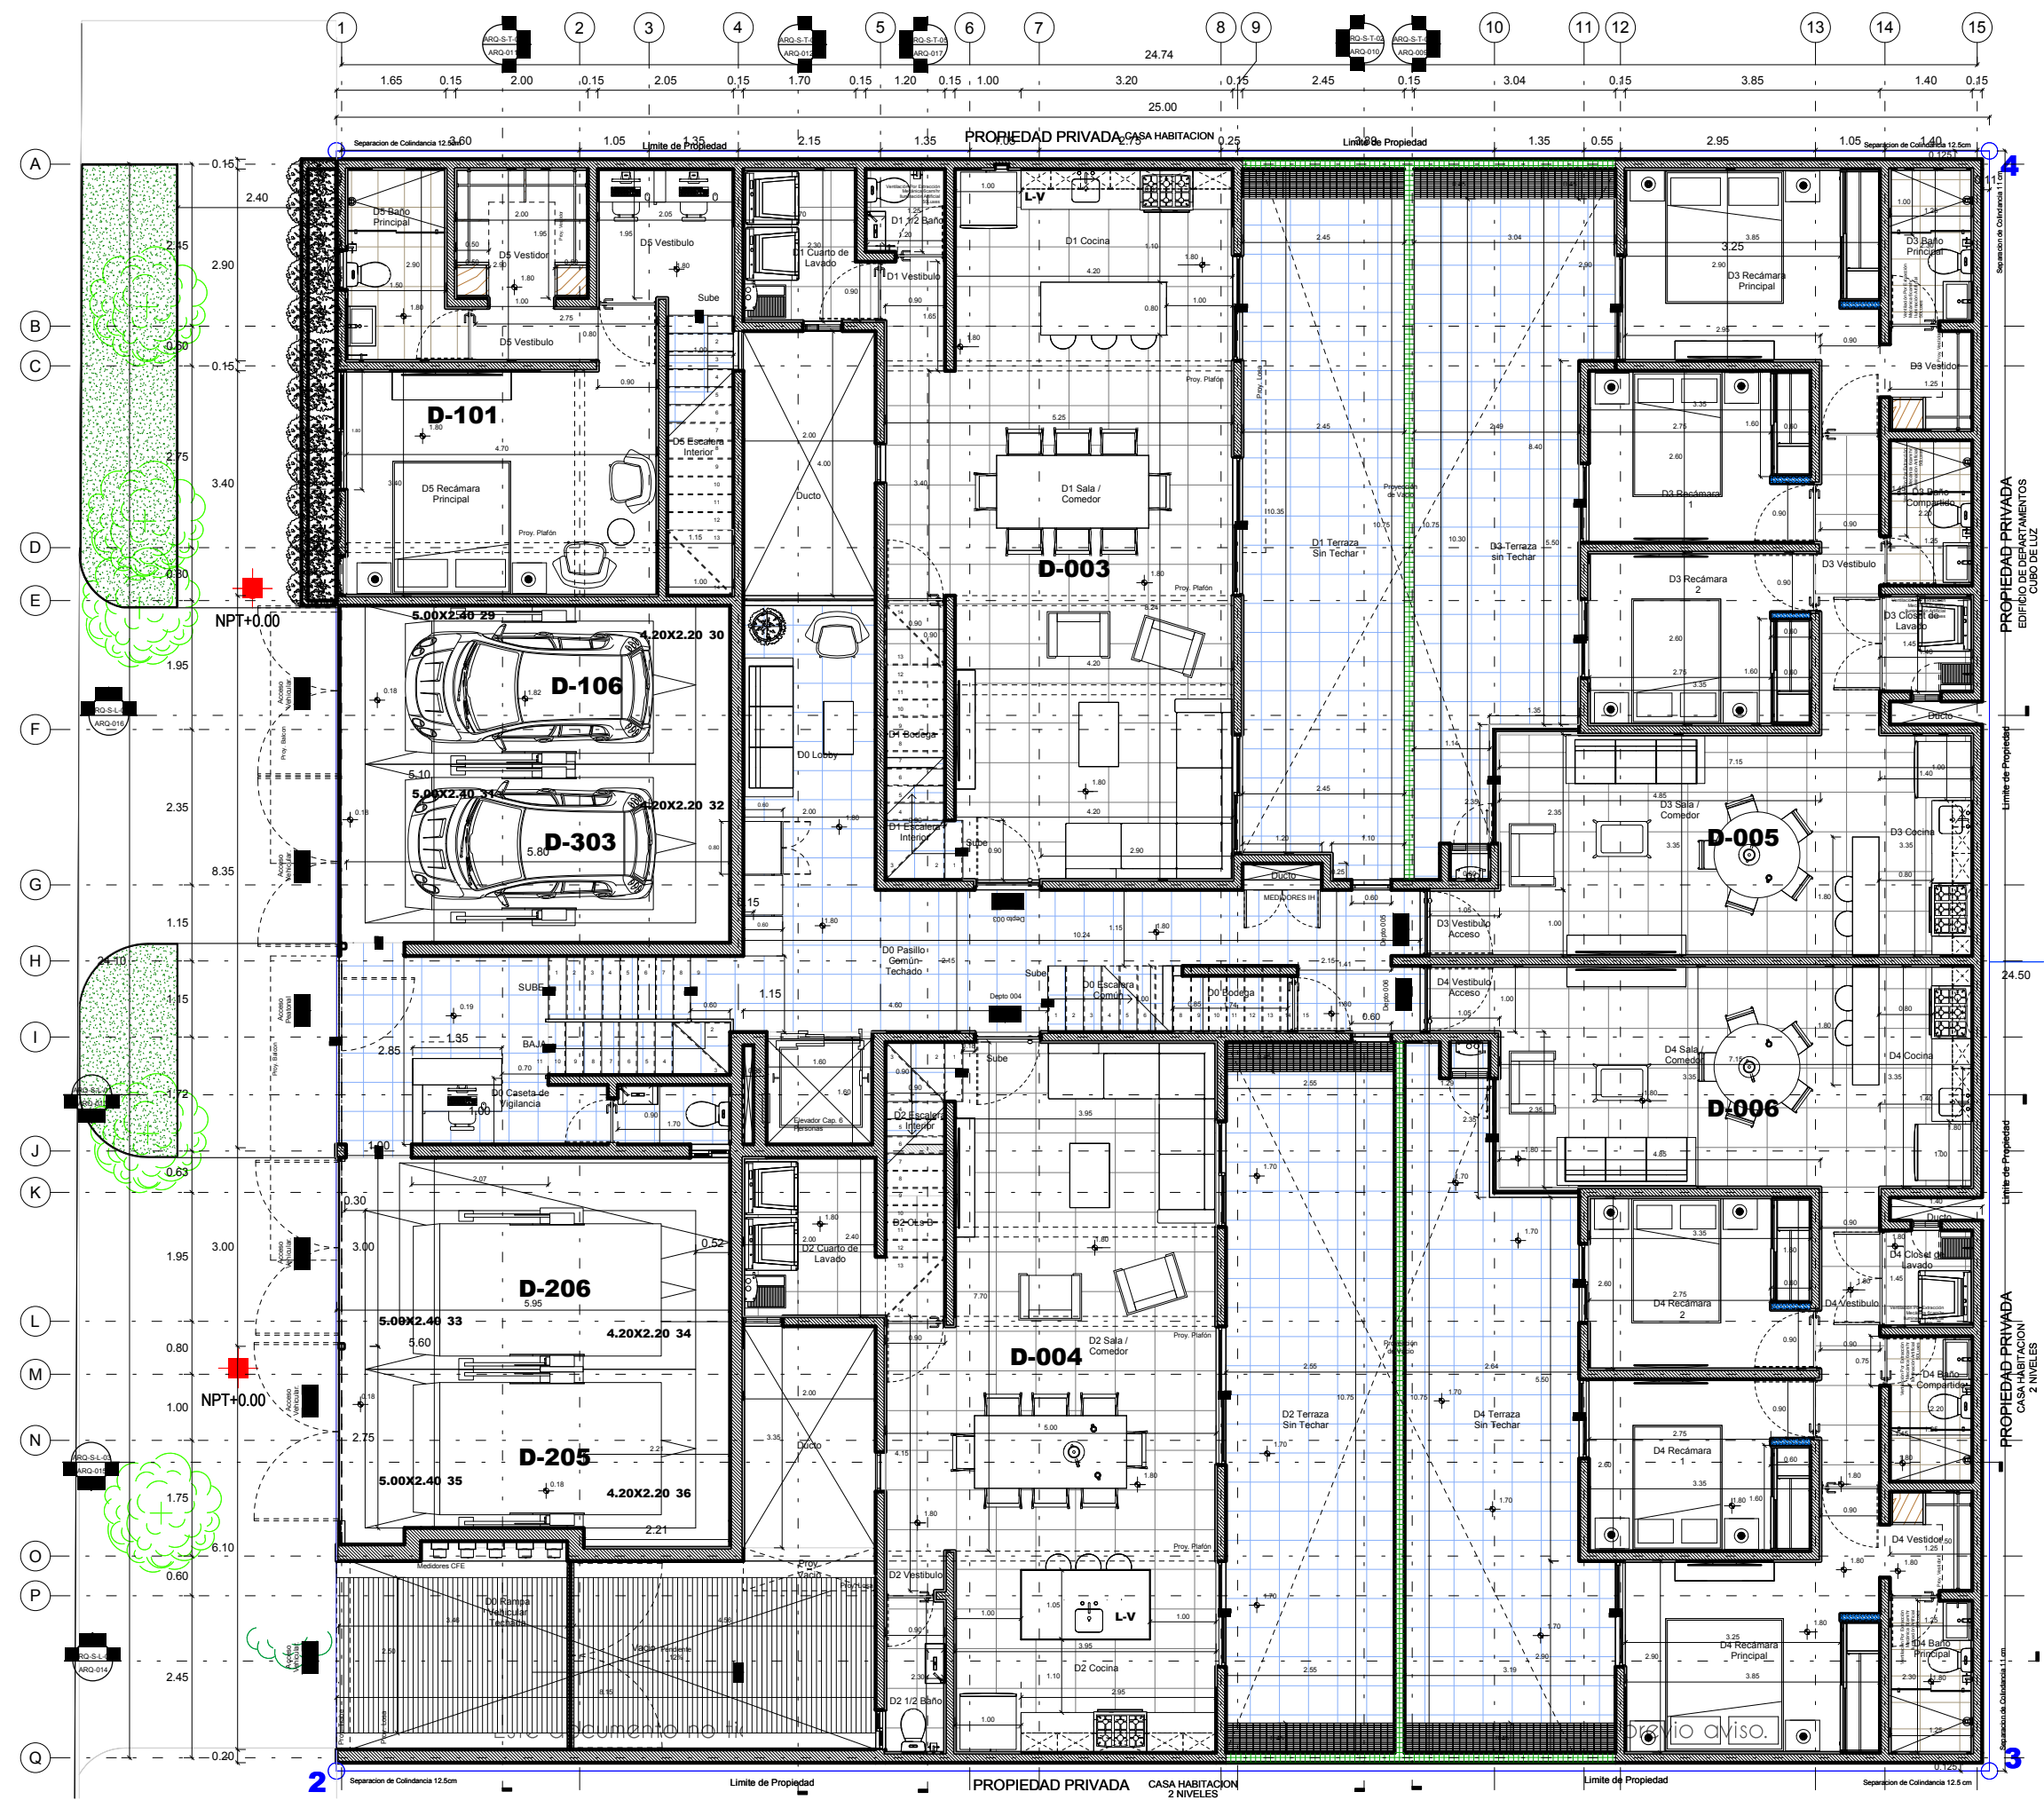

PLANTA BAJA

MONTE ALBAN



PRIMER NIVEL




SEGUNDO NIVEL



TERCER NIVEL

MONTE ALBAN

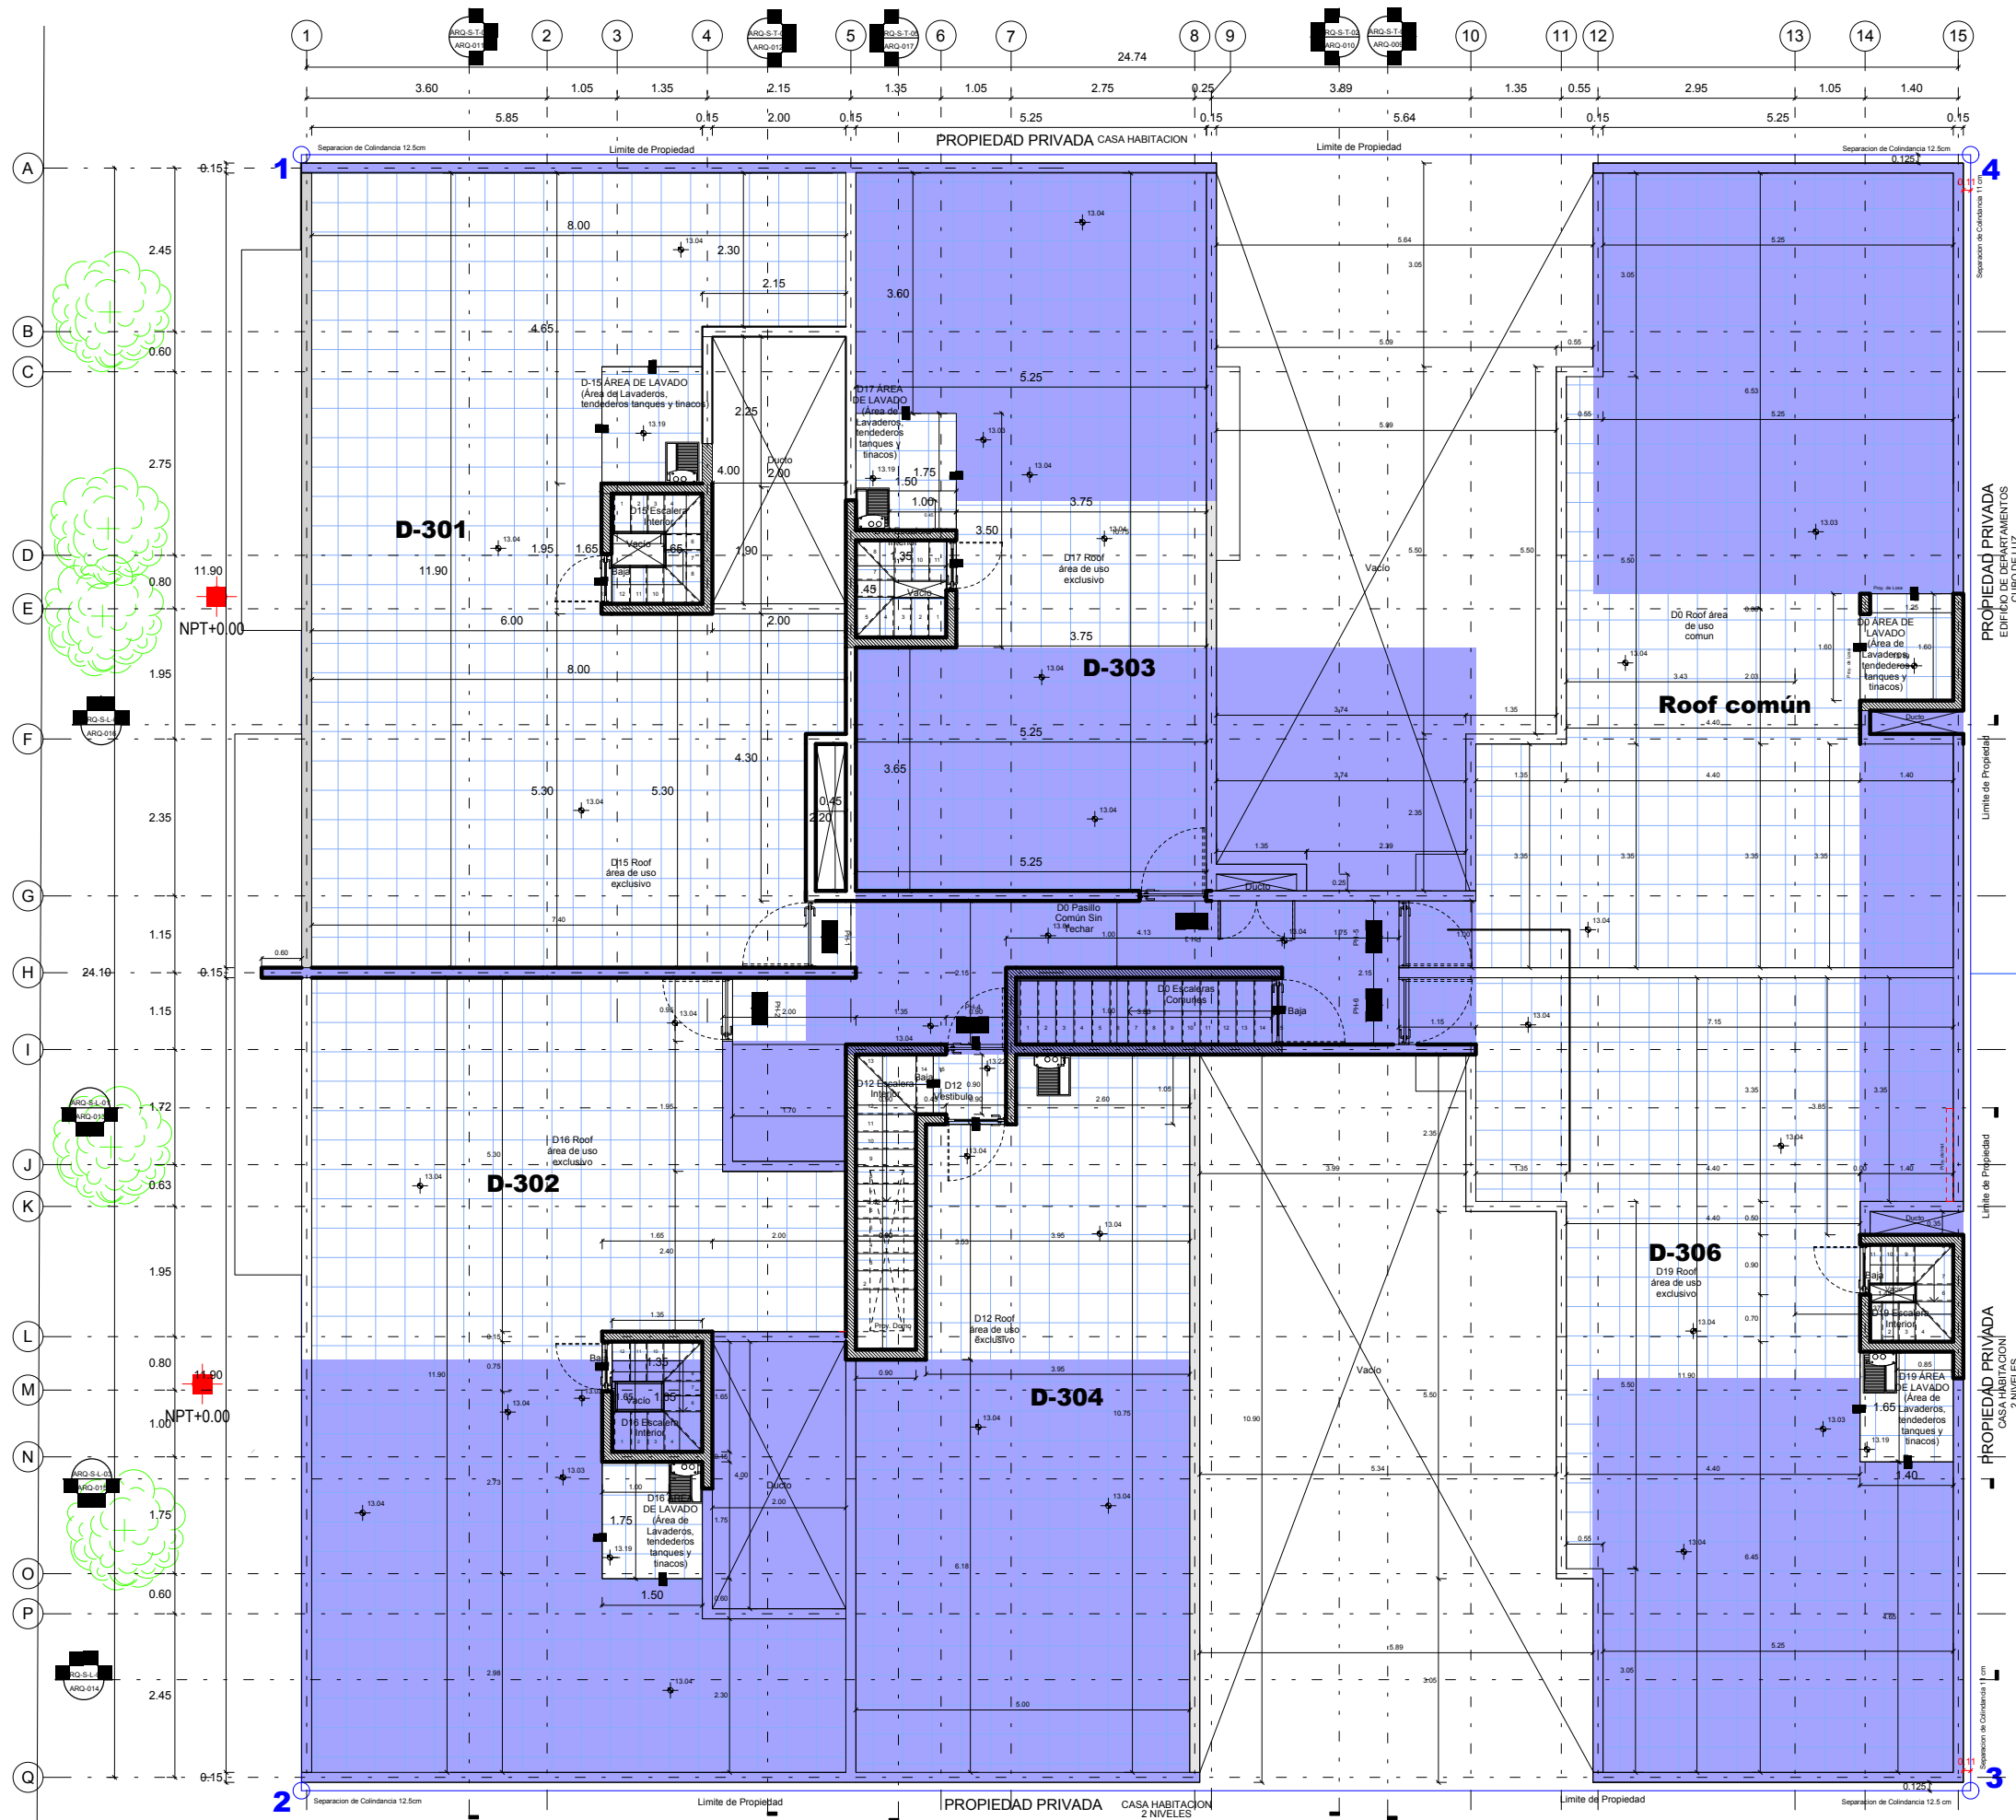

Contacta tú asesor de ventas.

Comercializado y Desarrollado por



Diseñado por



www.deca.com.mx



Este documento no tiene valor jurídico. Los ilustrativos pueden estar sujetos a modificaciones sin previo aviso.