


PREVENTA EXCLUSIVA,  
TU MEJOR INVERSIÓN



Un gran espacio  
para tu vida



# LA MEJOR UBICACIÓN EN NARVARTE Y CALIDAD DE VIDA ÚNICA

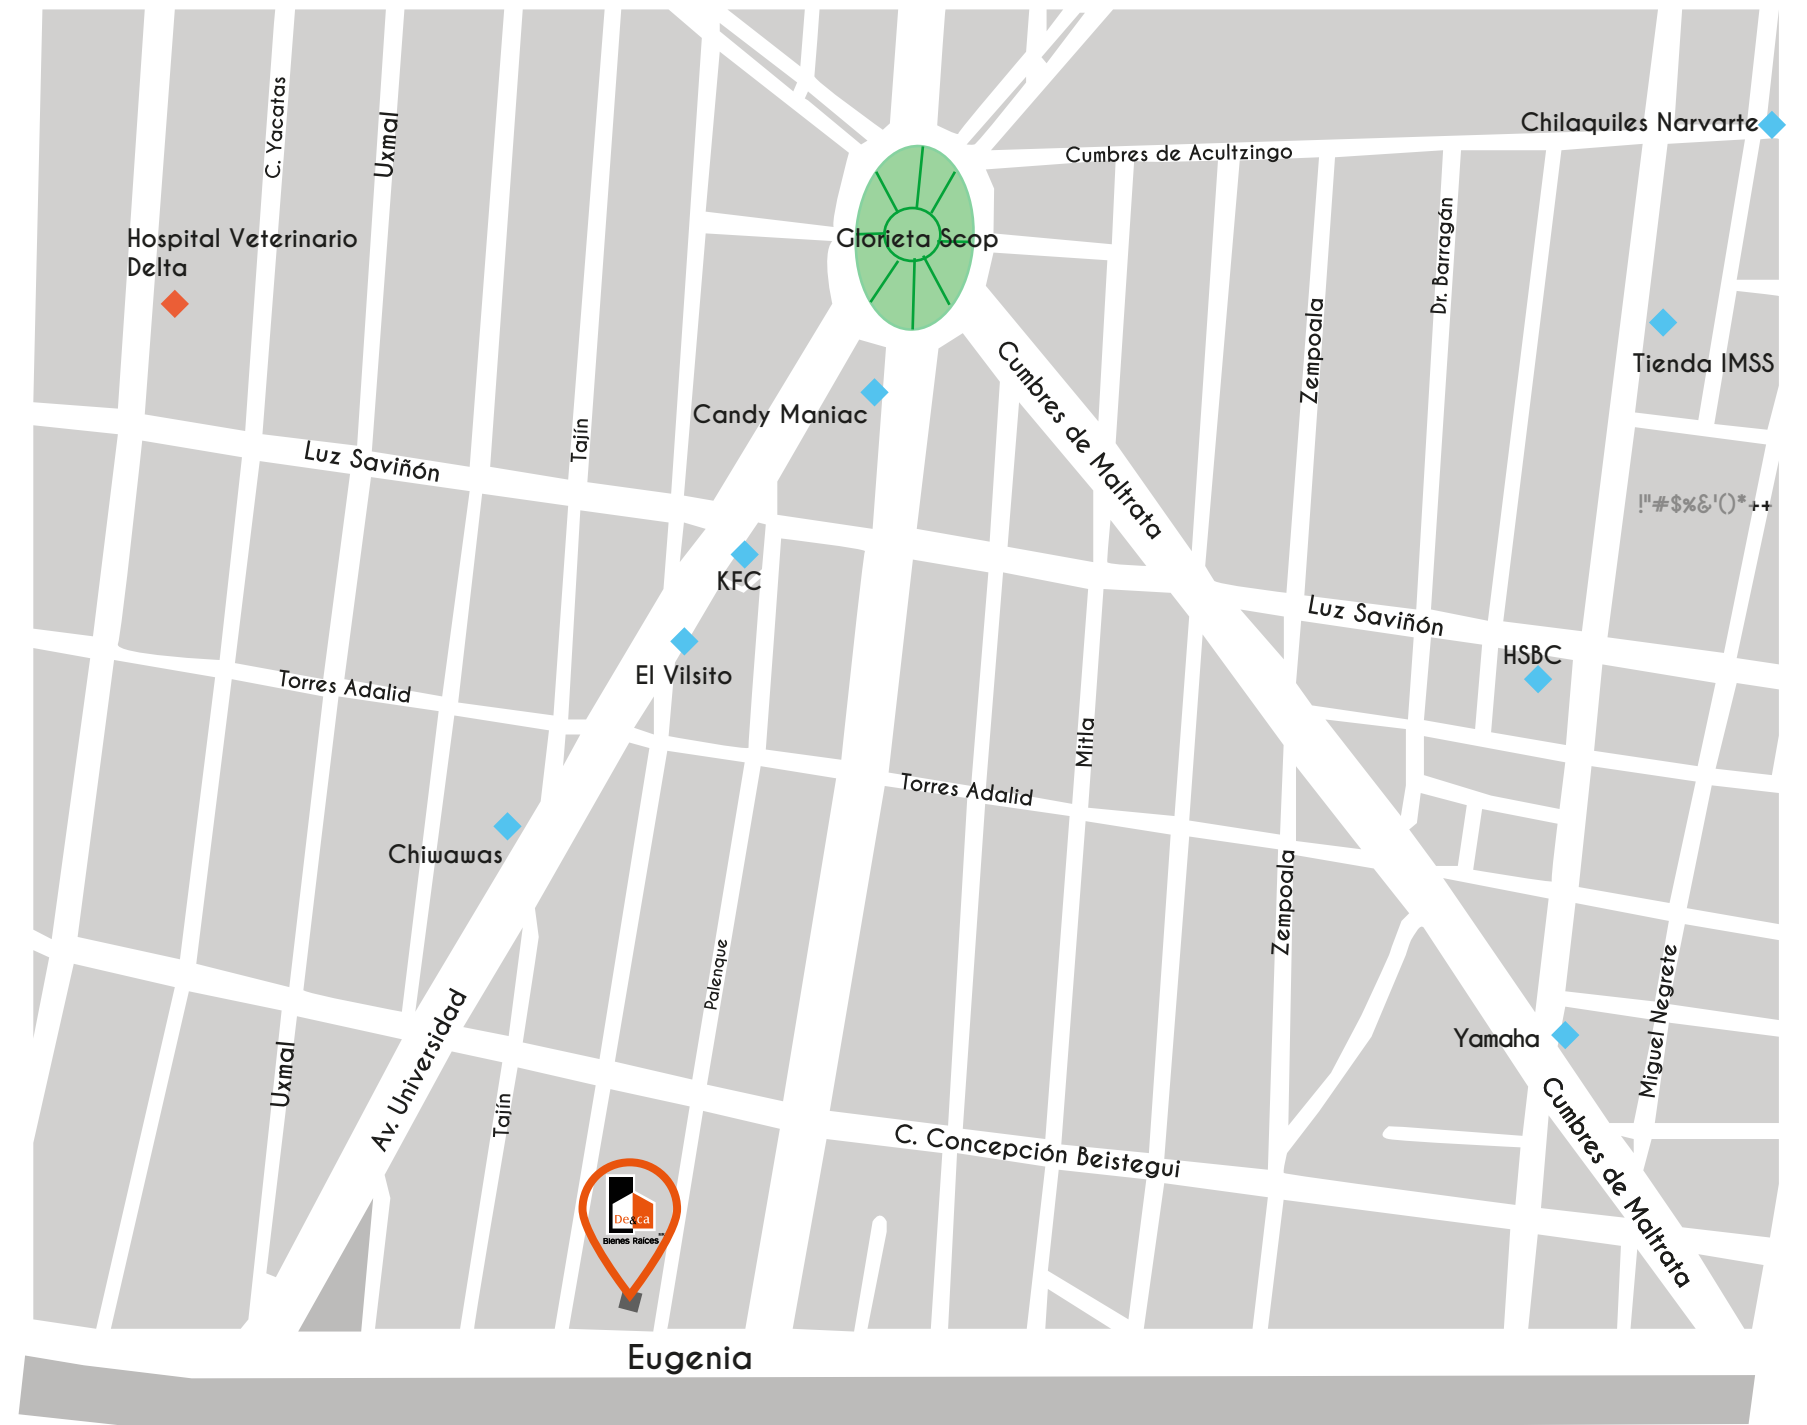

- ◆ Gastronomía & Cultura
- ◆ Entretenimiento
- ◆ Centros Educativos
- ◆ Supermercados
- ◆ Servicios Hospitalarios

# DISFRUTA CADA ESPACIO

## Un hogar tal y como lo has soñado

Conoce el hogar de tus sueños, está creado con un diseño moderno, fino y alegre en todos sus espacios, incluyendo en ellos la mejor calidad y un ambiente maravilloso.

Creamos el hogar ideal, donde siempre vas a tener la mayor comodidad para ti y los tuyos, acompañados de momentos y experiencias llenos de armonía y sonrisas.



# 10 DEPTOS

## CARACTERÍSTICAS



2 y 3 Recámaras



2 Baños



Cocina Integral



Estancia / Comedor



Algunos con Terraza, Balcón o Roof común



Elevador



Caseta de Vigilancia con 1/2 Baño




2 Estacionamientos Fijos

# VIDA EN FAMILIA Y AMIGOS



# PLANTAS TIPO


TIPO I  
D-002

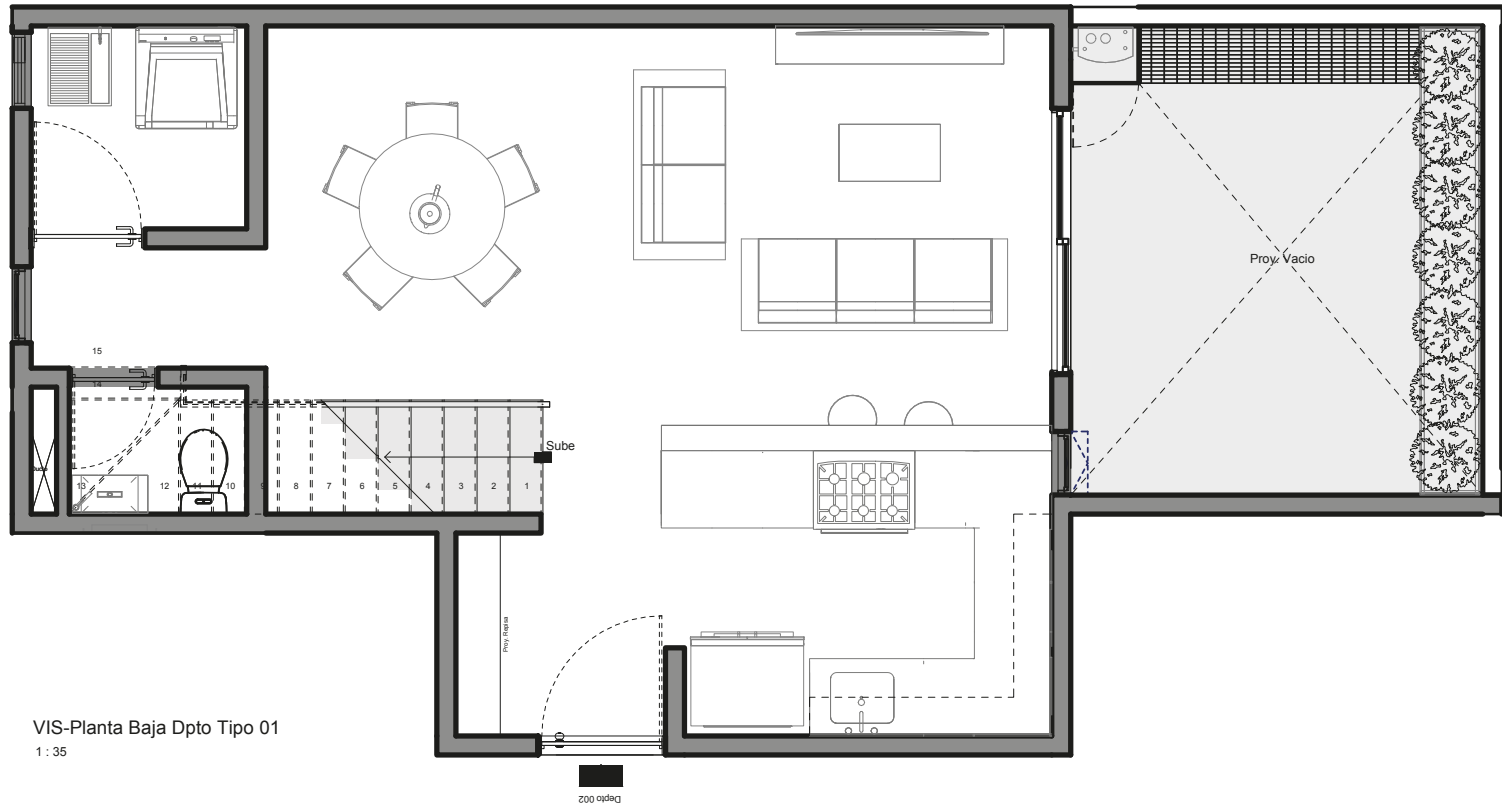


VIS-Planta Baja Dpto Tipo 01  
1 : 35

- ◆ Estancia
- ◆ Comedor
- ◆ Cocina
- ◆ Recámara Principal
- ◆ 2 Baños Completos
- ◆ 2 Recámaras Secundarias
- ◆ Medio Baño
- ◆ Cuarto de Lavado
- ◆ Terraza
- ◆ 2 Vestidores
- ◆ Balcón


Ubicación en planta

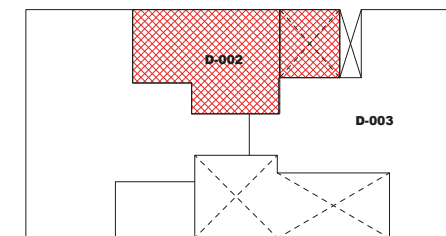

PLANTA BAJA

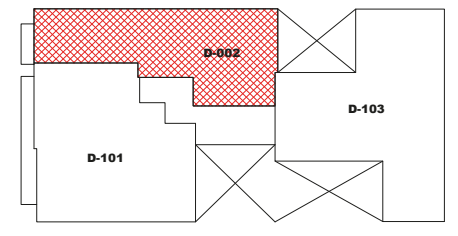

PRIMER NIVEL

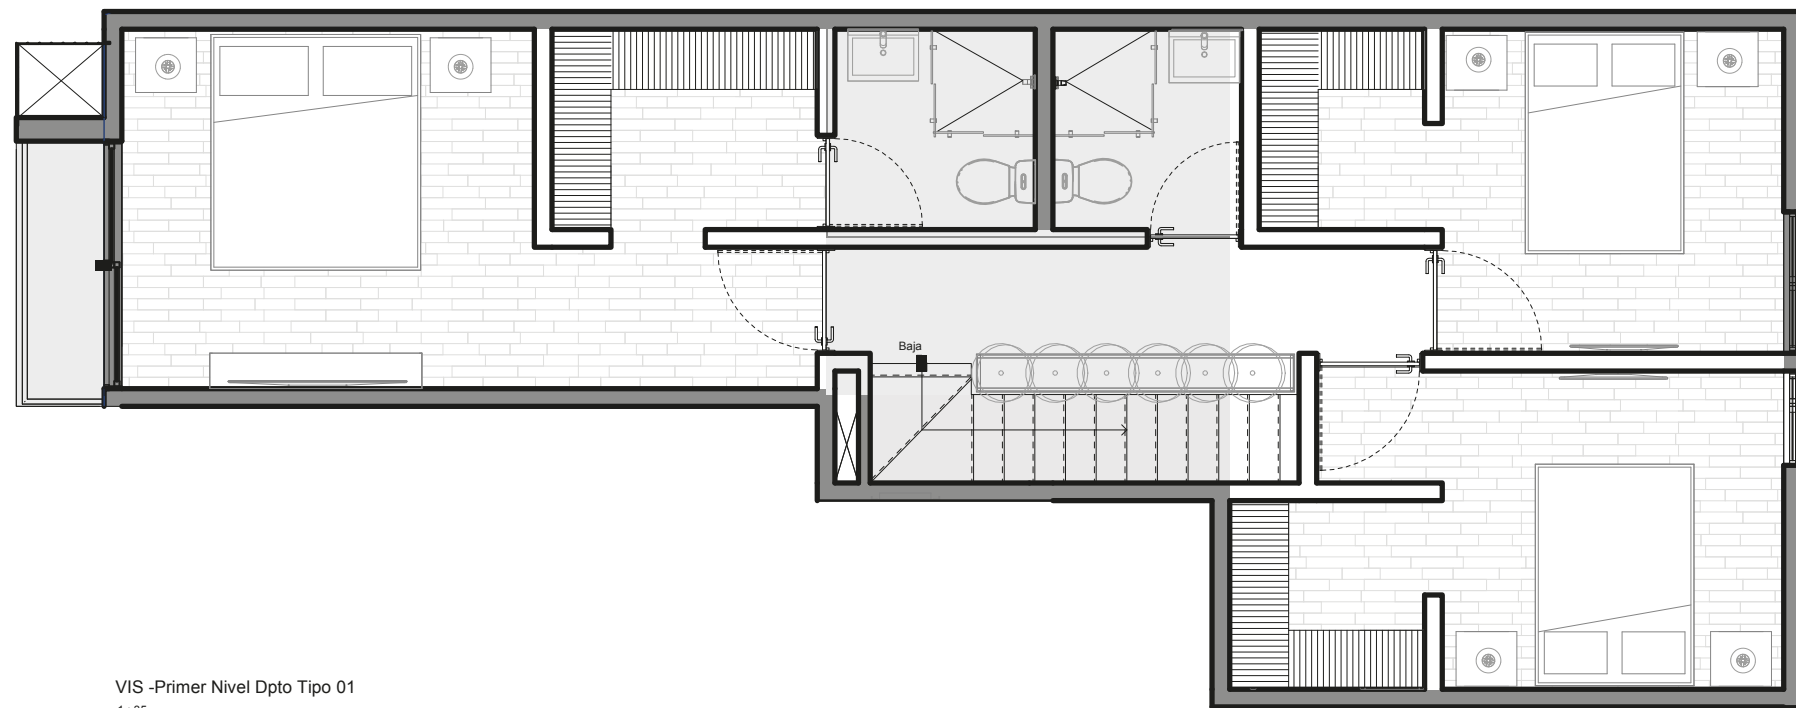

VIS -Primer Nivel Dpto Tipo 01  
1 : 35

TIPO 2


D-003



PROPIEDAD PRIVADA

- ◆ Estancia
- ◆ Comedor
- ◆ Cocina
- ◆ Recámara Principal
- ◆ 2 Baños Completos
- ◆ 2 Recámaras Secundarias
- ◆ Estudio
- ◆ Cuarto de Lavado
- ◆ Terraza
- ◆ Vestidor
- ◆ Bodega

Ubicación en planta

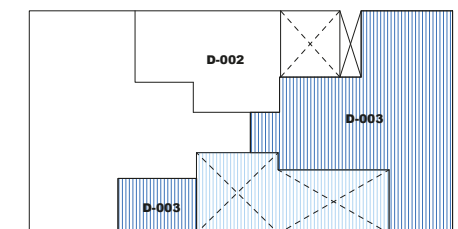

PLANTA BAJA

VIS-Planta Baja Dpto Tipo 02  
1 : 35



TIPO 3


D-101

D-201



- ◆ Estancia
- ◆ Comedor
- ◆ Cocina
- ◆ Recámara Principal
- ◆ 2 Baños Completos
- ◆ 2 Recámaras Secundarias
- ◆ Cuarto de Lavado
- ◆ Vestidor
- ◆ Balcón


Ubicación en planta

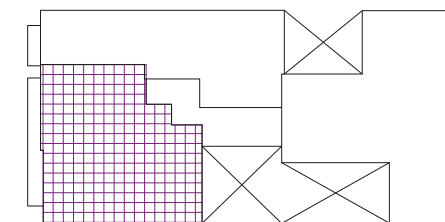

TIPO 4


D-103

D-203

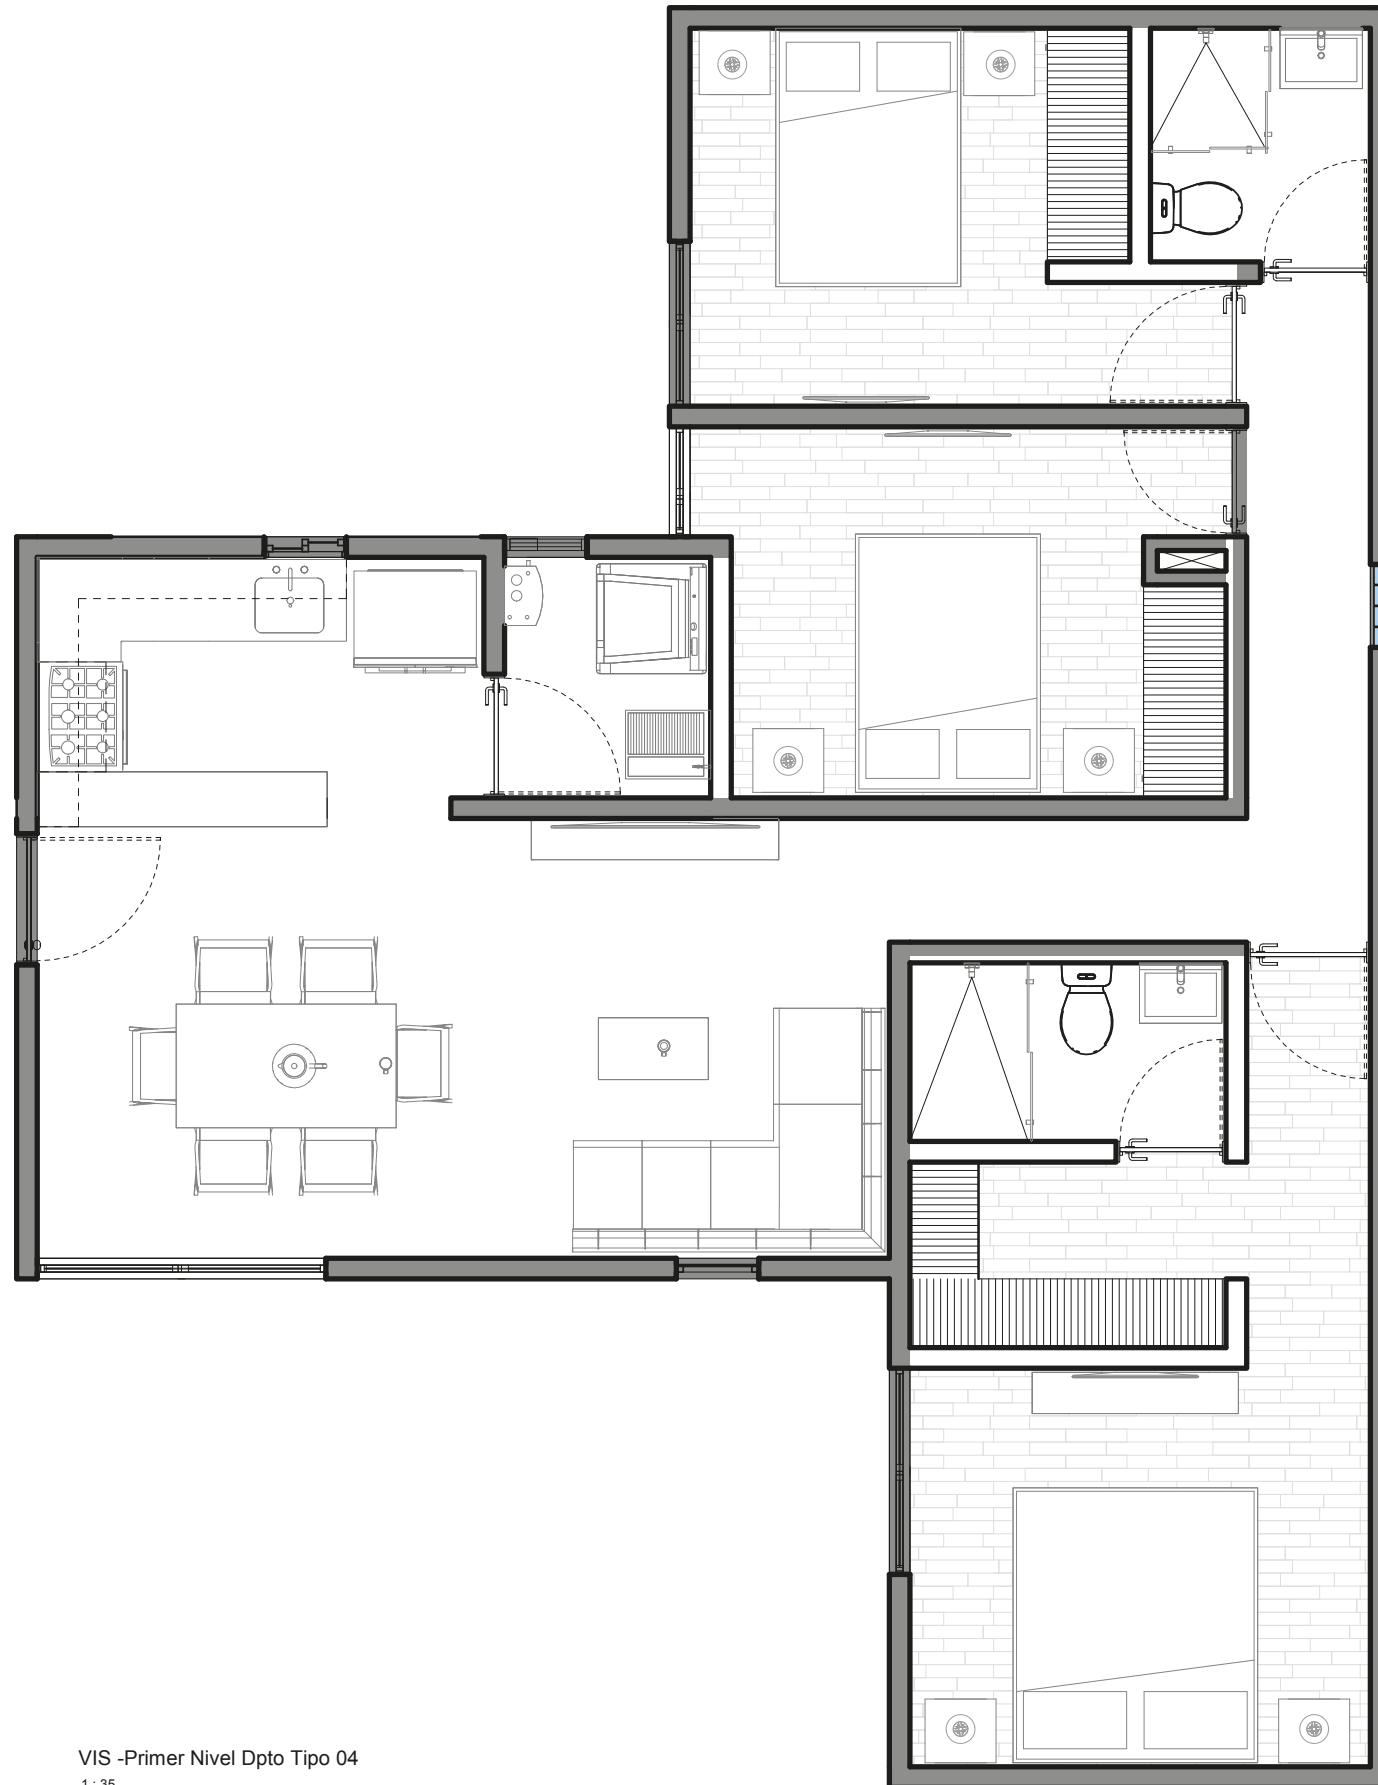


- ◆ Estancia
- ◆ Comedor
- ◆ Cocina
- ◆ Recámara Principal
- ◆ 2 Baños Completos
- ◆ 2 Recámaras Secundarias
- ◆ Cuarto de Lavado
- ◆ Vestidor

Ubicación en planta

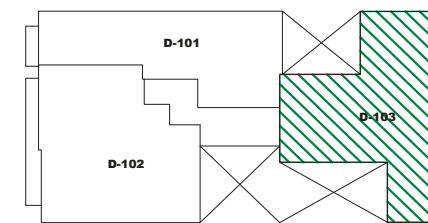

PRIMER NIVEL

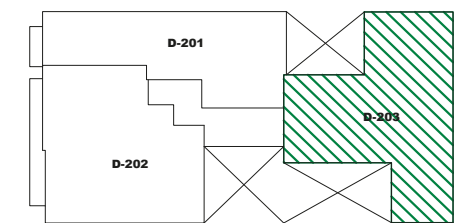


SEGUNDO NIVEL

TIPO 5

D-202

PH2

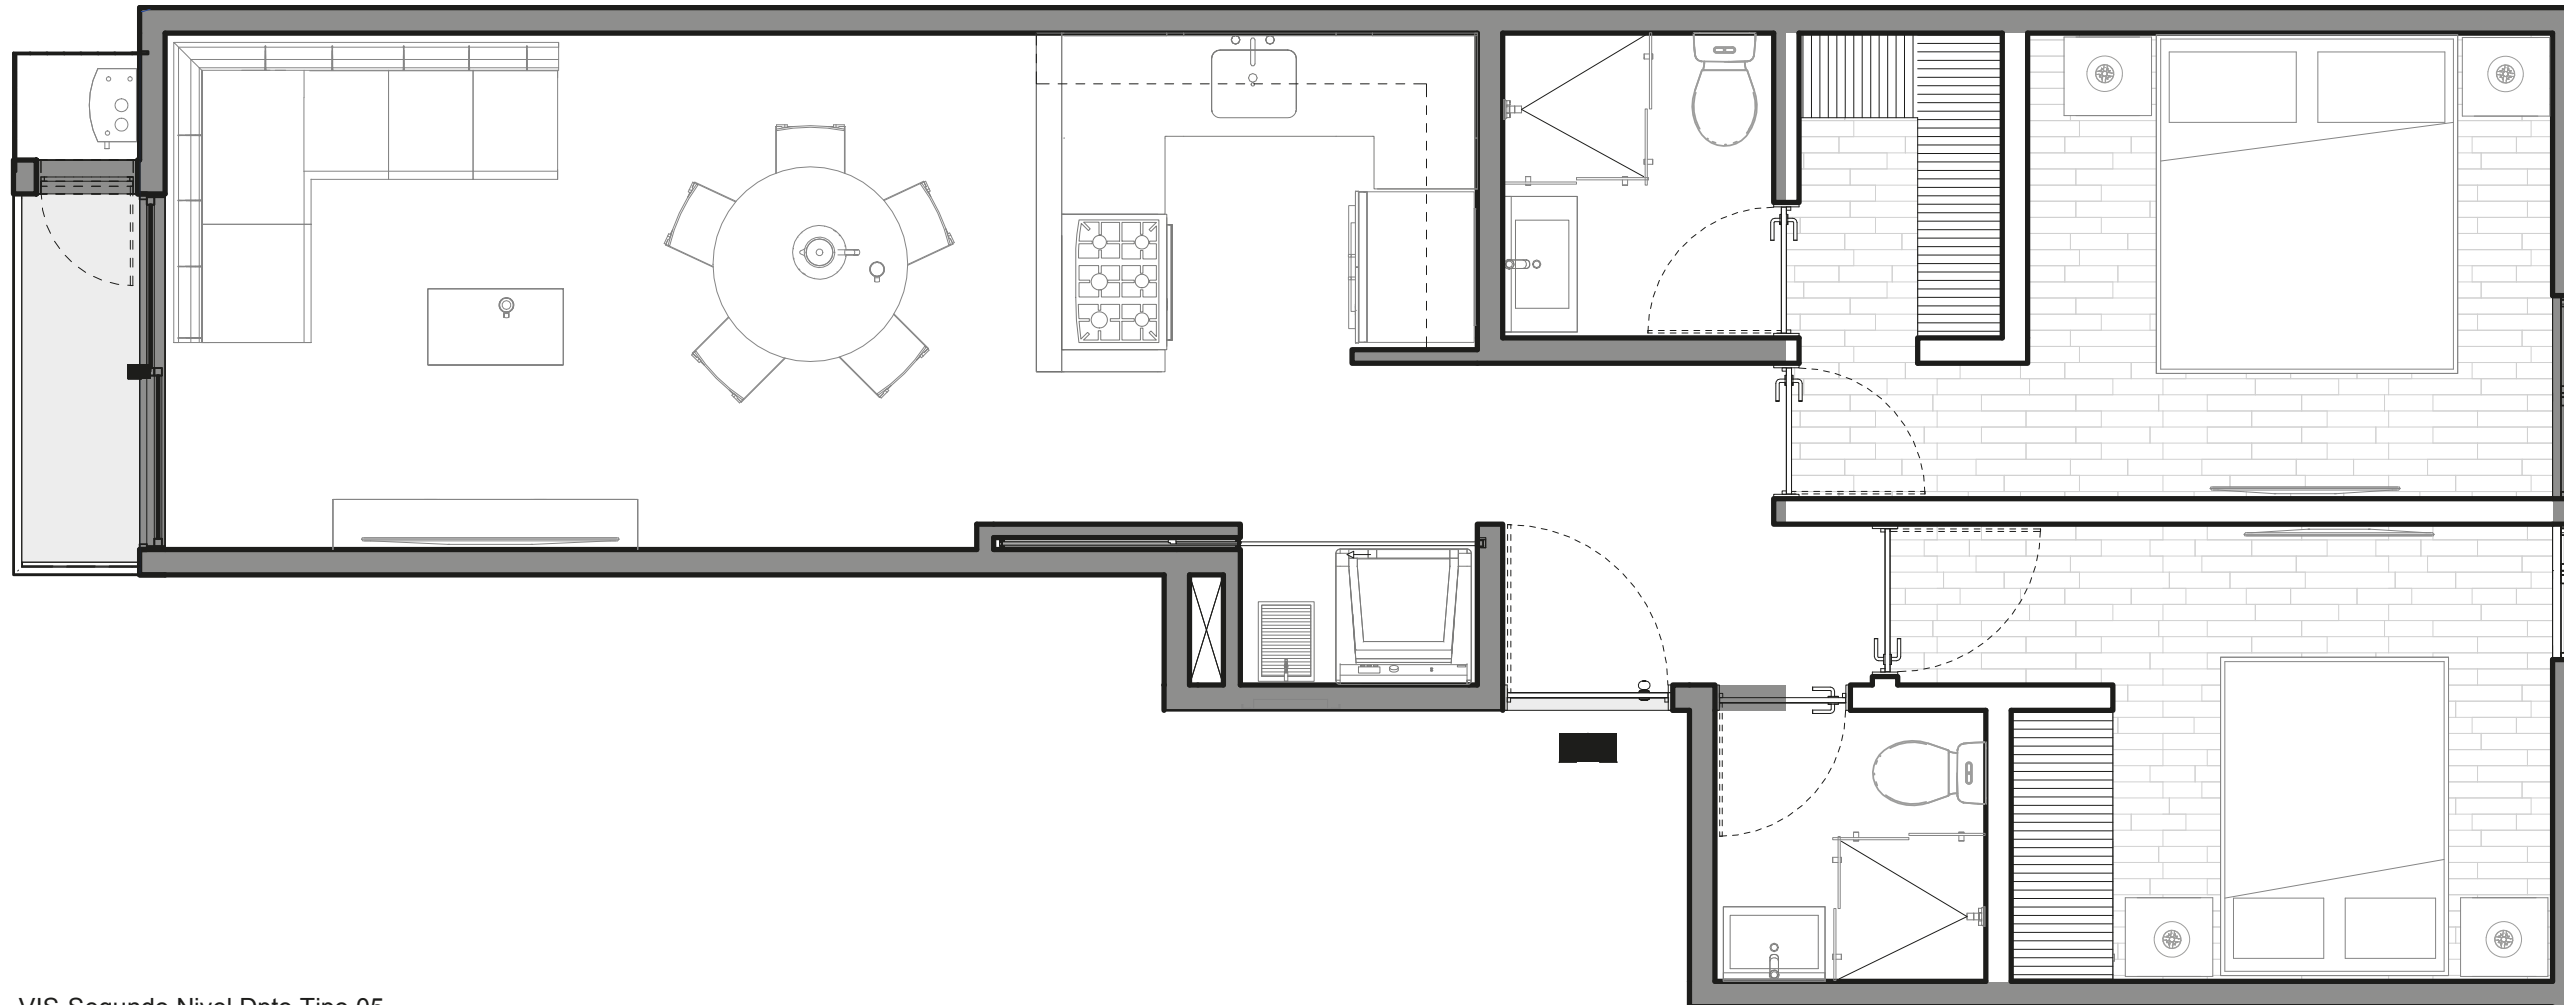


VIS-Segundo Nivel Dpto Tipo 05

1 : 35



- ◆ Estancia
- ◆ Comedor
- ◆ Cocina
- ◆ Recámara Principal
- ◆ 2 Baños Completos
- ◆ Recámara Secundaria
- ◆ Cuarto de Lavado
- ◆ Vestidor
- ◆ Balcón

Ubicación en planta

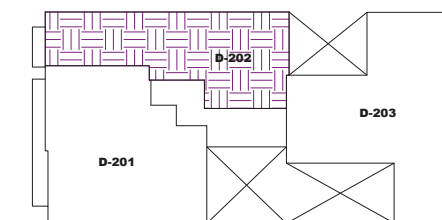


SEGUNDO NIVEL

TIPO 6  
PHI

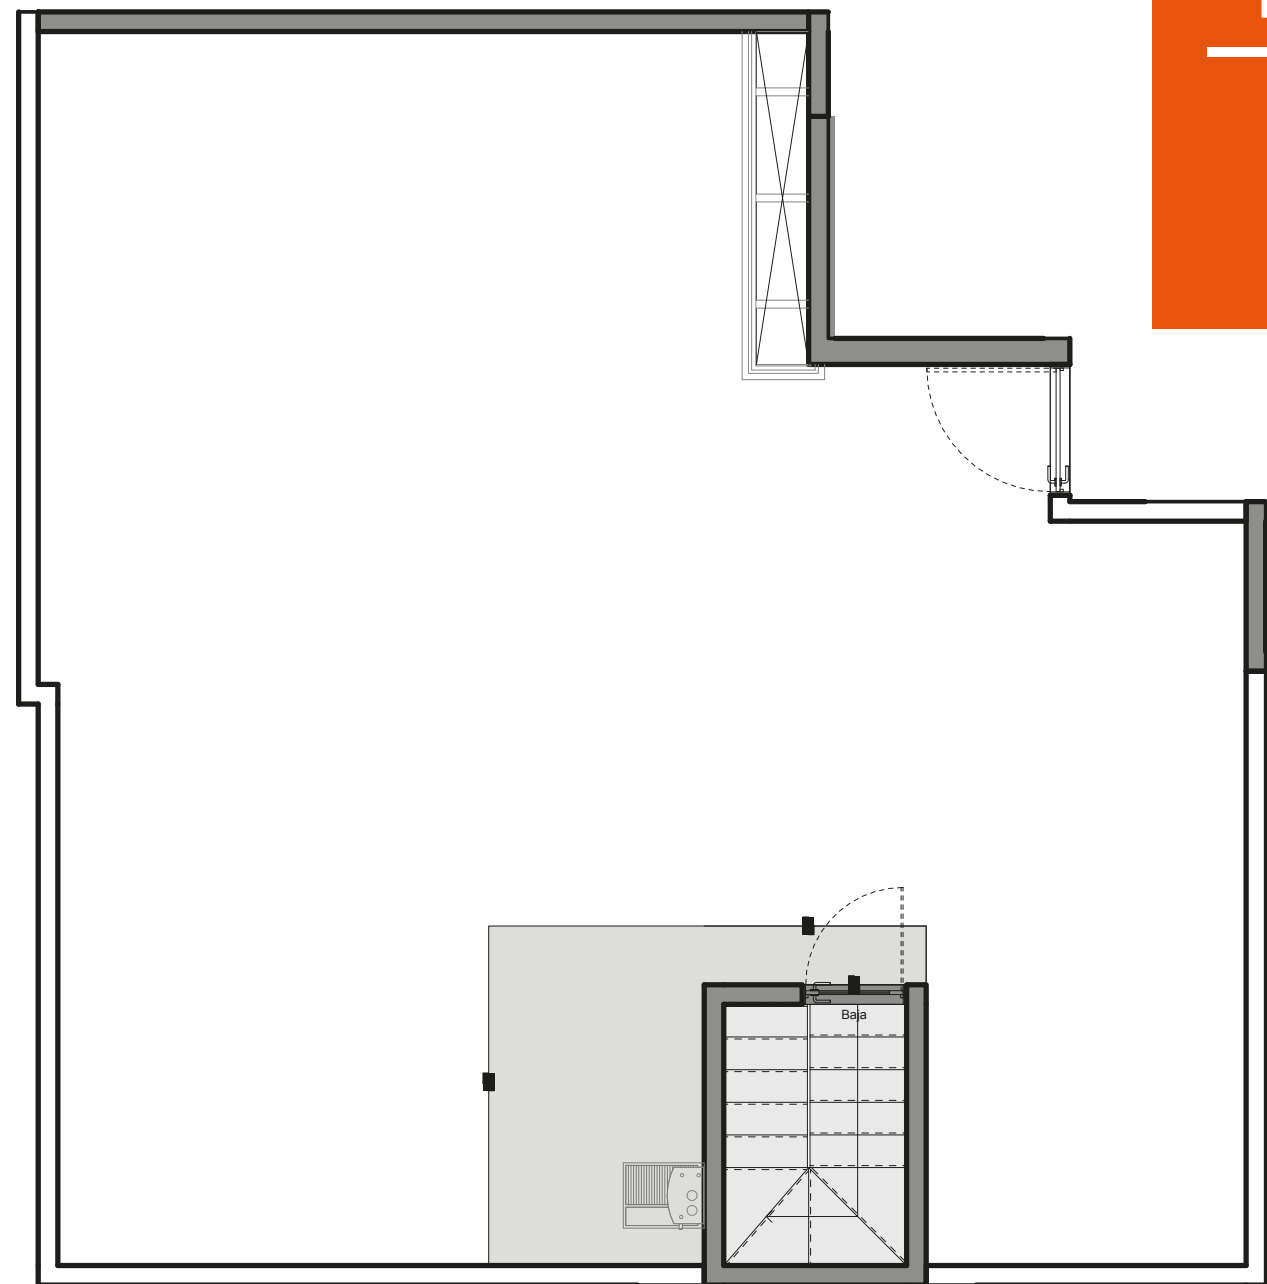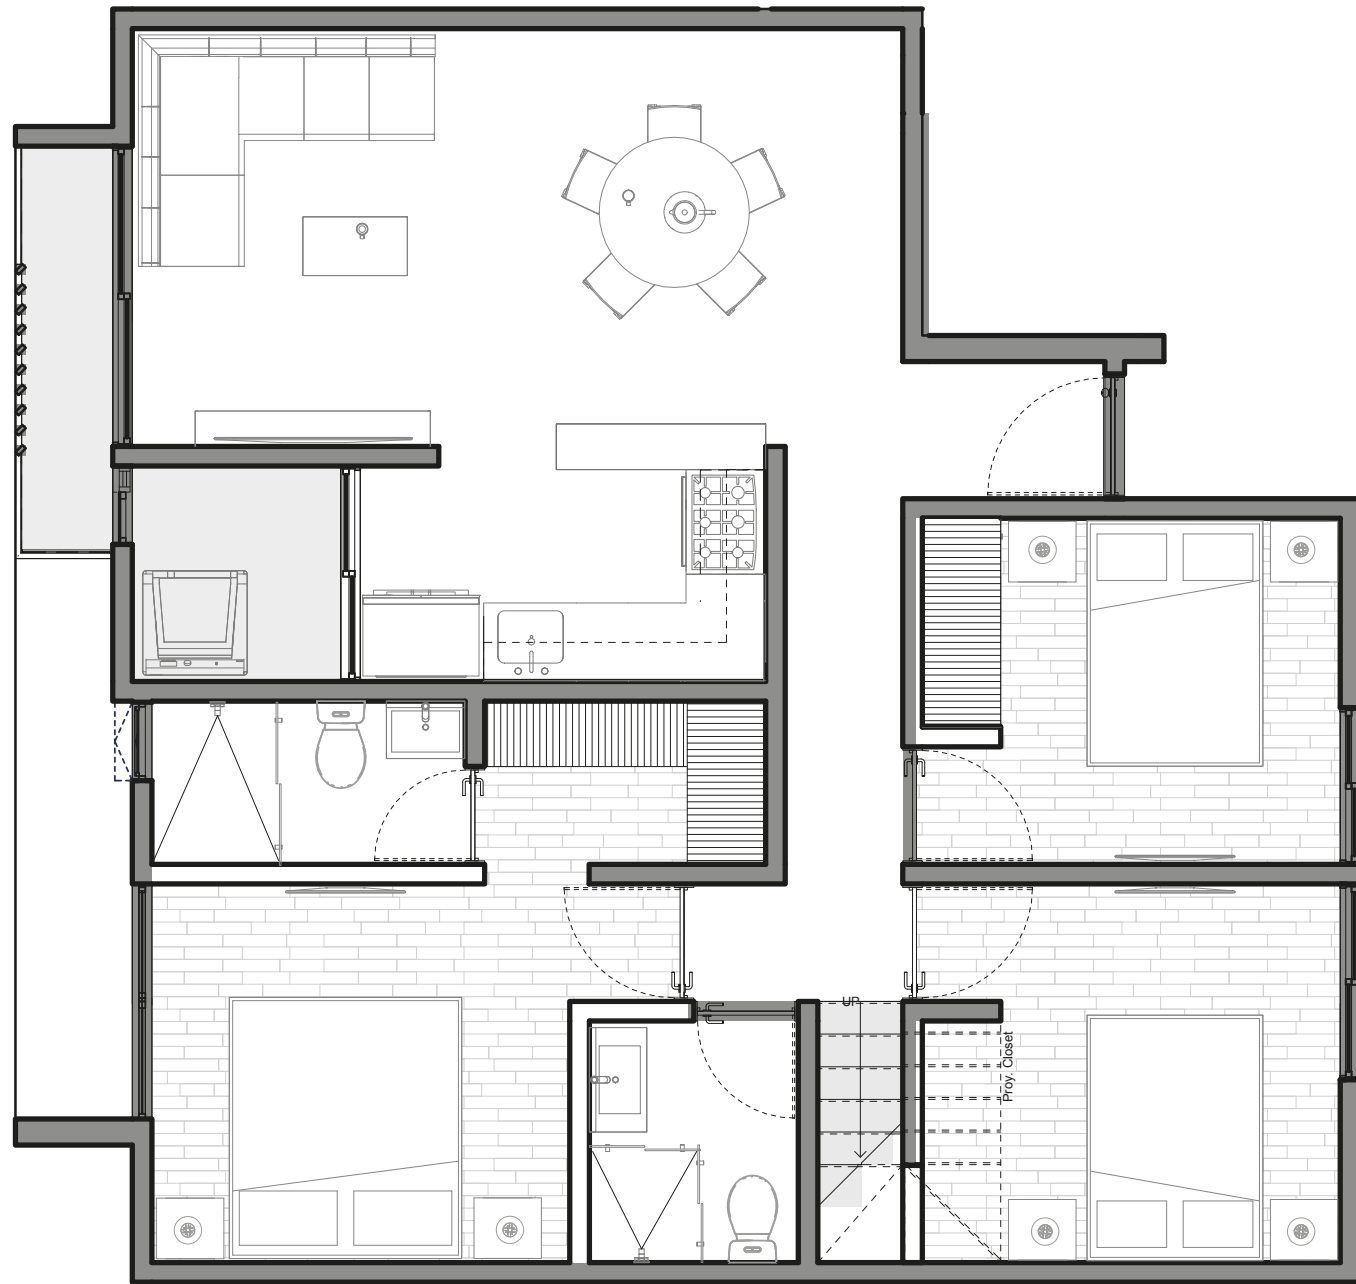


- ◆ Estancia
- ◆ Comedor
- ◆ Cocina
- ◆ Recámara Principal
- ◆ 2 Baños Completos
- ◆ 2 Recámaras Secundarias
- ◆ Estudio
- ◆ Cuarto de Lavado
- ◆ Escalera
- ◆ Vestidor
- ◆ Balcones
- ◆ Área de Lavadero

Ubicación en planta

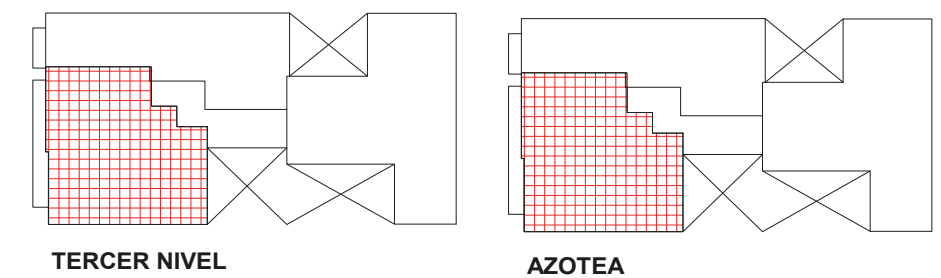


TIPO 7

PH3

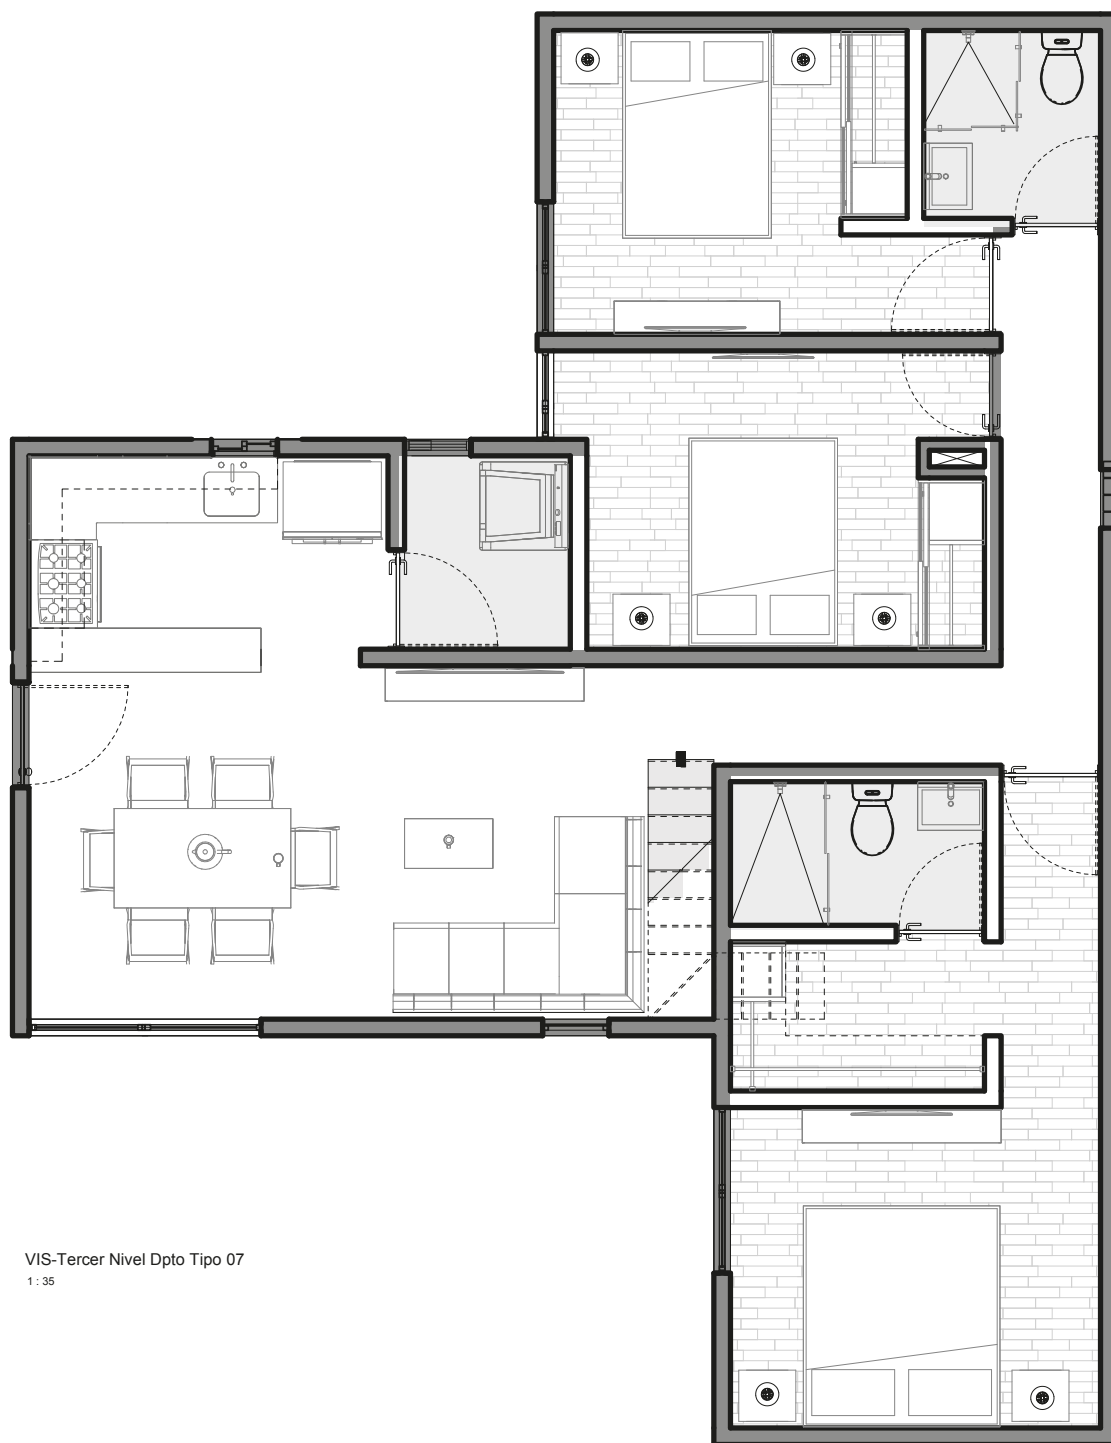


VIS-Tercer Nivel Dpto Tipo 07  
1:35

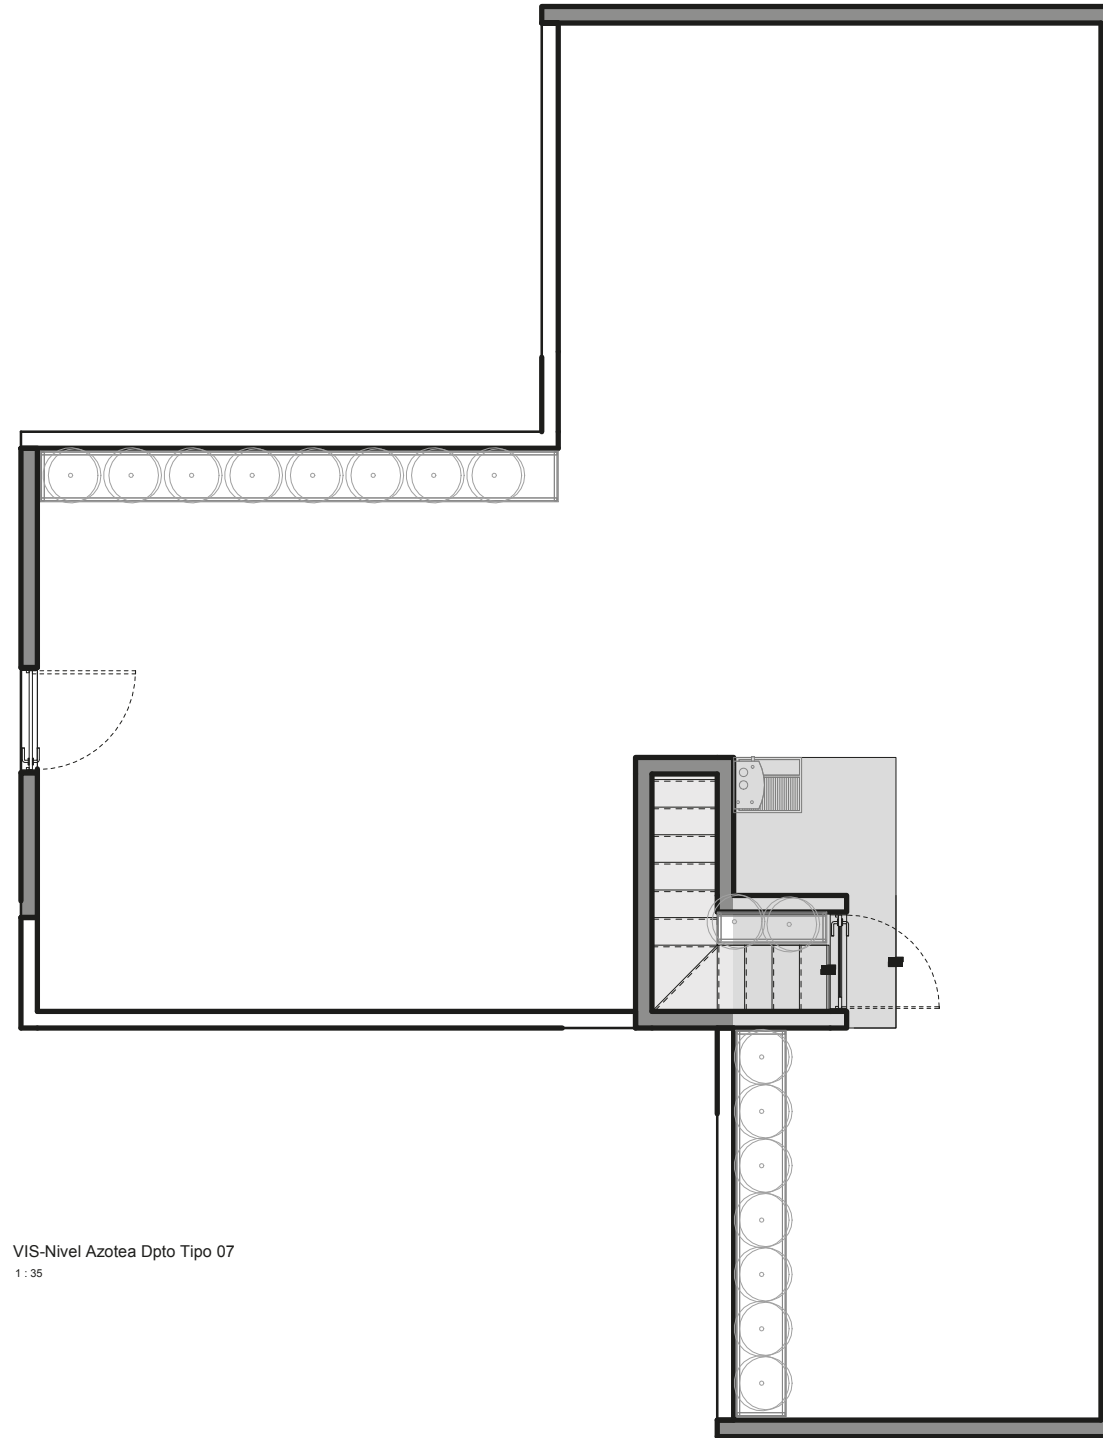


VIS-Nivel Azotea Dpto Tipo 07  
1:35

- ◆ Estancia
- ◆ Comedor
- ◆ Cocina
- ◆ Recámara Principal
- ◆ 2 Baños Completos
- ◆ 2 Recámaras Secundarias
- ◆ Estudio
- ◆ Cuarto de Lavado
- ◆ Escalera
- ◆ Vestidor
- ◆ Balcones
- ◆ Área de Lavadero

Ubicación en planta

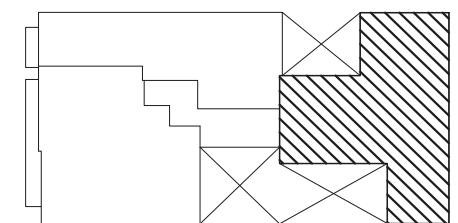


TERCER NIVEL

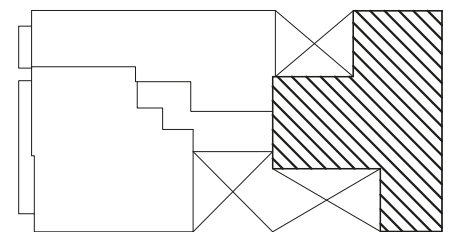

AZOTEA




CALLE PALENQUE

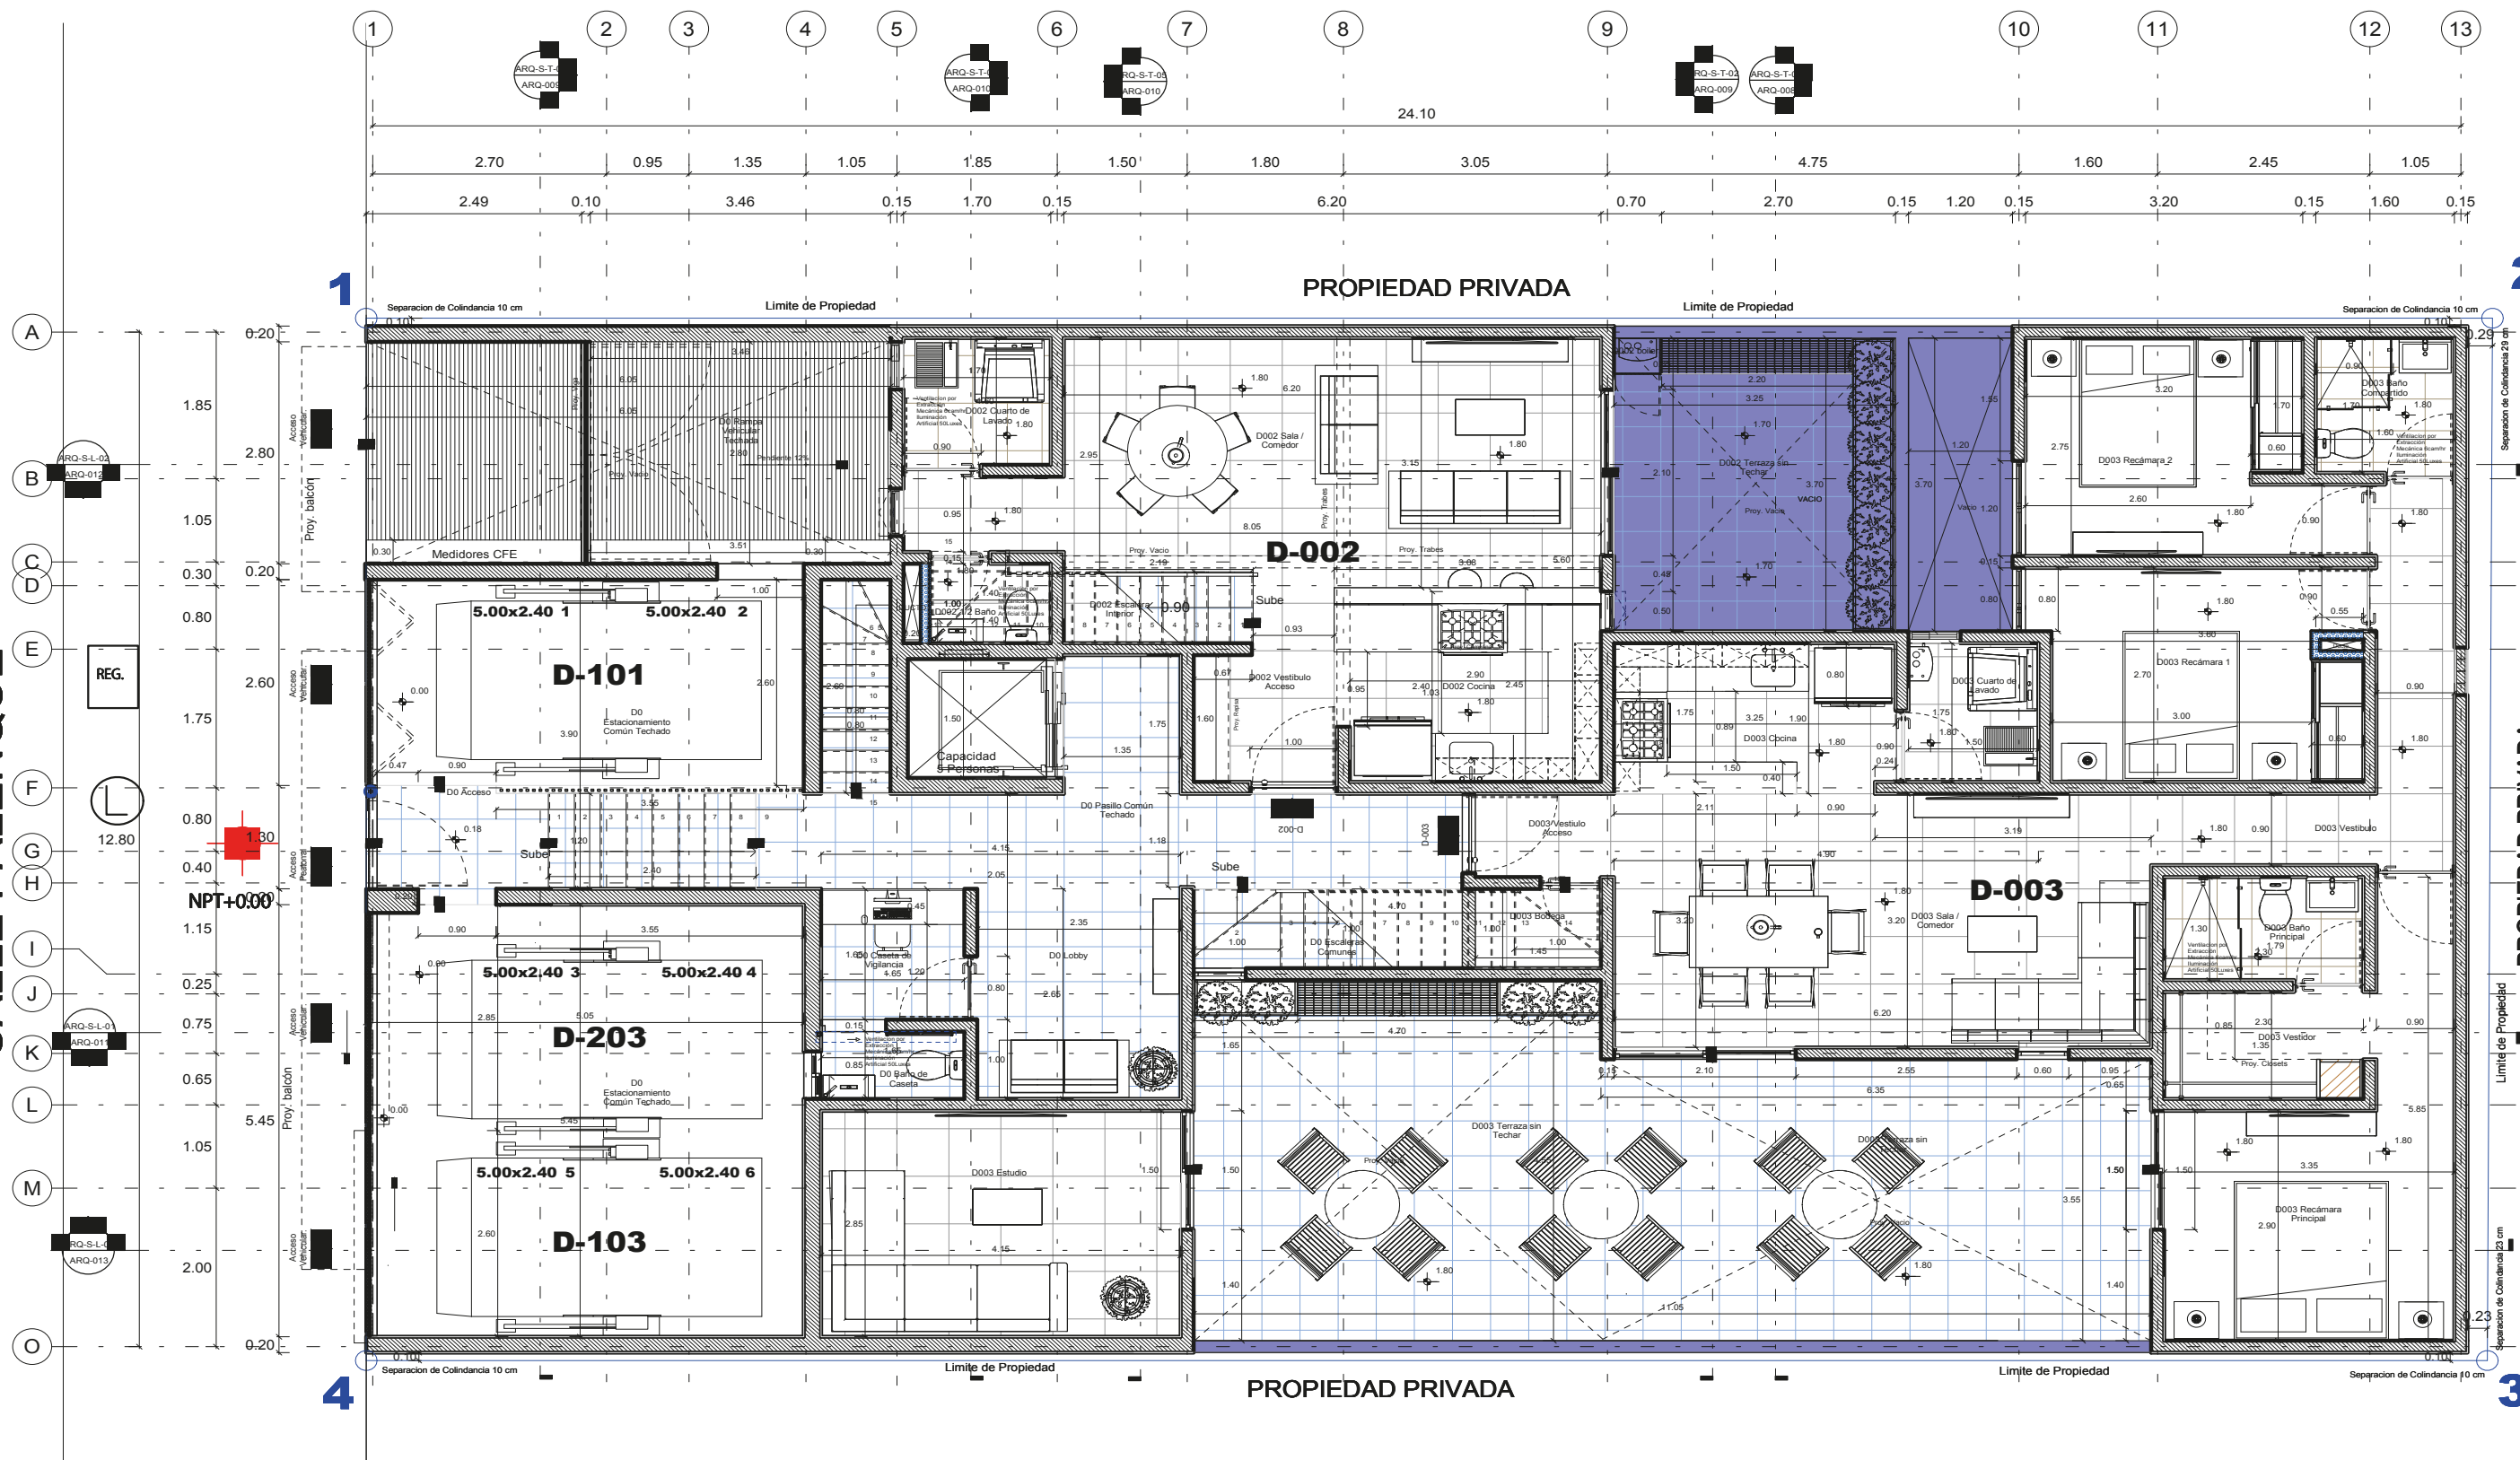

PLANTA BAJA


CALLE PALENQUE

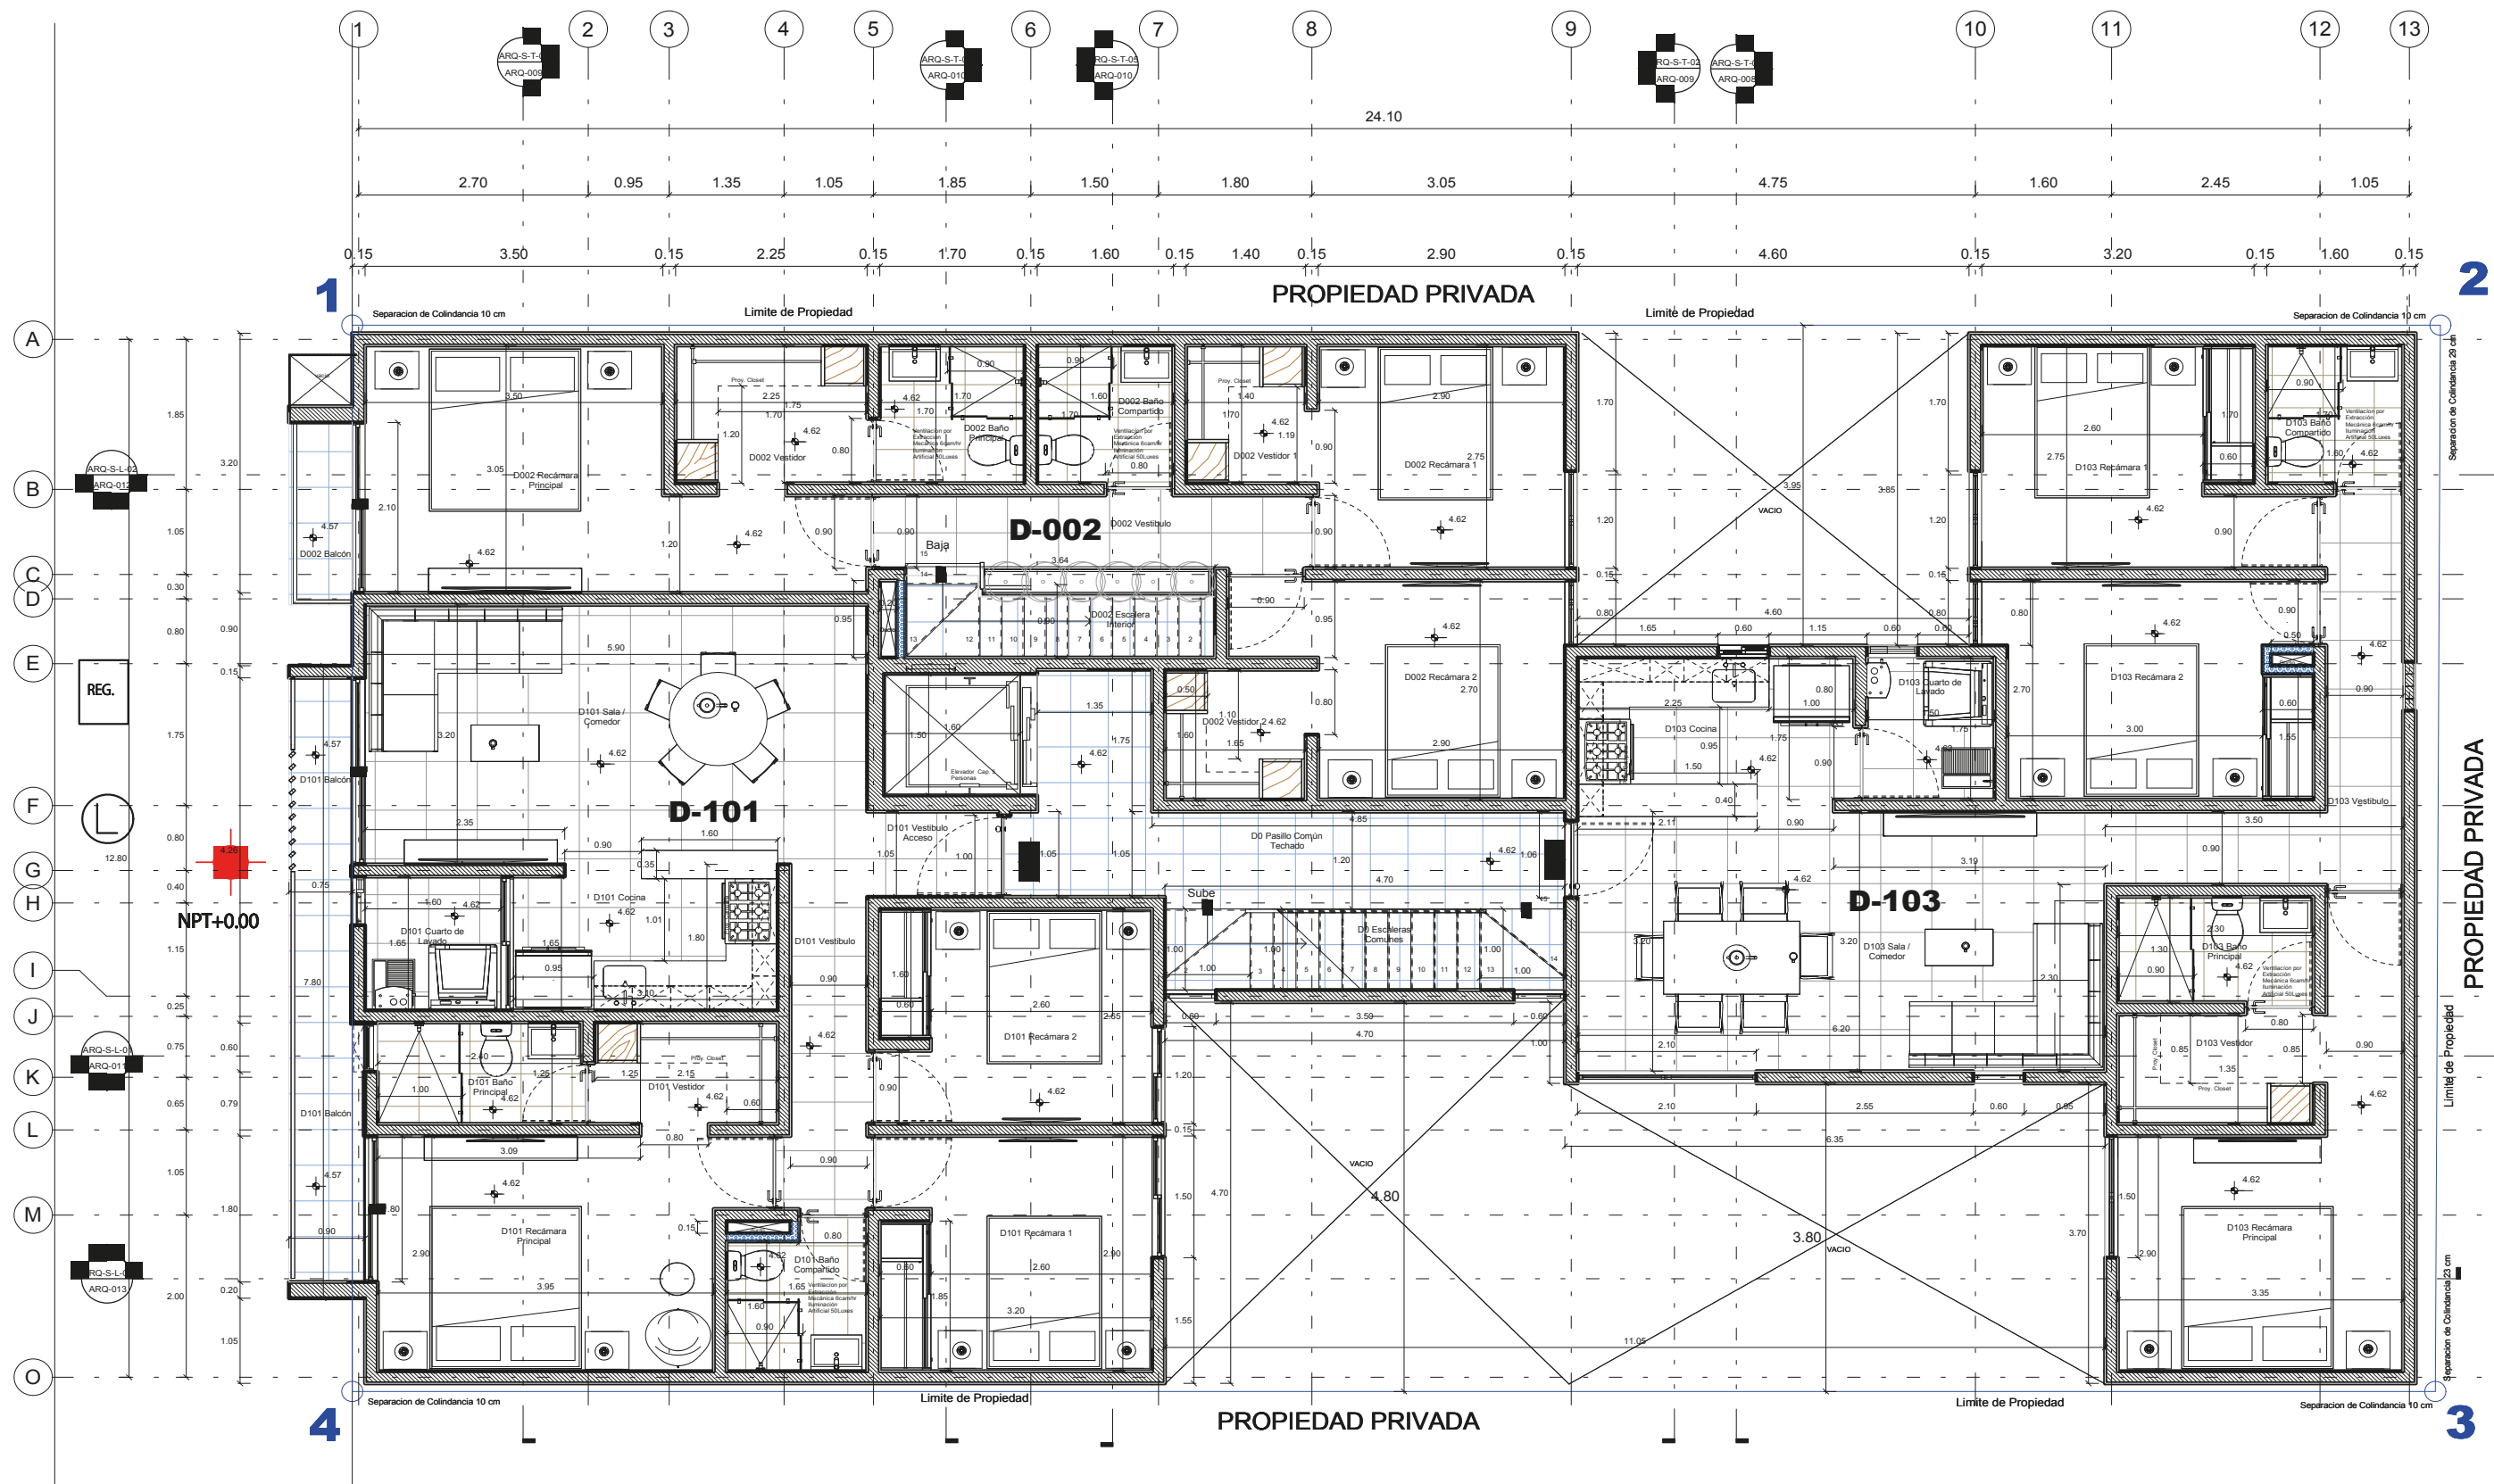

PRIMER NIVEL




CALLE PALENQUE

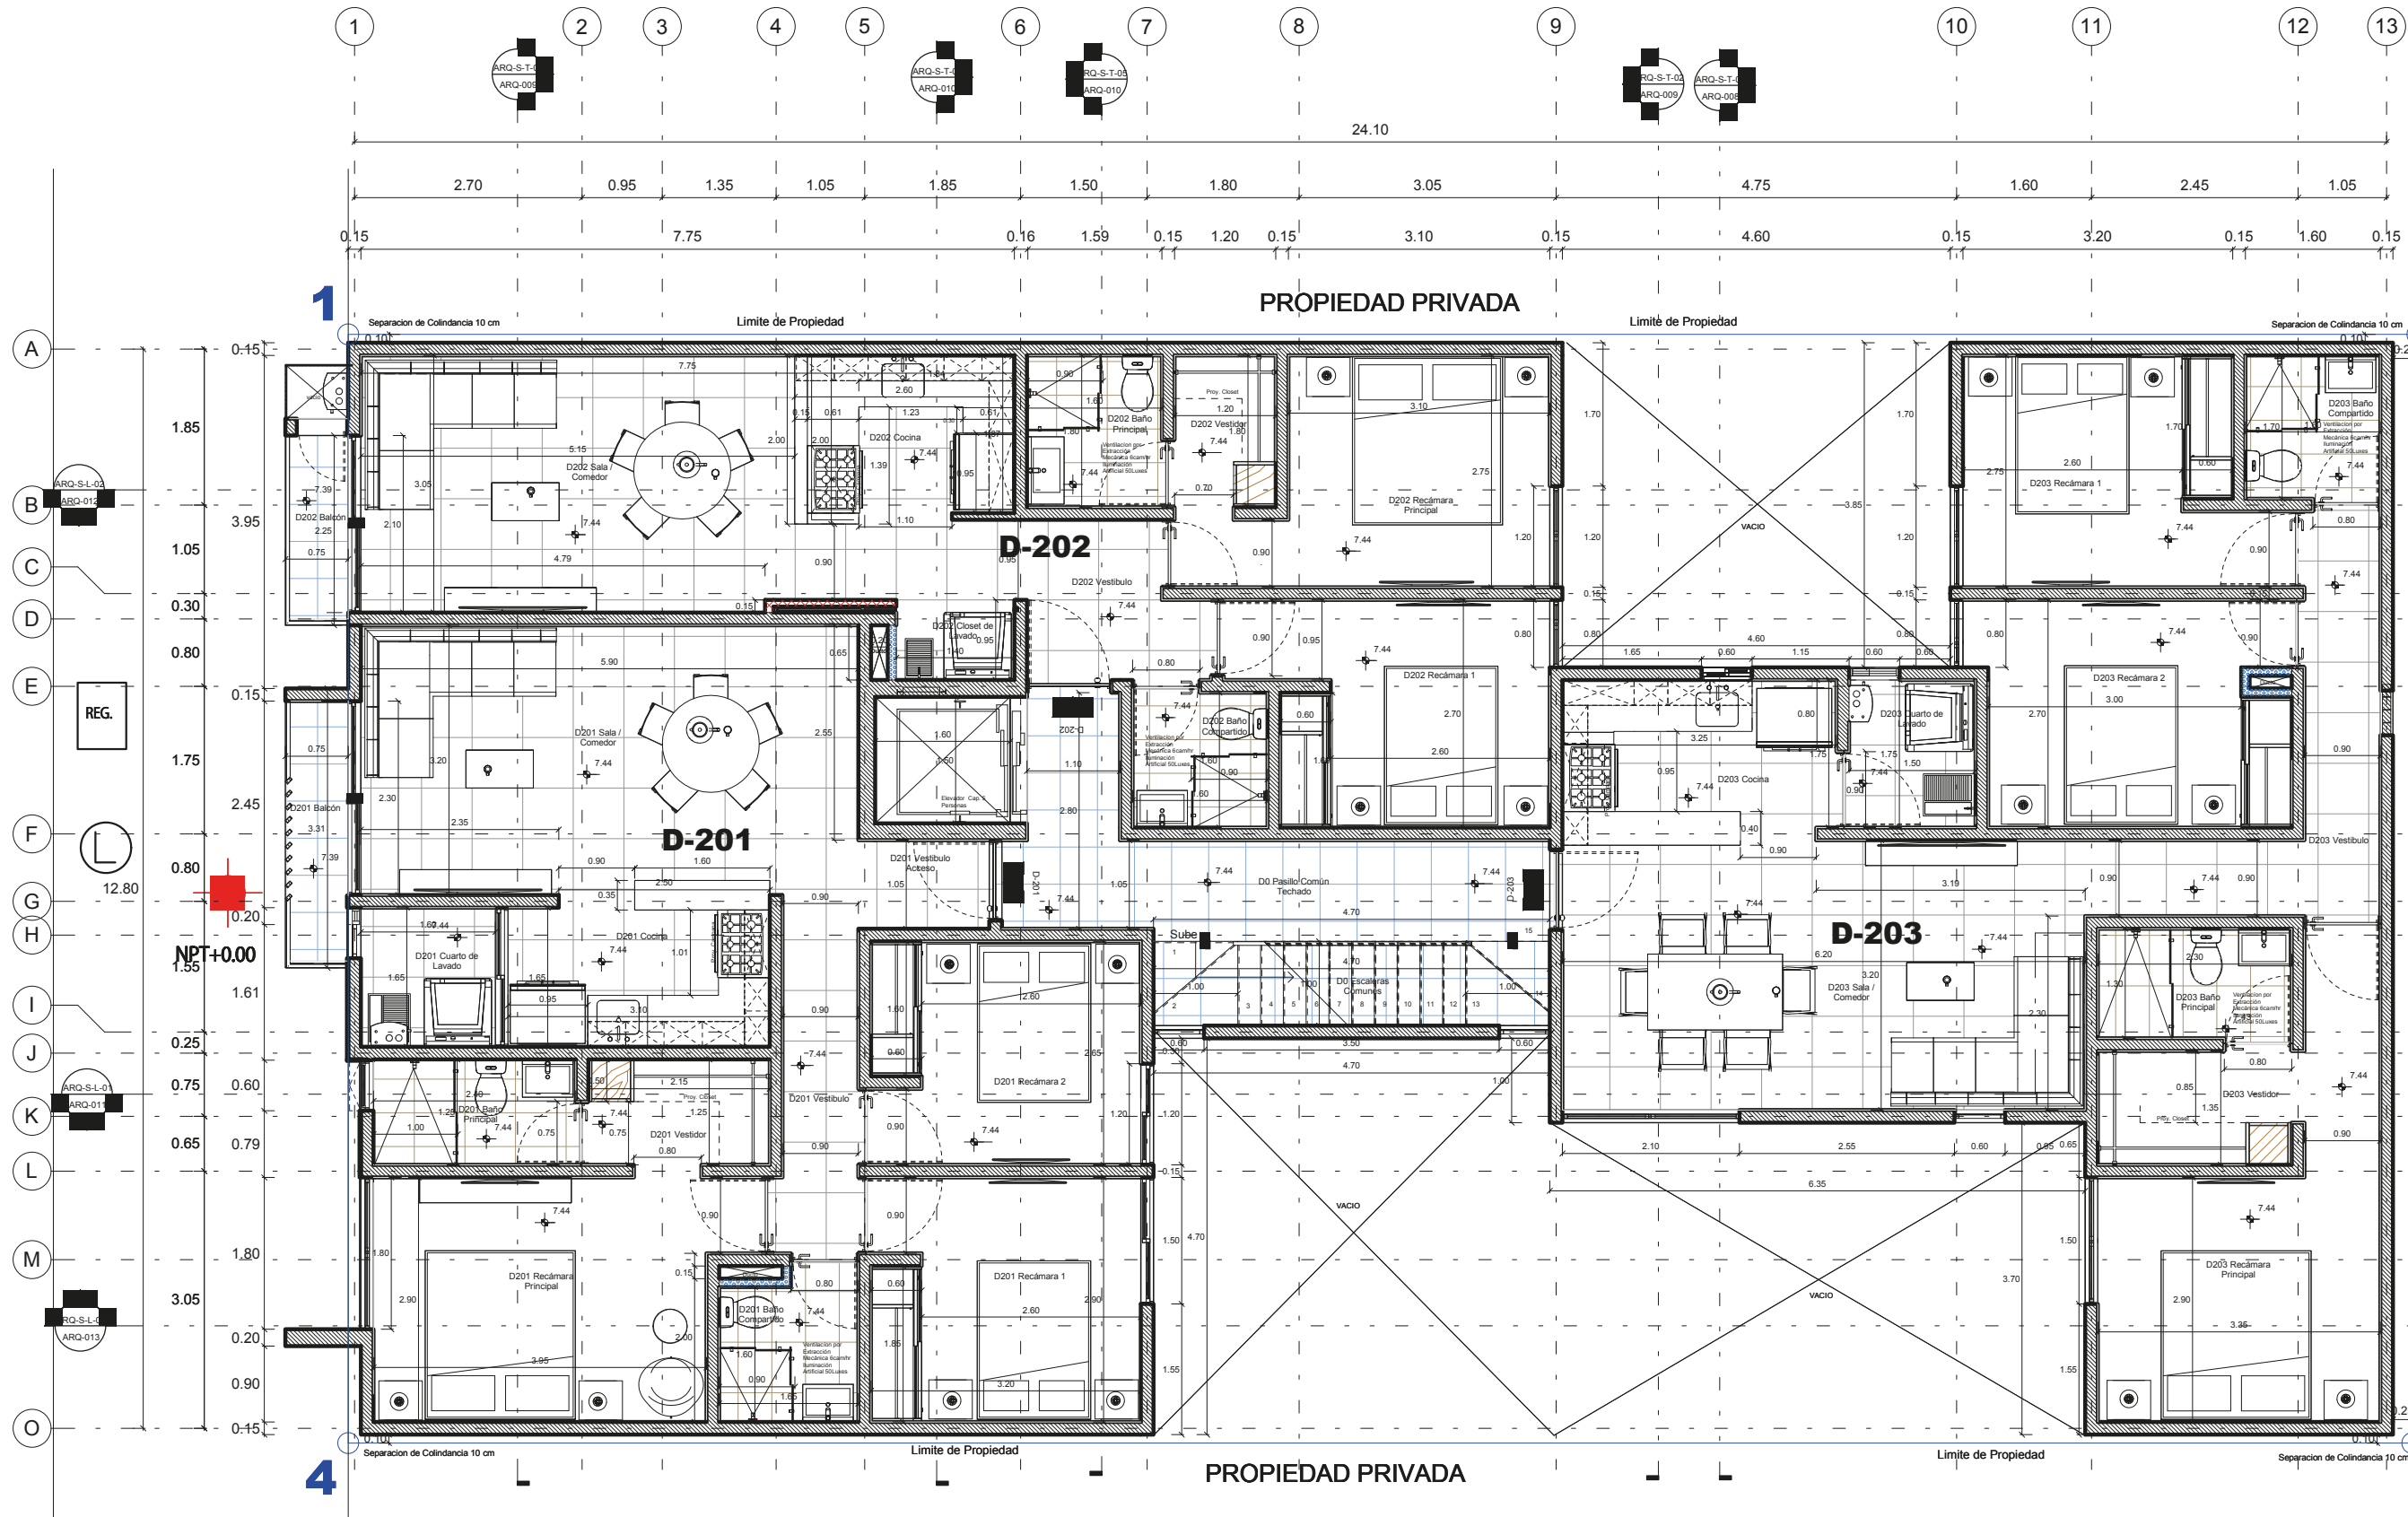

ARQ-Segundo Nivel  
1:50


SEGUNDO NIVEL

CALLE PALENQUE

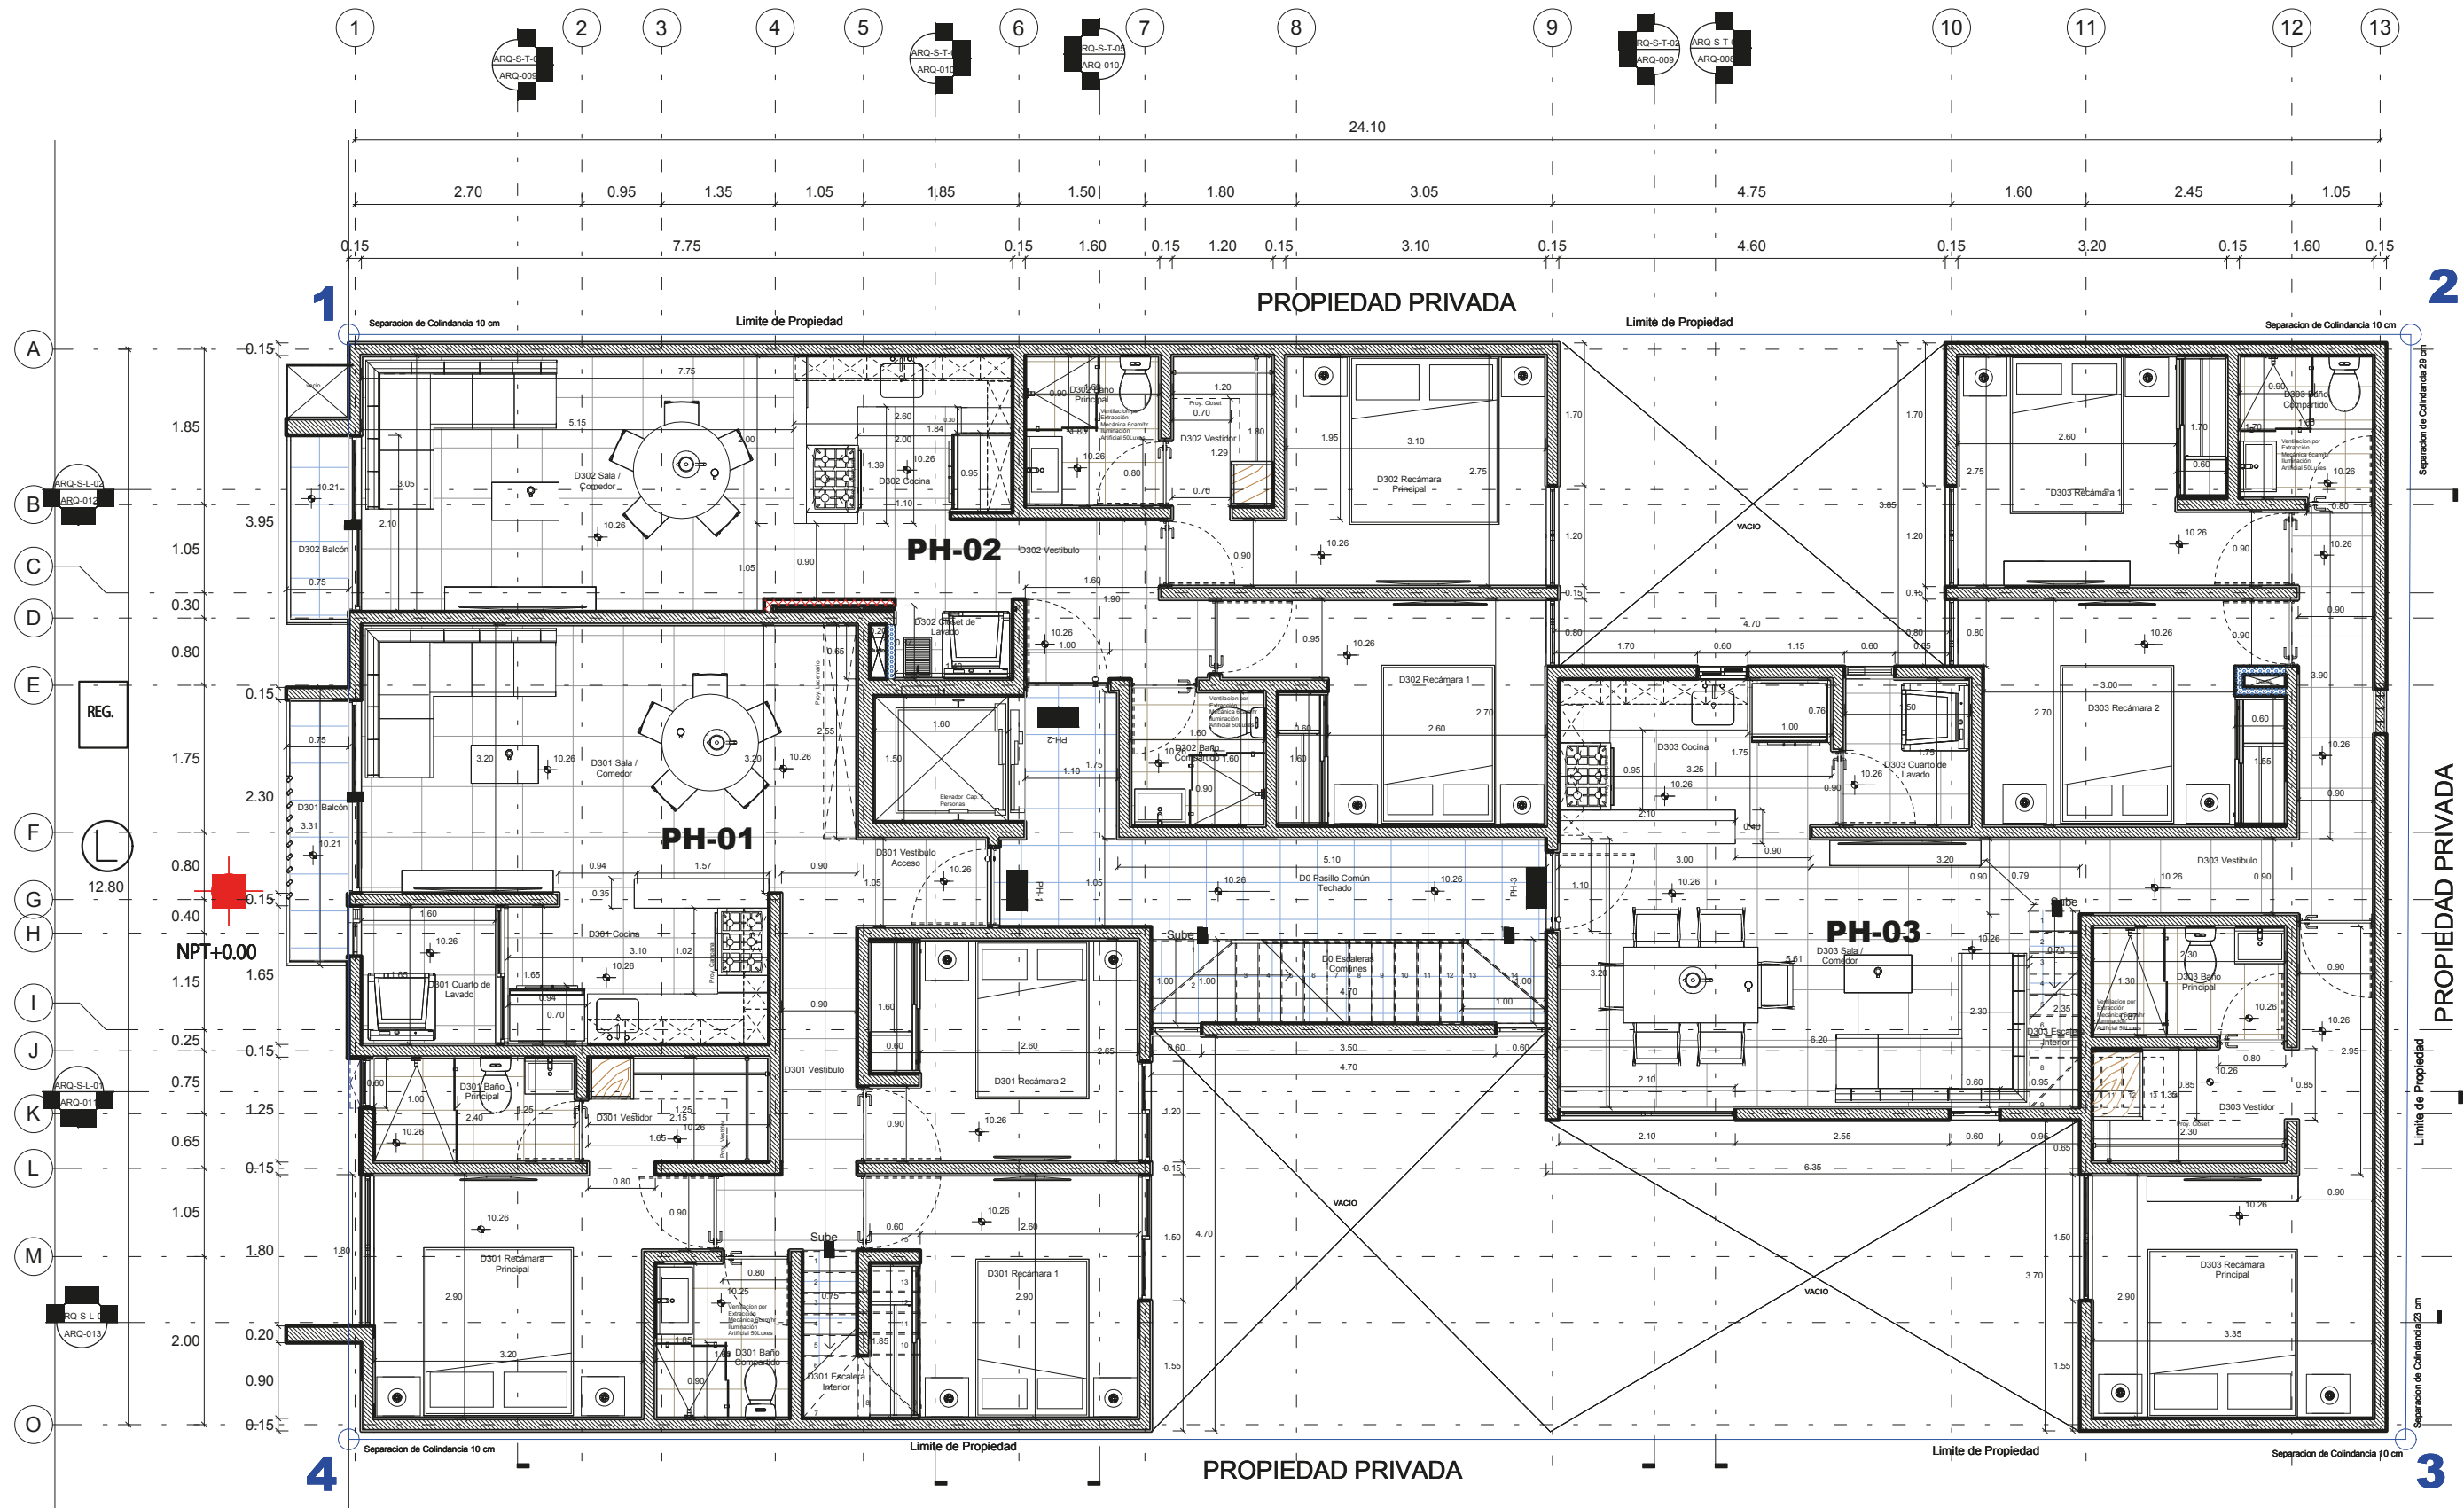

TERCER NIVEL

CALLE PALENQUE

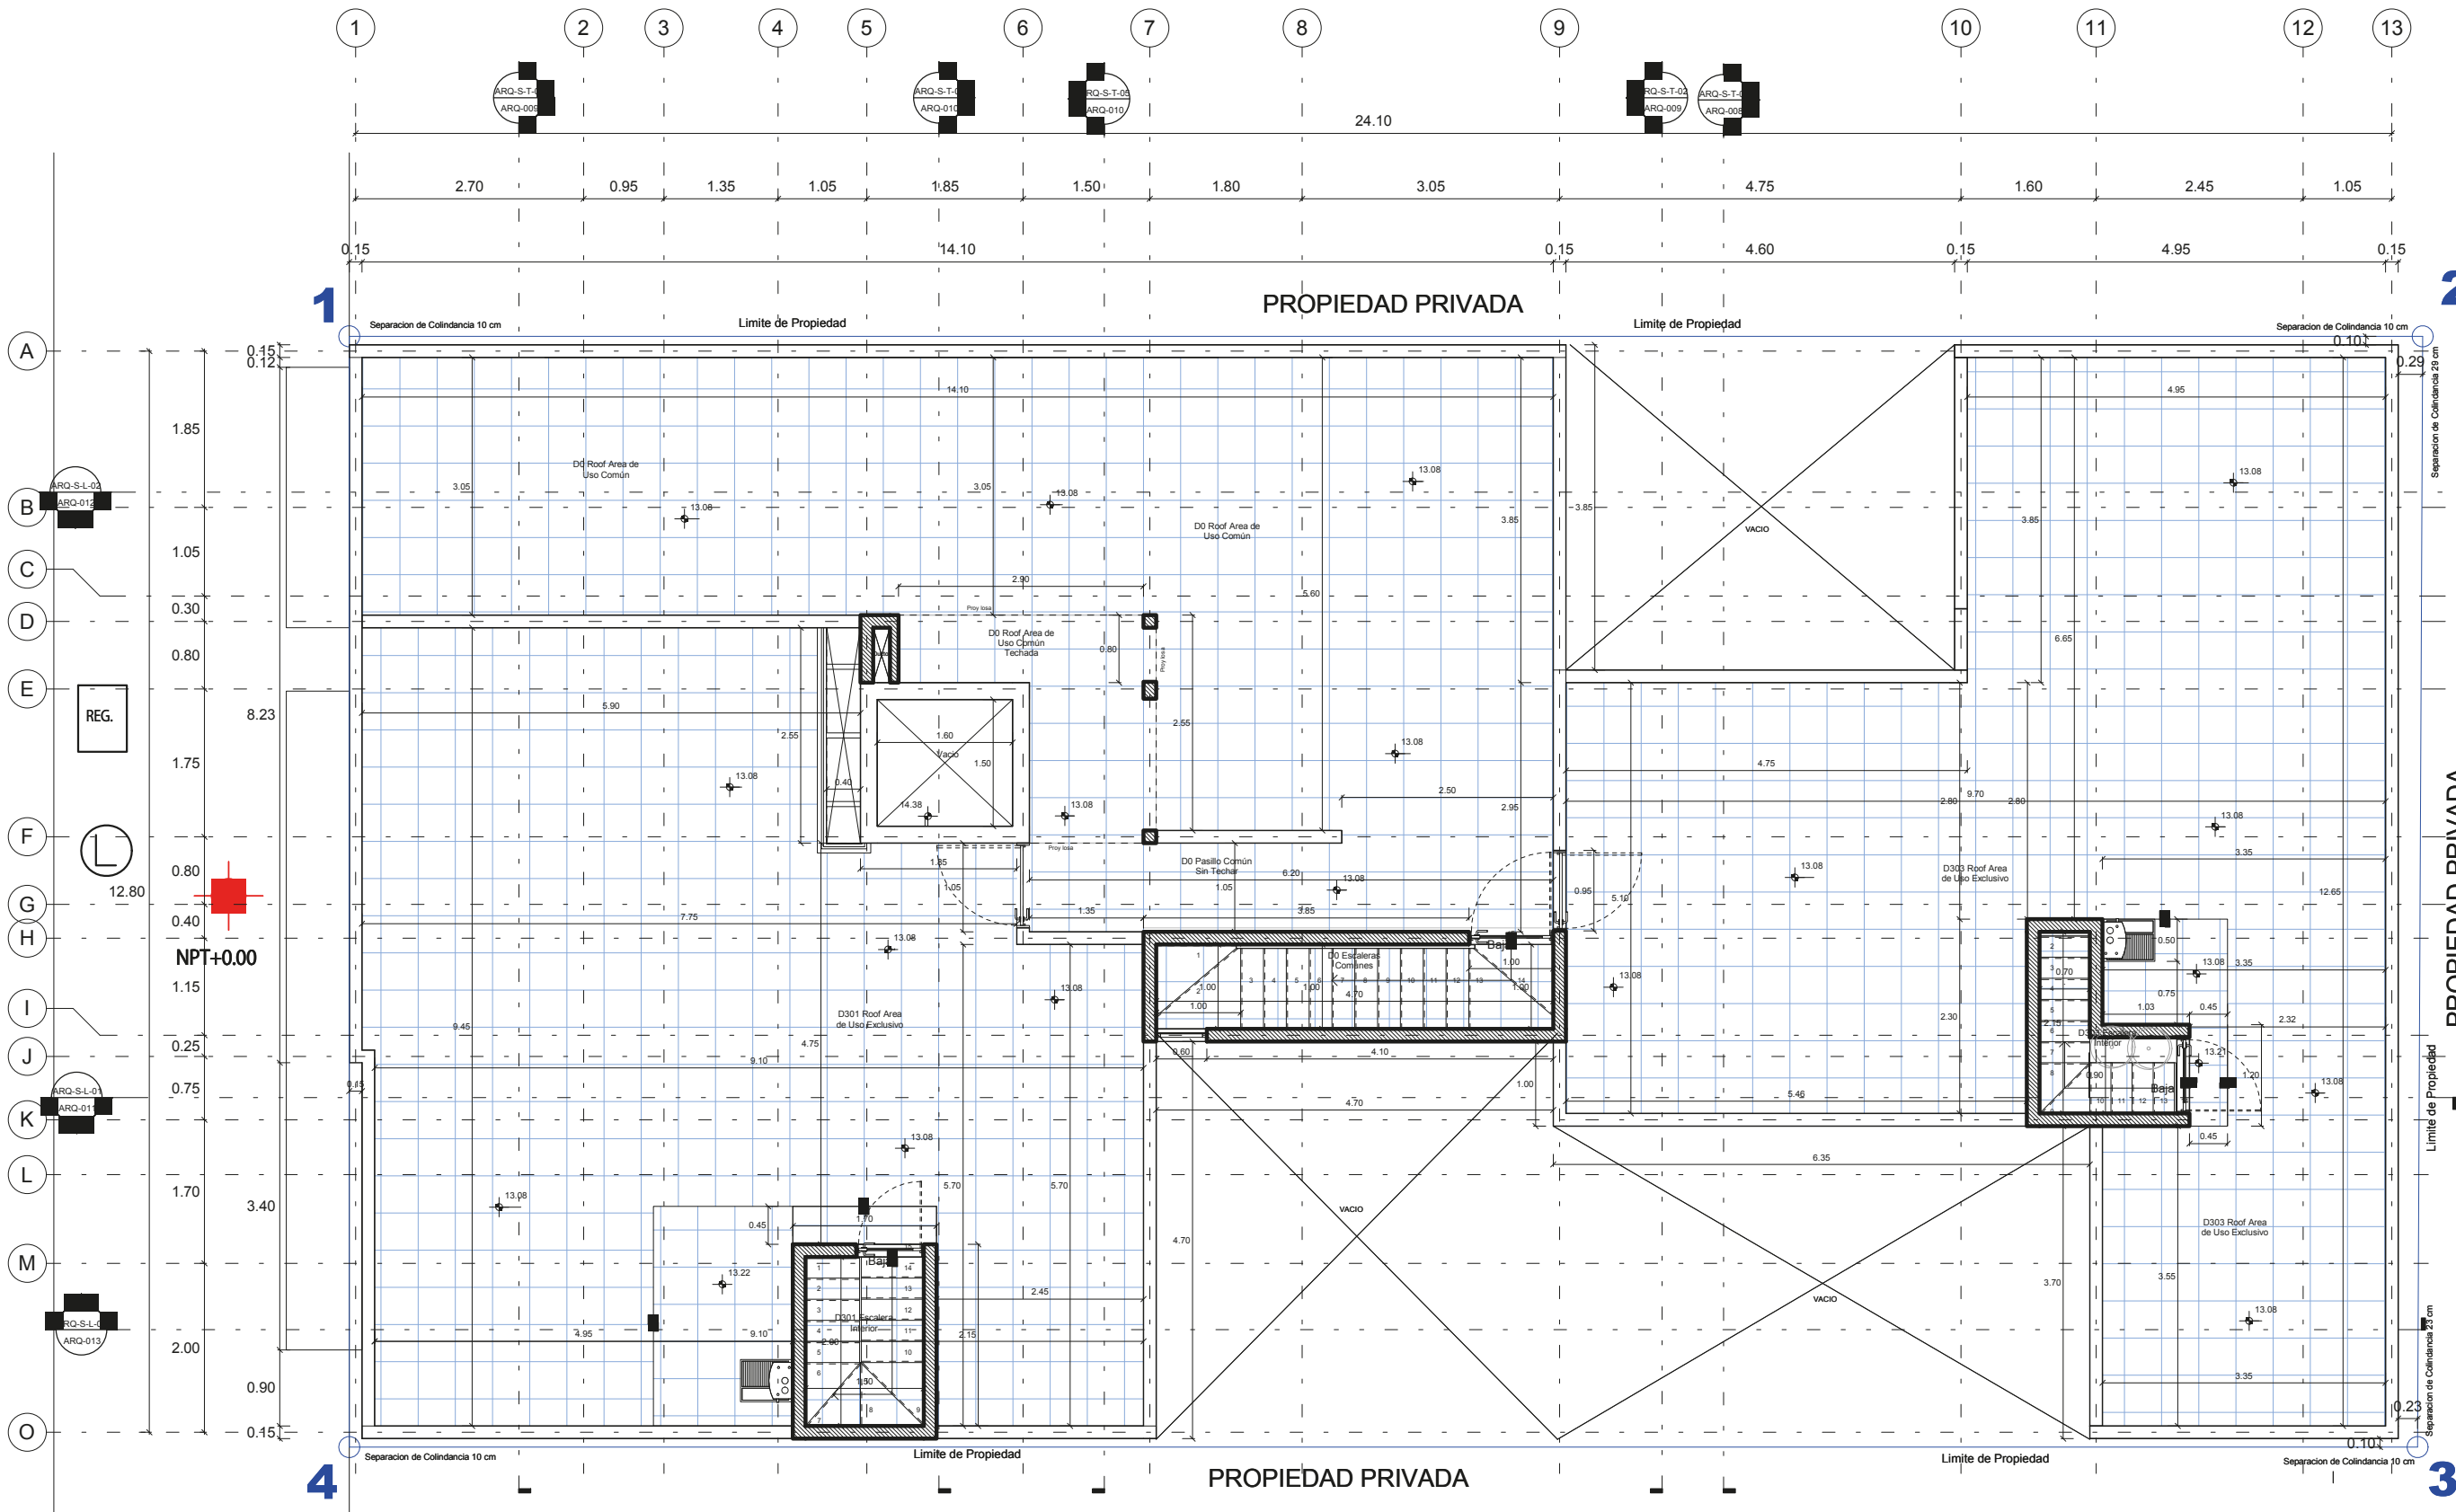

ARQ-Nivel Azotea  
1:50



Contacta tú asesor de ventas.

Comercializado y Desarrollado por



Diseñado por



[www.deca.com.mx](http://www.deca.com.mx)



Este documento no tiene valor jurídico. Los ilustrativos pueden estar sujetos a modificaciones sin previo aviso.